


LA POSIZIONE PLANO-ALTIMETRICA DELLE RETI TECNOLOGICHE E' IN MOLTI CASI INDICATIVA, DEVE COMIUNQUE ESSERE VERIFICATA IN FASE DI ESECUZIONE DEI LAVORI.

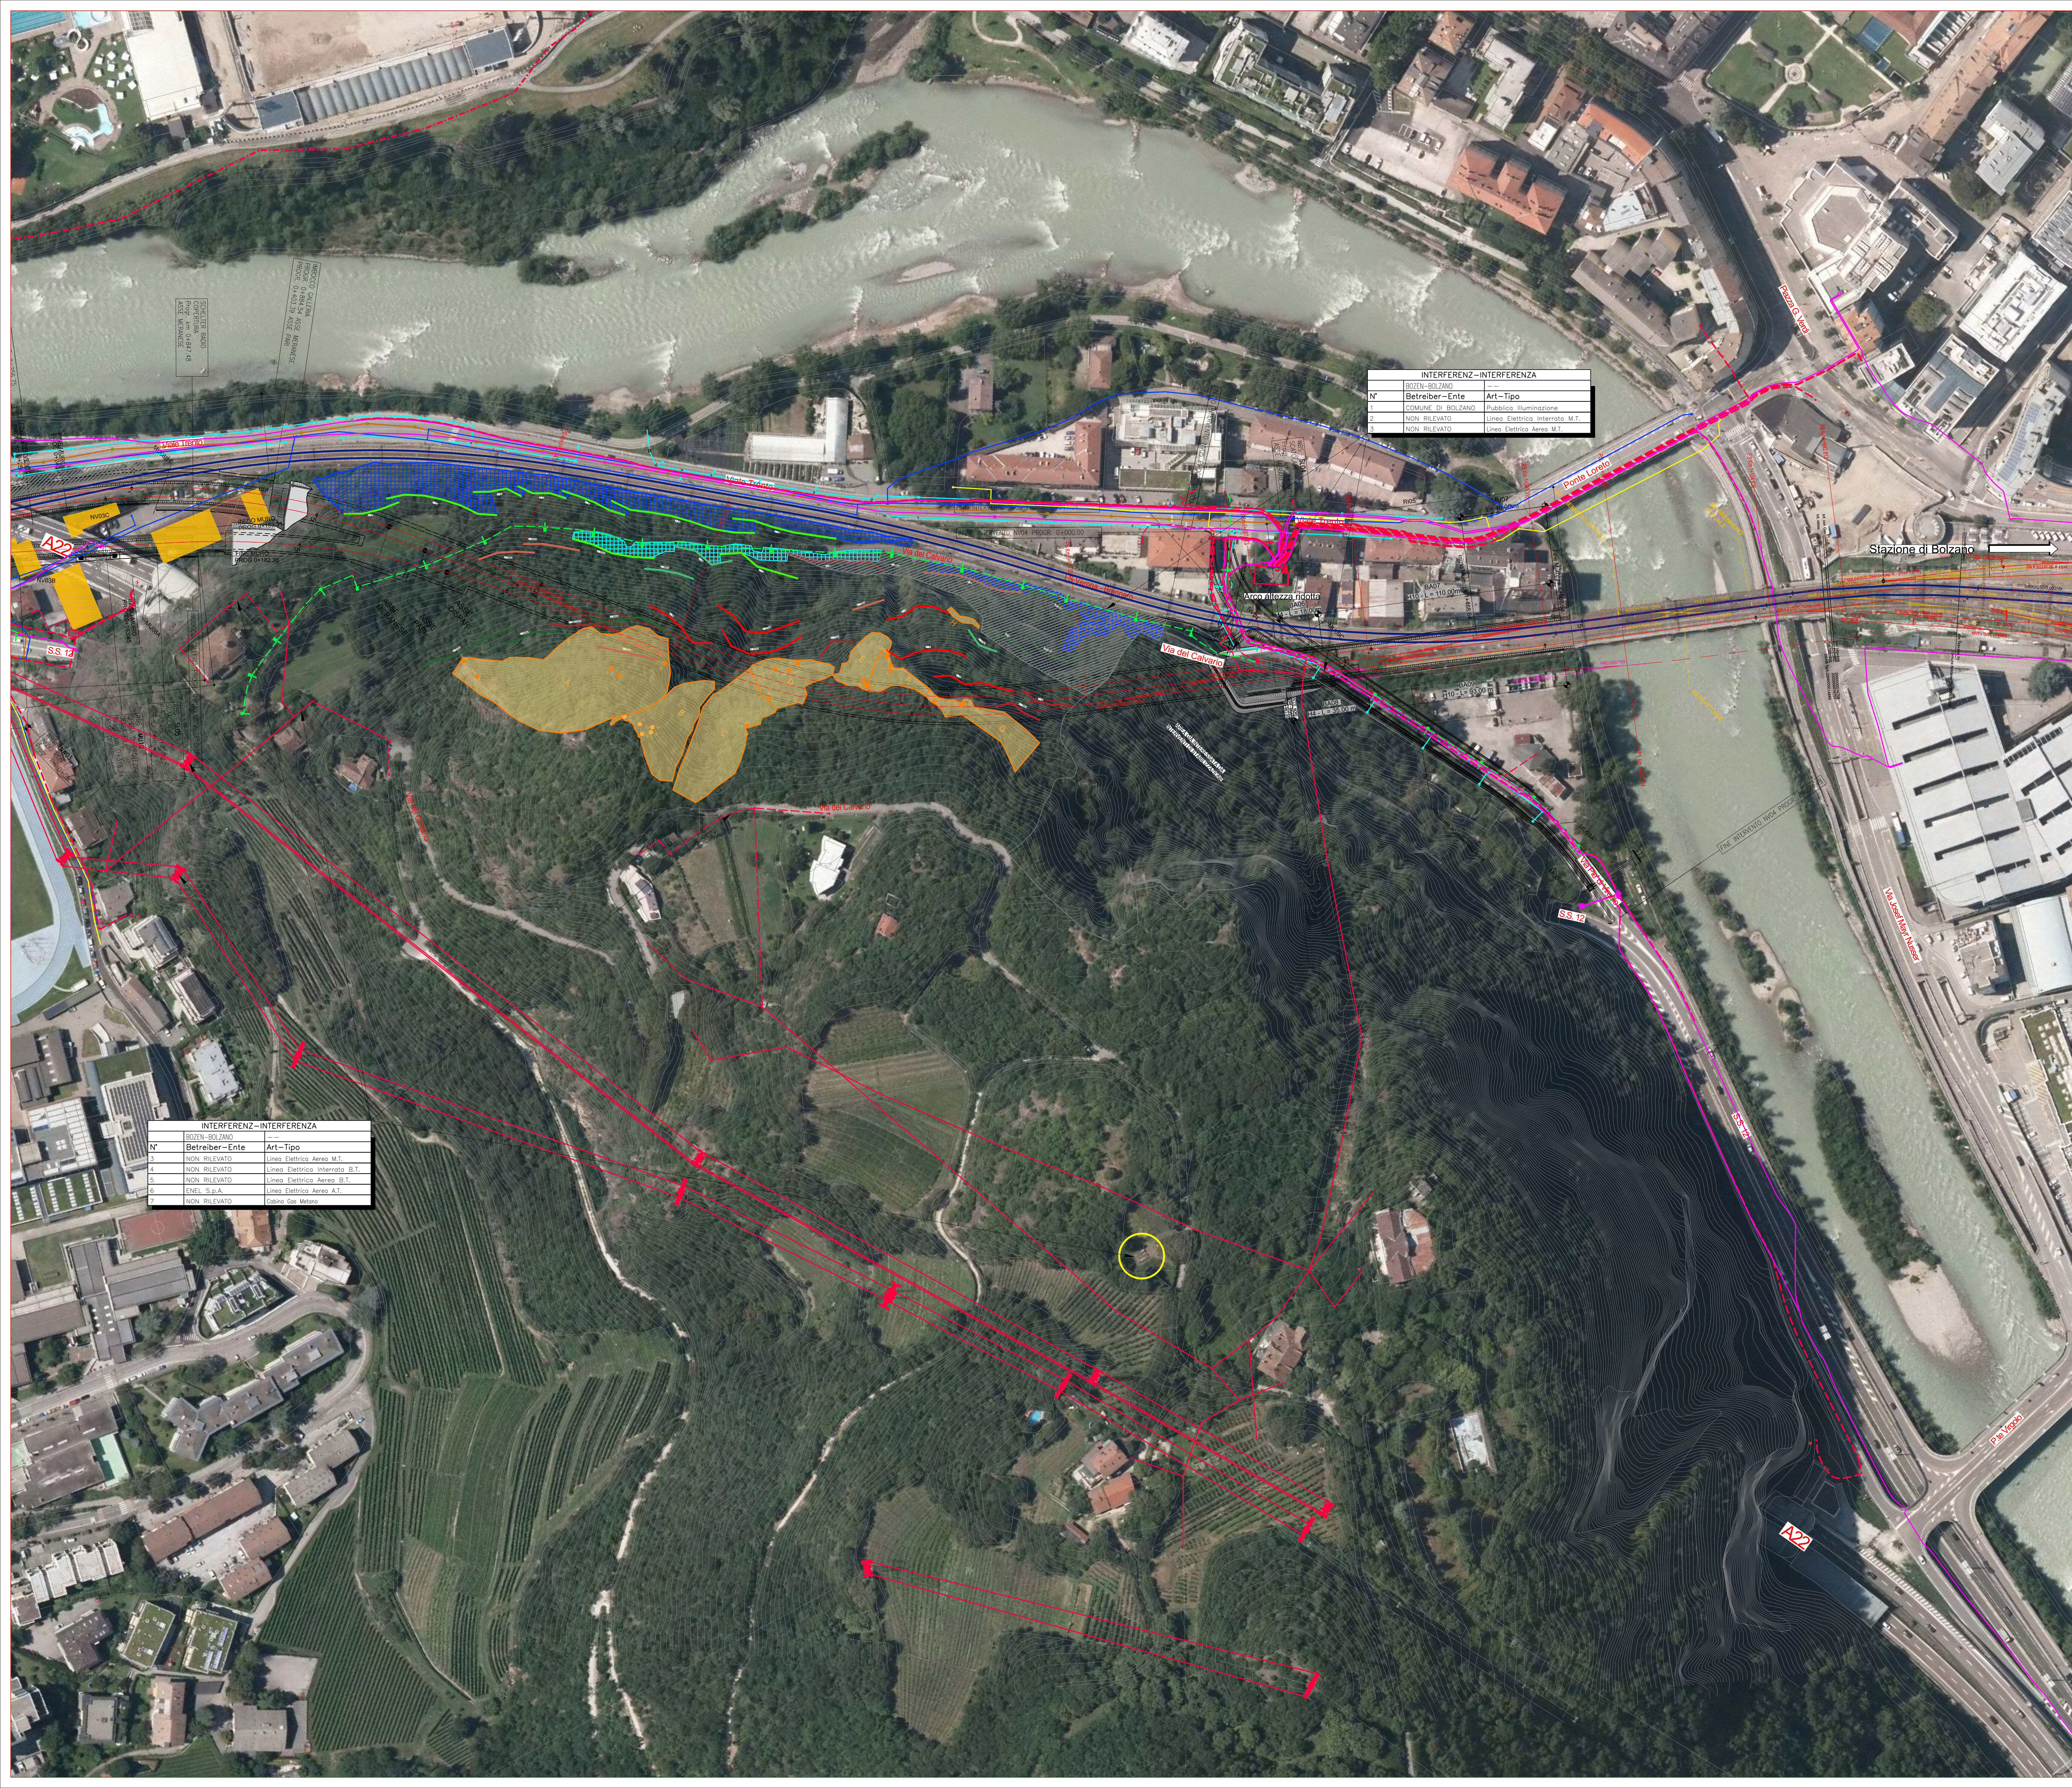

INTERFERENZ - INTERFERENZA	
N°	Betreiber-Ente Art-Tipo
1	COMUNE DI BOLZANO Pubblico Illuminazione
2	NON RILEVATO Linea Elettrica Interata M.T.
3	NON RILEVATO Linea Elettrica Aerea M.T.

INTERFERENZ - INTERFERENZA	
N°	Betreiber-Ente Art-Tipo
1	NON RILEVATO Linea Elettrica Aerea M.T.
2	NON RILEVATO Linea Elettrica Interata B.T.
3	NON RILEVATO Linea Elettrica Aerea B.T.
4	ENEL S.p.A. Linea Elettrica Aerea A.T.
5	NON RILEVATO Cablo Gas Metano

LEGENDA INTERVENTI	
	INTERVENTO A CURA DI ALTRO APPALTO
	RAFFORZAMENTO CORTICALE MEDIANTE RETE RINFORZATA CON FILI
	RIVESTIMENTO MEDIANTE RETE SEMPLICE
	NUMERAZIONE BLOCCHI ISOLATI INDIVIDUATI
	AREE DI INTERVENTO DEL CONSOLIDAMENTO DI BLOCCHI ISOLATI

LEGENDA PARAMASSI	
	LI_XX BARRIERA PARAMASSI 500KJ
	LI_XX BARRIERA PARAMASSI 1000KJ
	LI_XX BARRIERA PARAMASSI 2000KJ
	LI_XX BARRIERA PARAMASSI 3000KJ
	LI_XX BARRIERA PARAMASSI 5000KJ
	LI_XX BARRIERA PARAMASSI 8500KJ

LEGENDA:	
	RETE ACQUA
	CONDOTTA GENERICA
	ACQUEDOTTO
	IRRIGAZIONE
	TELESCALDAMENTO
	RETE FOGNARIA
	CONDOTTA ACQUE BIANCHE
	CONDOTTA ACQUE NERE
	RETE GAS
	CONDOTTA GAS BASSA PRESSIONE
	CONDOTTA GAS MEDIA PRESSIONE
	POZZETTO/VOLVARSIFATO GAS
	RETE ELETTRICA
	CAVO BASSA TENSIONE - AEREO
	CAVO BASSA TENSIONE - INTER.
	PALO, POZZETTO, ARMADIO
	CAVO MEDIA TENSIONE - AEREO
	CAVO MEDIA TENSIONE - INTER.
	TRALICCIO MT
	CAVO ALTA TENSIONE - AEREO
	TRALICCIO MT / AT
	CAVO PUBBLICA ILLUMINAZIONE
	PALI ILLUMINAZIONE
	RETE TELEFONICA
	CAVO GENERICO - AEREO
	CAVO GENERICO - INTERRATO
	CAVO FIBRICA - INTERRATO
	PALO, POZZETTO
	VASCHE DECATAZIONE
	POZZI

COMMITTENTE: **RFI**
RETE FERROVIARIA ITALIANA
 GRUPPO FERROVIE DELLO STATO ITALIANO

PROGETTAZIONE: **ITALFERR**
 GRUPPO FERROVIE DELLO STATO ITALIANO

U.O. ARCHIT., AMB. E TERR. INTERFERENZE SOTTOSERVIZI

PROGETTO DEFINITIVO

LINEA BOLZANO - MERANO
 REALIZZAZIONE NUOVO TUNNEL DEL VIRGOLO A 3 BINARI
 SPOSTAMENTO BIVIO LINEA MERANESE
 STABILIZZAZIONE VERSANTE DEL COLLE VIRGOLO

INTERFERENZE CON PUBBLICI SERVIZI
 Planimetria di censimento dei sottoservizi

SCALA: 1:1000

COMMESSA	LOTTO	FASE	ENTE	TIPO	DOC.	OPER./DISCIPLINA	PROGR.	REV.
NB1D	00	D	53	P7	SI 00 00	001	B	

Revis.	Descrizione	Redatto	Data	Verificato	Data	Approvato	Data	Autorizz.
A	Emissione Esecutiva	L. Carone	12/2020	L. Carone	12/2020	C. Mazzocchi	12/2020	
B	Ag. a seg. richieste RFI	L. Carone	07/2021	L. Carone	07/2021	C. Mazzocchi	07/2021	

File: NB1D00D53P7SI000001B.dgn n. Elab: -