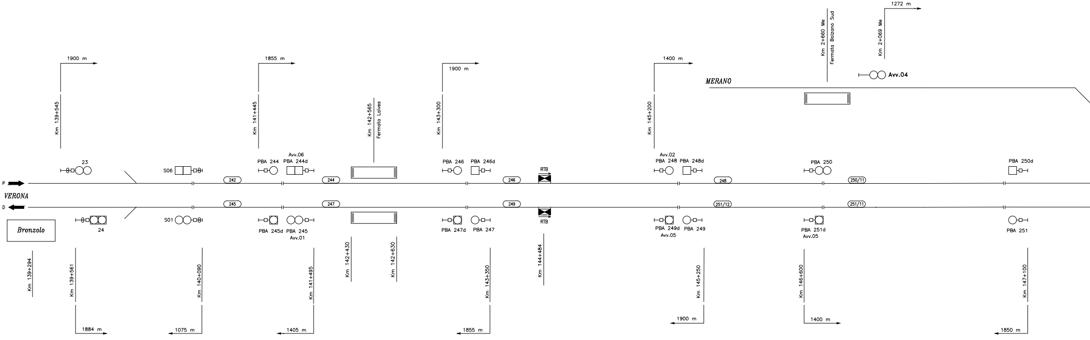
1272 m
Km 2+660 Me
Fermata Bolzano Sud
Km 2+069 Me
Avv.04
MERANO
1900 m
1855 m
1900 m
1400 m
Km 139+545
Km 141+445
Km 142+565
Fermata Laives
Km 143+300
Km 145+200
23
S06
PBA 244
Avv.06
PBA 244d
PBA 246
PBA 246d
RTB
Avv.02
PBA 248
PBA 248d
PBA 250
PBA 250d
P
VERONA
D
242
244
246
248
250/11
245
247
249
251/12
251/11
Bronzolo
24
S01
PBA 245d
PBA 245
Avv.01
PBA 247d
PBA 247
RTB
PBA 249d
Avv.05
PBA 249
PBA 251d
Avv.05
PBA 251
Km 139+294
Km 139+561
Km 140+090
Km 141+495
Km 142+430
Km 142+630
Km 143+350
Km 144+484
Km 145+250
Km 146+600
Km 147+100
1884 m
1075 m
1405 m
1855 m
1900 m
1400 m
1850 m

REGIMI DI DISTANZIAMENTO	
Lato Merano	Blocco Conta-Assi ERTMS-L2 stand-alone
Lato Verona	BAcf+eRSC 3/3 Reversibile ERTMS-L2 sovrapposto

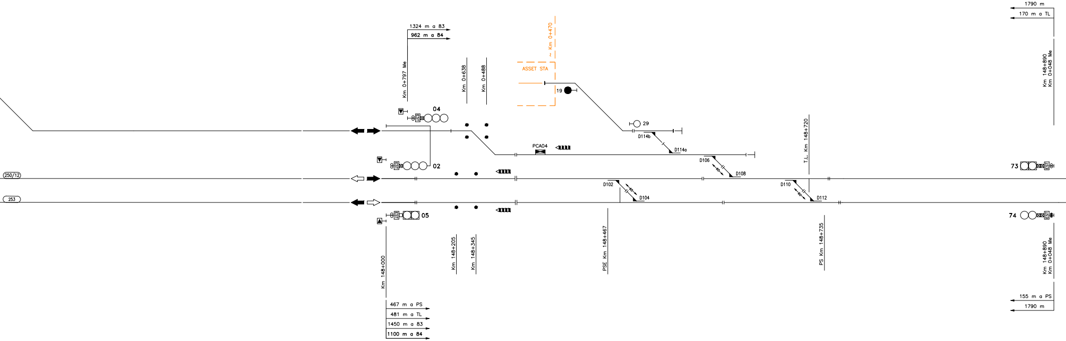
1324 m a 83
962 m a 84
Km 0+797 Me
Km 0+638
Km 0+488
~ Km 0+470
ASSET STA
19
04
EST
02
EST
05
EST
250/12
253
PCA04
29
D114b
D114a
D106
D108
60
D102
D104
60
D110
D112
60
T.L. Km 148+720
73
EST
74
EST
1790 m
170 m a TL
Km 148+890
Km 0+048 Me
Km 148+000
Km 148+205
Km 148+345
PSE Km 148+467
PS Km 148+735
Km 148+890
Km 0+048 Me
155 m a PS
1790 m
467 m a PS
481 m a TL
1450 m a 83
1100 m a 84

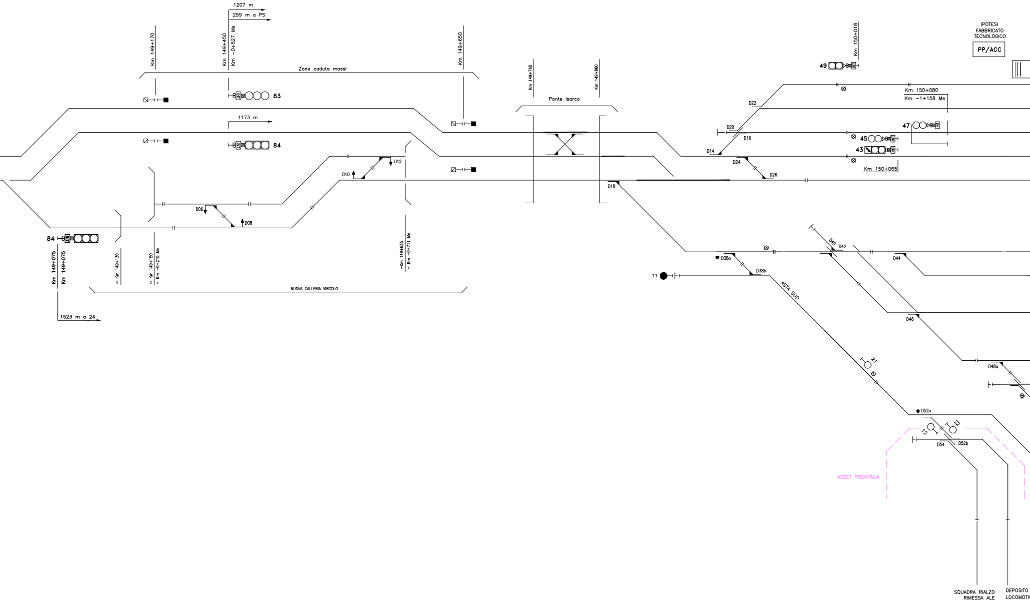
1207 m
259 m a PS
Km 149+170
Km 149+450
Km -0+527 Me
Km 149+650
Zona caduta massi
83
INT
1173 m
84
INT
D12
D10
D06
D08
84
INT
Km 149+075
Km 149+075
~ Km 149+130
~ Km 149+150
~ Km -0+215 Me
~Km 149+635
~ Km -0+711 Me
NUOVA GALLERIA VIRGOLO
1523 m a 24
Km 149+760
Km 149+860
Ponte Isarco
D18
Km 150+018
49
INT
IPOTESI
FABBRICATO
TECNOLOGICO
PP/ACC
D22
Km 150+080
Km -1+158 Me
D20
D16
D14
47
45
43
D24
D26
Km 150+065
D40
D42
D44
D38a
D38b
11
ASTA SUD
D46
21
D48a
D52a
12
22
D54
D52b
ASSET TRENITALIA
SQUADRA RIALZO
RIMESSA ALE
DEPOSITO
LOCOMOTIV

PP/ACC BOLZANO

TABELLA STATI OPERATIVI O REGIMI	
CTC Meranese	SP – EDCO
ACCM Verona–Brennero	PaD–PsP–PsP in degrado

Differenza progressive chilometriche
Bolzano Nord – Bolzano Sud pari a 312 m

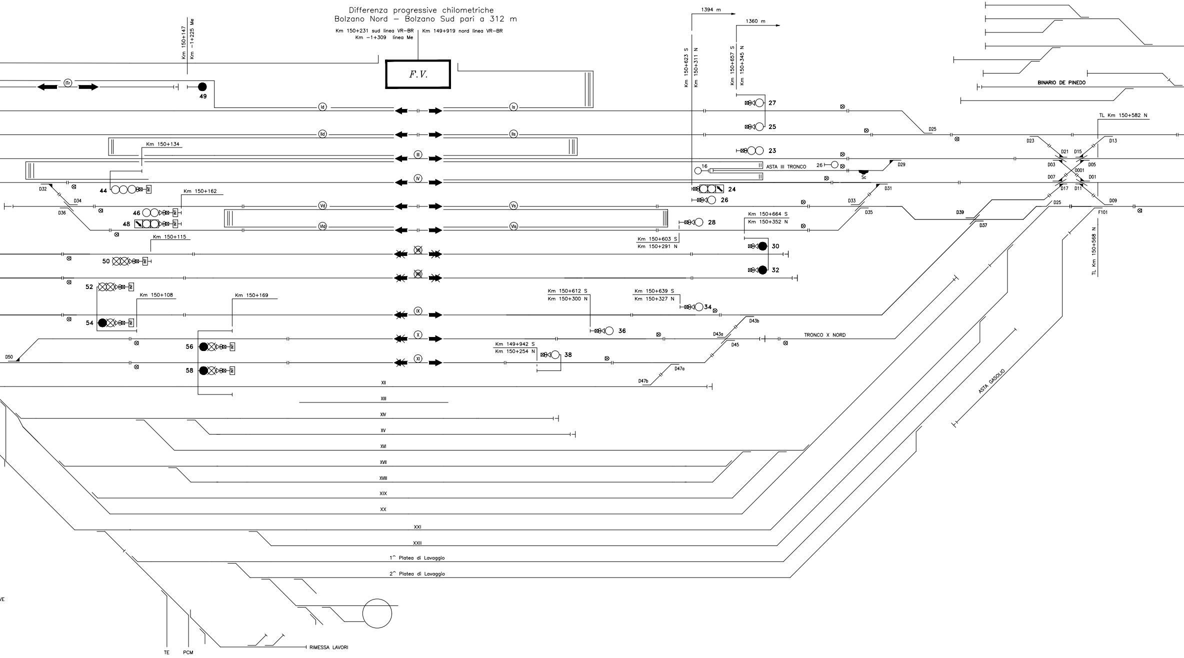
Km 150+231 sud linea VR–BR
Km –1+309 linea Me
Km 149+919 nord linea VR–BR
F.V.
Km 150+147
Km –1+225 Me
ITr
49
Id
Is
IId
IIs
III
IV
Vd
Vs
VId
VIs
VII
VIII
IX
X
XI
XII
XIII
XIV
XV
XVI
XVII
XVIII
XIX
XX
XXI
XXII
1^ Platea di Lavaggio
2^ Platea di Lavaggio
Km 150+134
Km 150+162
Km 150+115
Km 150+108
Km 150+169
44
46
48
50
52
54
56
58
D32
D34
D36
D50
1394 m
1360 m
Km 150+623 S
Km 150+311 N
Km 150+657 S
Km 150+345 N
27
25
23
16
ASTA III TRONCO
26
Sc
24
26
28
Km 150+664 S
Km 150+352 N
Km 150+603 S
Km 150+291 N
30
32
Km 150+612 S
Km 150+300 N
Km 150+639 S
Km 150+327 N
34
36
Km 149+942 S
Km 150+254 N
38
D25
D29
D31
D33
D35
D37
D39
D43a
D43b
D45
D47a
D47b
TRONCO X NORD
ASTA GASOLIO
BINARIO DE PINEDO
TL Km 150+582 N
TL Km 150+568 N
D23
D21
D15
D13
D03
D05
0001
D07
D17
D11
D01
D25
D09
F101
TE
PCM
RIMESSA LAVORI

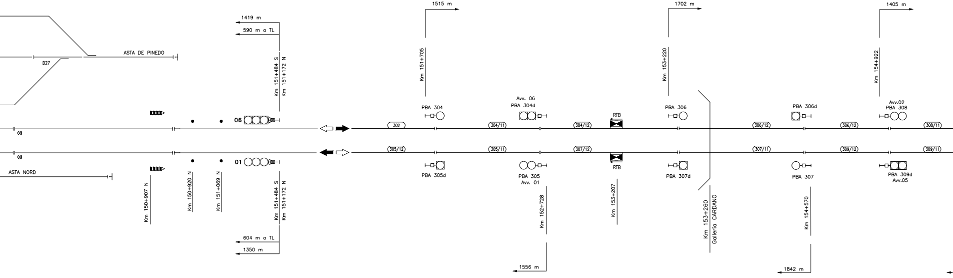

1419 m
590 m a TL
ASTA DE PINEDO
D27
Km 151+484 S
Km 151+172 N
06
01
ASTA NORD
Km 150+907 N
Km 150+920 N
Km 151+069 N
Km 151+484 S
Km 151+172 N
604 m a TL
1350 m
1515 m
Km 151+705
PBA 304
302
305/12
PBA 305d
Avv. 06
PBA 304d
304/11
305/11
PBA 305
Avv. 01
Km 152+728
1556 m
304/12
307/12
RTB
RTB
Km 153+207
1702 m
Km 153+220
PBA 306
PBA 307d
Km 153+260
Galleria CARDANO
306/12
307/11
PBA 306d
PBA 307
Km 154+570
1842 m
306/12
309/12
1405 m
Km 154+922
Avv.02
PBA 308
PBA 309d
Avv.05
308/11
309/11

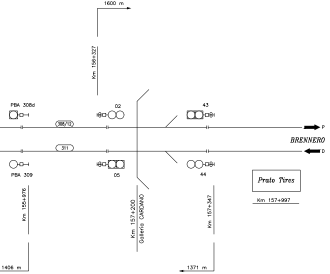
1600 m
Km 156+327
PBA 308d
02
43
308/12
311
P
BRENNERO
D
PBA 309
05
44
Prato Tires
Km 157+997
Km 155+976
Km 157+200
Galleria CARDANO
Km 157+347
1406 m
1371 m

REGIMI DI DISTANZIAMENTO	
Lato Brennero	BAcf+eRSC 3/3 Reversibile ERTMS–L2 sovrapposto

LEGENDA

- ■ BINARI ED ENTI ESISTENTI
- ■ BINARI ED ENTI INSERITI
- ■ BINARI ED ENTI ELIMINATI
- ■ BINARI ED ENTI PROVVISORI

COMMITTENTE:

RFI RETE FERROVIARIA ITALIANA
GRUPPO FERROVIE DELLO STATO ITALIANE

PROGETTAZIONE:

ITALFERR
GRUPPO FERROVIE DELLO STATO ITALIANE

CUP J94J17000040001

U.O. TECNOLOGIE NORD

PROGETTO DEFINITIVO

LINEA BOLZANO - MERANO

**REALIZZAZIONE NUOVO TUNNEL DEL VIRGOLO A 3 BINARI
SPOSTAMENTO BIVIO MERANESE**

PROFILO SCHEMATICO IS - FASE 2

SCALA: -

COMMESSA	LOTTO	FASE	ENTE	TIPO DOC.	OPERA/DISCIPLINA	PROGR.	REV.
NB1D	01	D	58	PX	IS0000	002	A

Rev.	Descrizione	Redatto	Data	Verificato	Data	Approvato	Data	Autorizzato Data
A	Emissione Esecutiva	S.Buccheri	04/2021	A. Borzillo	04/2021	C. Mazzocchi	04/2021	M. Gambaro 04/2021

File: NB1D01D58PXIS0000002A.dwg

n. Elab.: