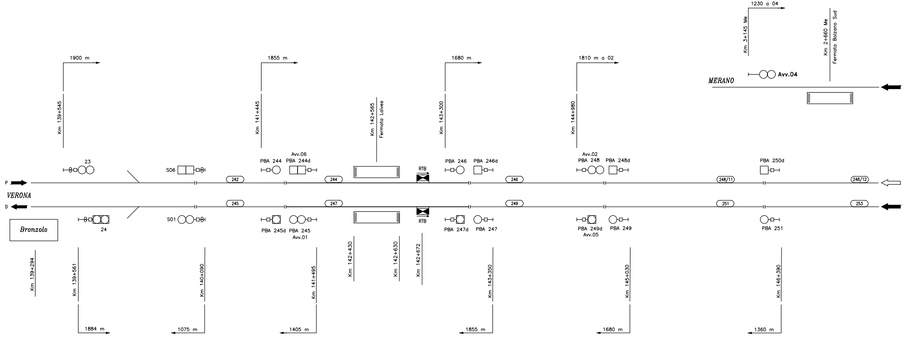
1230 a 04
Km 3+145 Me
Km 2+660 Me
Fermata Bolzano Sud
Avv.04
MERANO
1900 m
1855 m
1680 m
1810 m a 02
Km 139+545
Km 141+445
Km 142+565
Fermata Laives
Km 143+300
Km 144+980
23
S06
PBA 244
Avv.06
PBA 244d
RTB
PBA 246
PBA 246d
Avv.02
PBA 248
PBA 248d
PBA 250d
P
VERONA
D
242
244
246
248/11
248/12
245
247
249
251
253
Bronzolo
24
S01
PBA 245d
PBA 245
Avv.01
RTB
PBA 247d
PBA 247
PBA 249d
Avv.05
PBA 249
PBA 251
Km 139+294
Km 139+561
Km 140+090
Km 141+495
Km 142+430
Km 142+630
Km 142+672
Km 143+350
Km 145+030
Km 146+390
1884 m
1075 m
1405 m
1855 m
1680 m
1360 m

REGIMI DI DISTANZIAMENTO	
Lato Merano	Blocco Conta-Assi ERTMS-L2 stand-alone
Lato Verona	BAcf+eRSC 3/3 Reversibile ERTMS-L2 sovrapposto

GA 1 (BOLZANO ZONA INDUSTRIALE)

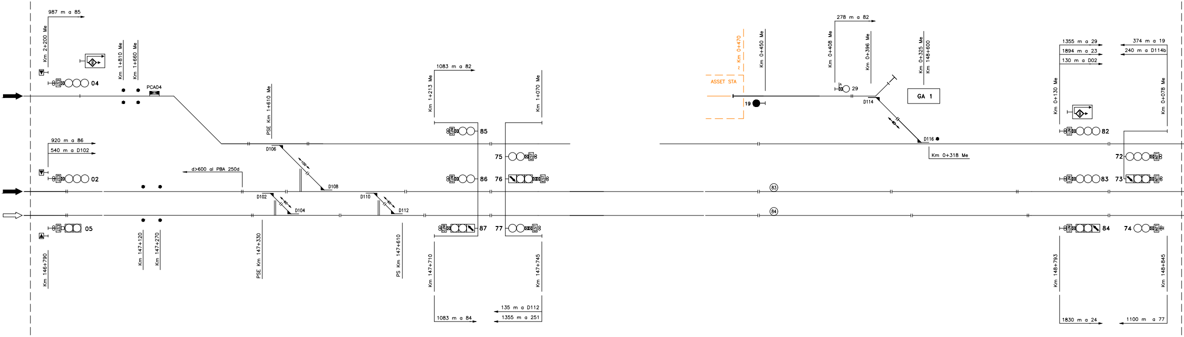
987 m a 85
Km 2+200 Me
Km 1+810 Me
Km 1+660 Me
EST
04
PCA04
920 m a 86
540 m a D102
02
d>600 al PBA 250d
05
Km 146+790
Km 147+120
Km 147+270
PSE Km 1+610 Me
D106
100
D108
D102
80
D104
PSE Km 147+330
D110
80
D112
PS Km 147+610
1083 m a 82
Km 1+213 Me
Km 1+070 Me
INT2
85
75
86
76
87
77
Km 147+710
Km 147+745
1083 m a 84
135 m a D112
1355 m a 251
~ Km 0+470
ASSET STA
Km 0+450 Me
19
278 m a 82
Km 0+408 Me
Km 0+396 Me
29
D114
80
D116
Km 0+318 Me
GA 1
Km 0+325 Me
Km 148+600
83
84
1355 m a 29
1894 m a 23
130 m a D02
Km 0+130 Me
INT1
82
83
84
Km 148+793
1830 m a 24
374 m a 19
240 m a D114b
Km 0+078 Me
72
73
74
Km 148+845
1100 m a 77

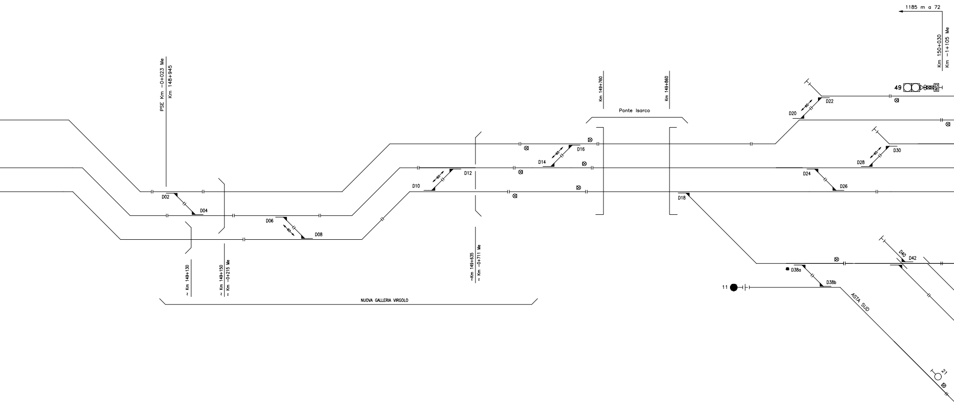
PSE Km −0+023 Me
Km 148+945
D02
D04
D06
D08
60
D10
D12
60
~ Km 149+130
~ Km 149+150
~ Km −0+215 Me
~Km 149+635
~ Km −0+711 Me
NUOVA GALLERIA VIRGOLO
D14
D16
60
Km 149+760
Km 149+860
Ponte Isarco
D18
D20
D22
60
D24
D26
D28
D30
60
1185 m a 72
Km 150+030
Km −1+105 Me
49
INT2
D38a
D38b
11
ASTA SUD
D40
D42
21

ASSET TRENITALIA

PP/ACC BOLZANO

TABELLA STATI OPERATIVI O REGIMI	
CTC Meranese	SP – EDCO
ACCM Verona–Brennero	PaD–PsP–PsP in degrado

Differenza progressive chilometriche
Bolzano Nord – Bolzano Sud pari a 312 m

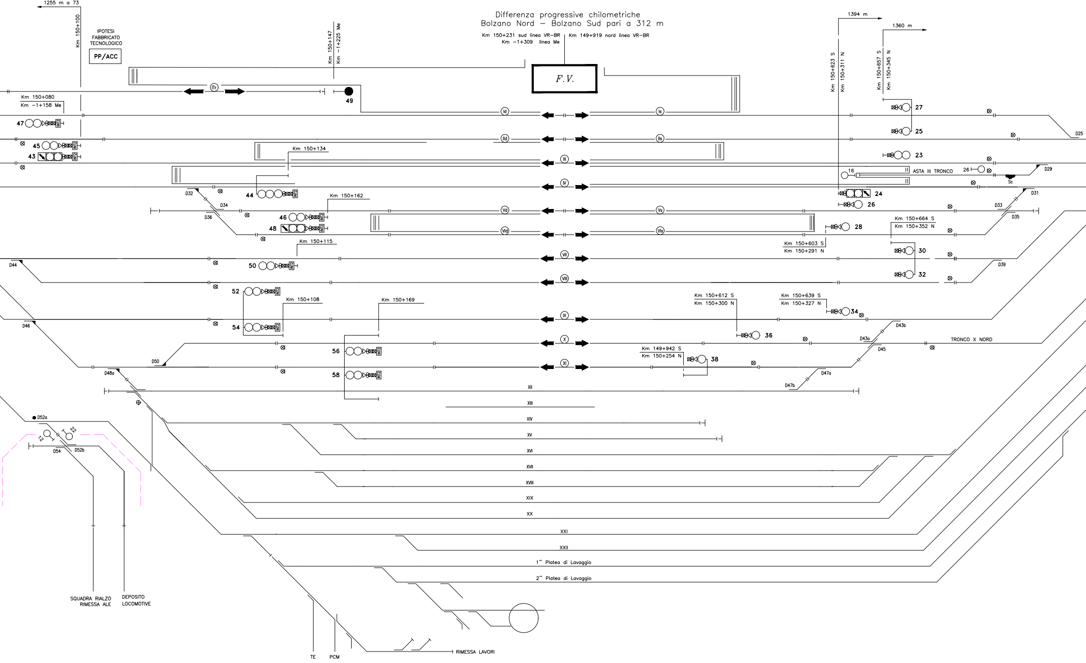

Km 150+231 sud linea VR–BR
Km –1+309 linea Me
Km 149+919 nord linea VR–BR
F.V.
1255 m a 73
Km 150+100
IPOTESI FABBRICATO TECNOLOGICO
PP/ACC
Km 150+147
Km –1+225 Me
Km 150+080
Km –1+158 Me
ITr
49
Id
Is
IId
IIs
III
IV
Vd
Vs
VId
VIs
VII
VIII
IX
X
XI
XII
XIII
XIV
XV
XVI
XVII
XVIII
XIX
XX
XXI
XXII
1^ Platea di Lavaggio
2^ Platea di Lavaggio
47
45
43
44
46
48
50
52
54
56
58
INT2
Km 150+134
Km 150+162
Km 150+115
Km 150+108
Km 150+169
D32
D34
D36
D44
D46
D48a
D50
D52a
D52b
D54
12
22
SQUADRA RIALZO RIMESSA ALE
DEPOSITO LOCOMOTIVE
TE
PCM
RIMESSA LAVORI
1394 m
1360 m
Km 150+623 S
Km 150+311 N
Km 150+657 S
Km 150+345 N
27
25
23
16
ASTA III TRONCO
26
Sc
24
26
28
30
32
34
36
38
D25
D29
D31
D33
D35
D39
D43a
D43b
D45
D47a
D47b
Km 150+664 S
Km 150+352 N
Km 150+603 S
Km 150+291 N
Km 150+612 S
Km 150+300 N
Km 150+639 S
Km 150+327 N
Km 149+942 S
Km 150+254 N
TRONCO X NORD

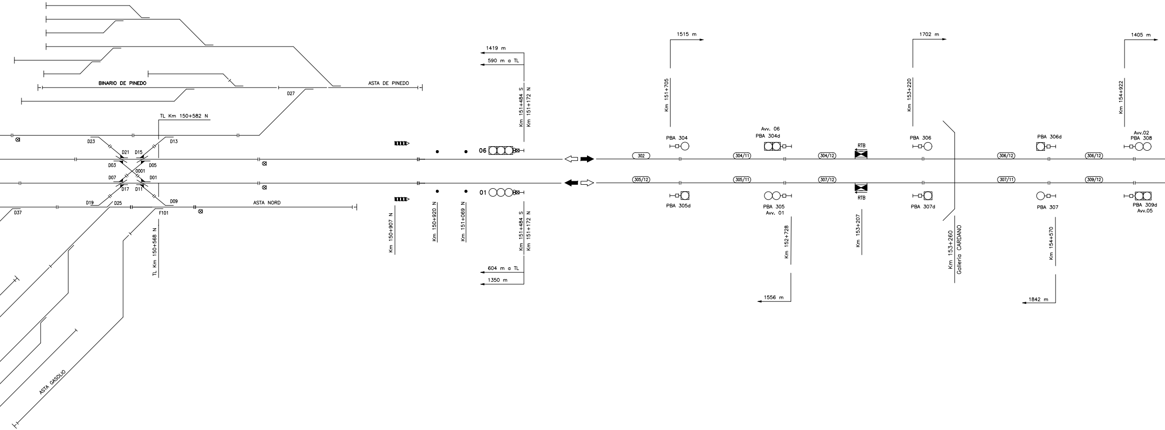
BINARIO DE PINEDO
ASTA DE PINEDO
D27
TL Km 150+582 N
D23
D13
D21
D15
D03
D05
0001
D07
D01
D17
D11
D19
D25
D09
ASTA NORD
D37
F101
TL Km 150+568 N
ASTA GASOLIO
Km 150+907 N
Km 150+920 N
Km 151+069 N
06
01
1419 m
590 m a TL
Km 151+484 S
Km 151+172 N
Km 151+484 S
Km 151+172 N
604 m a TL
1350 m
1515 m
Km 151+705
PBA 304
302
305/12
PBA 305d
Avv. 06
PBA 304d
304/11
305/11
PBA 305
Avv. 01
Km 152+728
1556 m
304/12
307/12
RTB
RTB
Km 153+207
1702 m
Km 153+220
PBA 306
PBA 307d
Km 153+260
Galleria CARDANO
306/12
307/11
PBA 306d
PBA 307
Km 154+570
1842 m
1405 m
Km 154+922
306/12
309/12
Avv.02
PBA 308
PBA 309d
Avv.05

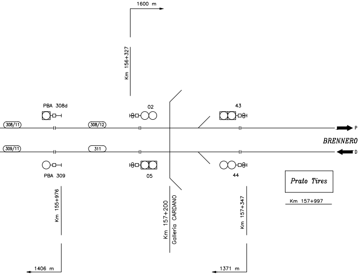
1600 m
Km 156+327
PBA 308d
02
43
308/11
308/12
P
BRENNERO
D
309/11
311
PBA 309
05
44
Prato Tires
Km 157+997
Km 155+976
Km 157+200
Galleria CARDANO
Km 157+347
1406 m
1371 m

REGIMI DI DISTANZIAMENTO	
Lato Brennero	BAcf+eRSC 3/3 Reversibile ERTMS–L2 sovrapposto

LEGENDA

- ■ BINARI ED ENTI ESISTENTI
- ■ BINARI ED ENTI INSERITI
- ■ BINARI ED ENTI ELIMINATI
- ■ BINARI ED ENTI PROVVISORI

COMMITTENTE:

RFI RETE FERROVIARIA ITALIANA
GRUPPO FERROVIE DELLO STATO ITALIANE

PROGETTAZIONE:

ITALFERR
GRUPPO FERROVIE DELLO STATO ITALIANE

CUP J94J17000040001

U.O. TECNOLOGIE NORD

PROGETTO DEFINITIVO

LINEA BOLZANO - MERANO

REALIZZAZIONE NUOVO TUNNEL DEL VIRGOLO A 3 BINARI
SPOSTAMENTO BIVIO MERANESE

PROFILO SCHEMATICO IS - FINALE

SCALA: -

COMMESSA	LOTTO	FASE	ENTE	TIPO DOC.	OPERA/DISCIPLINA	PROGR.	REV.
NB1D	01	D	58	PX	IS0000	005	A

Rev.	Descrizione	Redatto	Data	Verificato	Data	Approvato	Data	Autorizzato Data
A	Emissione Esecutiva	S.Buccheri	04/2021	A. Borzillo	04/2021	C. Mazzocchi	04/2021	M. Gambaro 04/2021 GAMBARO MARIO

File: NB1D01D58PXIS0000005A.dwg

n. Elab.: