

LEGENDA INTERVENTI



	INTERVENTO A CURA DI ALTRO APPALTO
	RAFFORZAMENTO CORTICALE MEDIANTE RETE RINFORZATA CON FUNI
	RIVESTIMENTO MEDIANTE RETE SEMPLICE
	NUMERAZIONE BLOCCHI ISOLATI INDIVIDUATI
	AREE DI INTERVENTO DEL CONSOLIDAMENTO DI BLOCCHI ISOLATI

LEGENDA PARAMASSI

	BARRIERA PARAMASSI 500UJ
	BARRIERA PARAMASSI 1000UJ
	BARRIERA PARAMASSI 2000UJ
	BARRIERA PARAMASSI 3000UJ
	BARRIERA PARAMASSI 5000UJ
	BARRIERA PARAMASSI 8500UJ

LEGENDA PLANIMETRIE

	CB - CANTIERE BASE		VIABILITA' PRIMARIA
	CO - CANTIERE OPERATIVO		VIABILITA' PRINCIPALE
	AT - AREA TECNICA PER OPERA		VIABILITA' SECONDARIA
	AS - AREA DI STOCCAGGIO		VIABILITA' PODERALE
	CA - CANTIERE ARMIAMENTO		PISTA DI CANTIERE
	CANTIERI ALTRO APPALTO		PISTA DI CANTIERE ALTRO APPALTO
	DT - DEPOSITO TERRE		ACCESSO AI CANTIERI
	AREA DI LAVORO		DIREZIONI
	LINEA FERROVIARIA ESISTENTE		LINEA FERROVIARIA/OPERE DI PROGETTO
	DIREZIONE AVANZAMENTO SCAVO GALLERIA IN TRADIZIONALE		DEMOLIZIONI

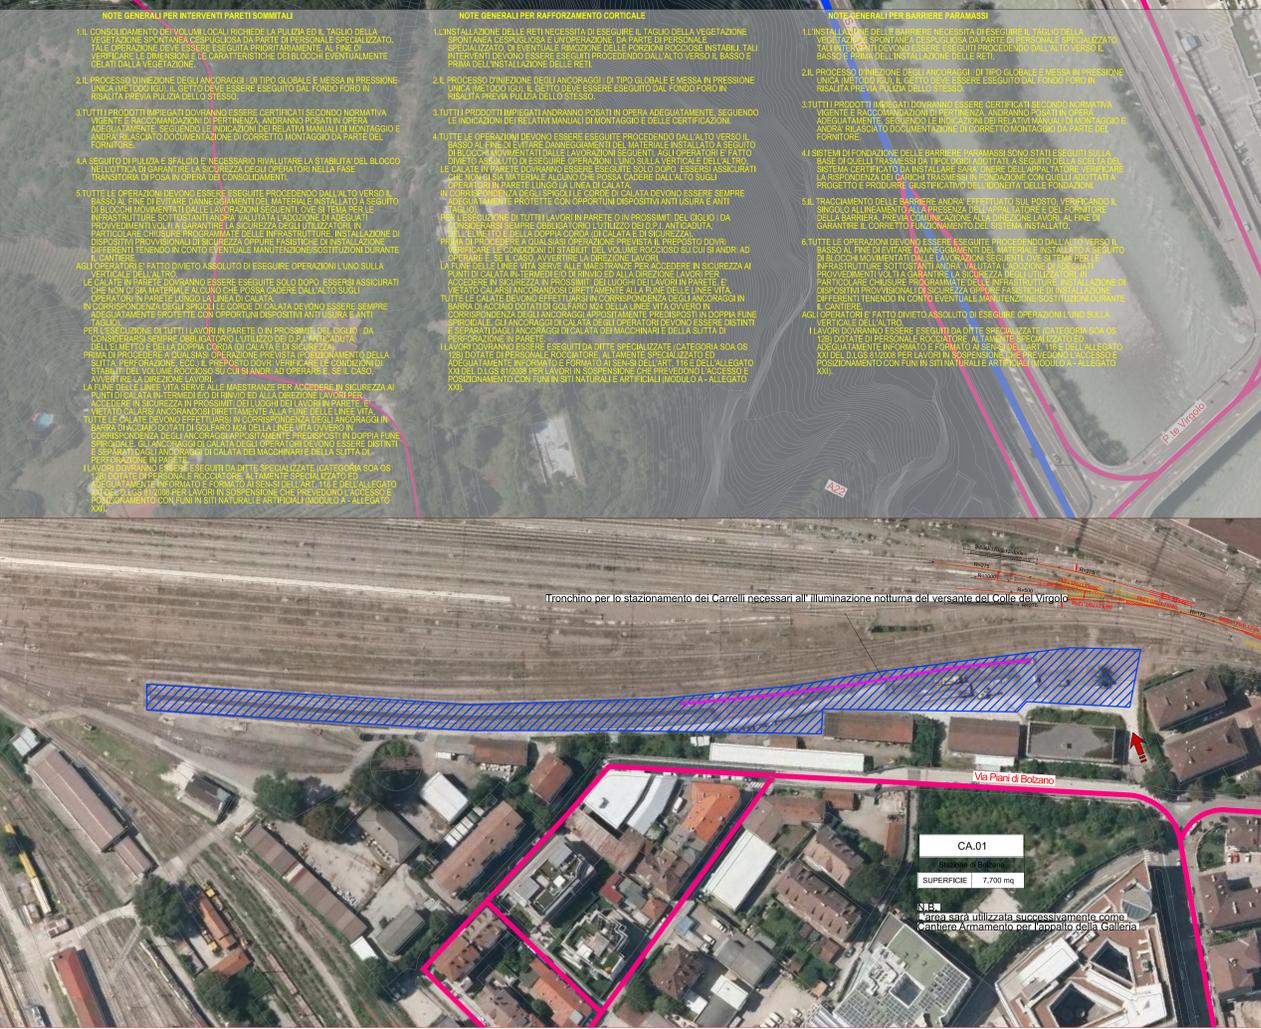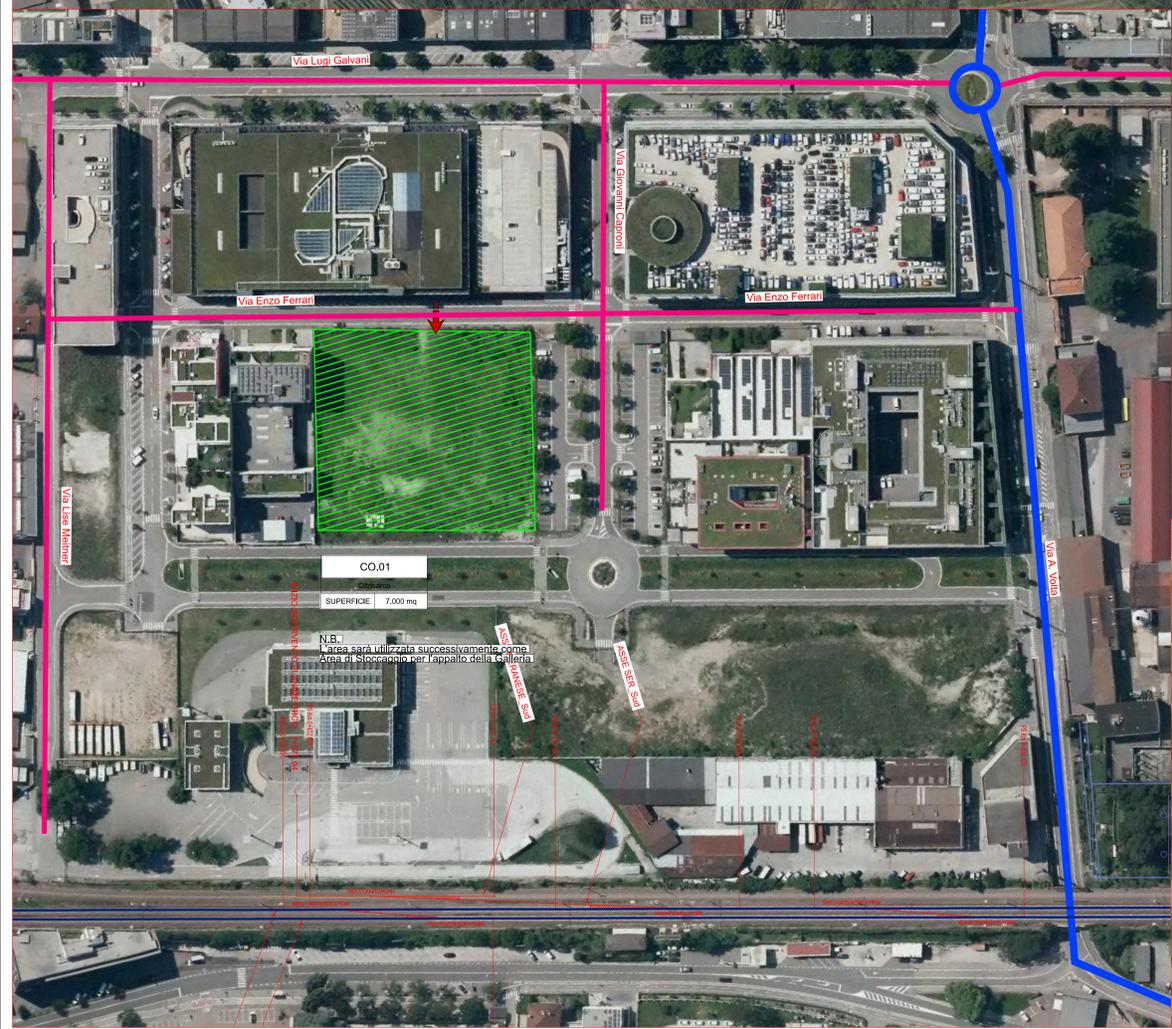

NOTE GENERALI PER INTERVENTI PARETI SOMMITALI






COMMITTENTE: **RFI** RETE FERROVIARIA ITALIANA GRUPPO FERROVIE DELLO STATO ITALIANO

PROGETTAZIONE: **ITALFERR** GRUPPO FERROVIE DELLO STATO ITALIANO

CUP: J8417000400001

U.O. ARCHIT., AMB. E TERR. CANTIERIZZAZIONE

PROGETTO DEFINITIVO

LINEA BOLZANO - MERANO
 REALIZZAZIONE NUOVO TUNNEL DEL VIRGOLO A 3 BINARI
 SPOSTAMENTO BIVIO LINEA MERANESE
 STABILIZZAZIONE VERSANTE DEL COLLE VIRGOLO

CANTIERIZZAZIONE
 Plan. con indic. delle aree di cantiere e della viabilità connessa

SCALA: 1:1000

COMMESSA LOTTO FASE ENTE TIPO DOC. OPERA/DISCIPLINA PROG. REV.

NB1D	00	D	53	P7	CA 00 00	001	B
------	----	---	----	----	----------	-----	---

Revis.	Descrizione	Redatto	Data	Verificato	Data	Approvato	Data	Autore
A	Emissione Esecutiva	L. Caronte	12/2020	L. Caronte	12/2020	C. Mazzocchi	12/2020	
B	Emissione Esecutiva	L. Caronte	07/2021	L. Caronte	07/2021	C. Mazzocchi	07/2021	

File: NB1D00D53P7CA0000001B.dgn n. Elab.: -