



**PROGETTO DEFINITIVO
 PER LA REALIZZAZIONE DI UN PARCO EOLICO
 RICADENTE NEL COMUNE DI FERRANDINA (MT),
 IN LOCALITA' "SERRA SAN PIETRO" ED OPERE DI
 CONNESSIONE NEL COMUNE DI GARAGUSO (MT).**

BFP Tecnico
 Ing. Danilo Pomponio

Collaborazioni
 Ing. Milena Miglionico
 Ing. Antonio Cristofolini
 Ing. Tommaso Mancini
 Ing. Giovanna Scuderi
 Ing. Gianluigi Staffieri
 Ing. Giuseppe Federico Zingarelli

Responsabile commessa
 Ing. Danilo Pomponio

TAVOLA	TITOLO	COMMESSA	TIPOLOGIA
C05	Planimetria impianto e cavidotto su CTR	21062	D
REVISIONE		CODICE ELABORATO	
00		DW210620-C05	
FOGLIO		SOSTITUISCE	SOSTITUITO DA
3/3			
REV	DATA	MODIFICA	DISEGNATO
00	12/07/2021	Emissione	Zingarelli
01			Miglionico
02			Pomponio
03			
04			
05			

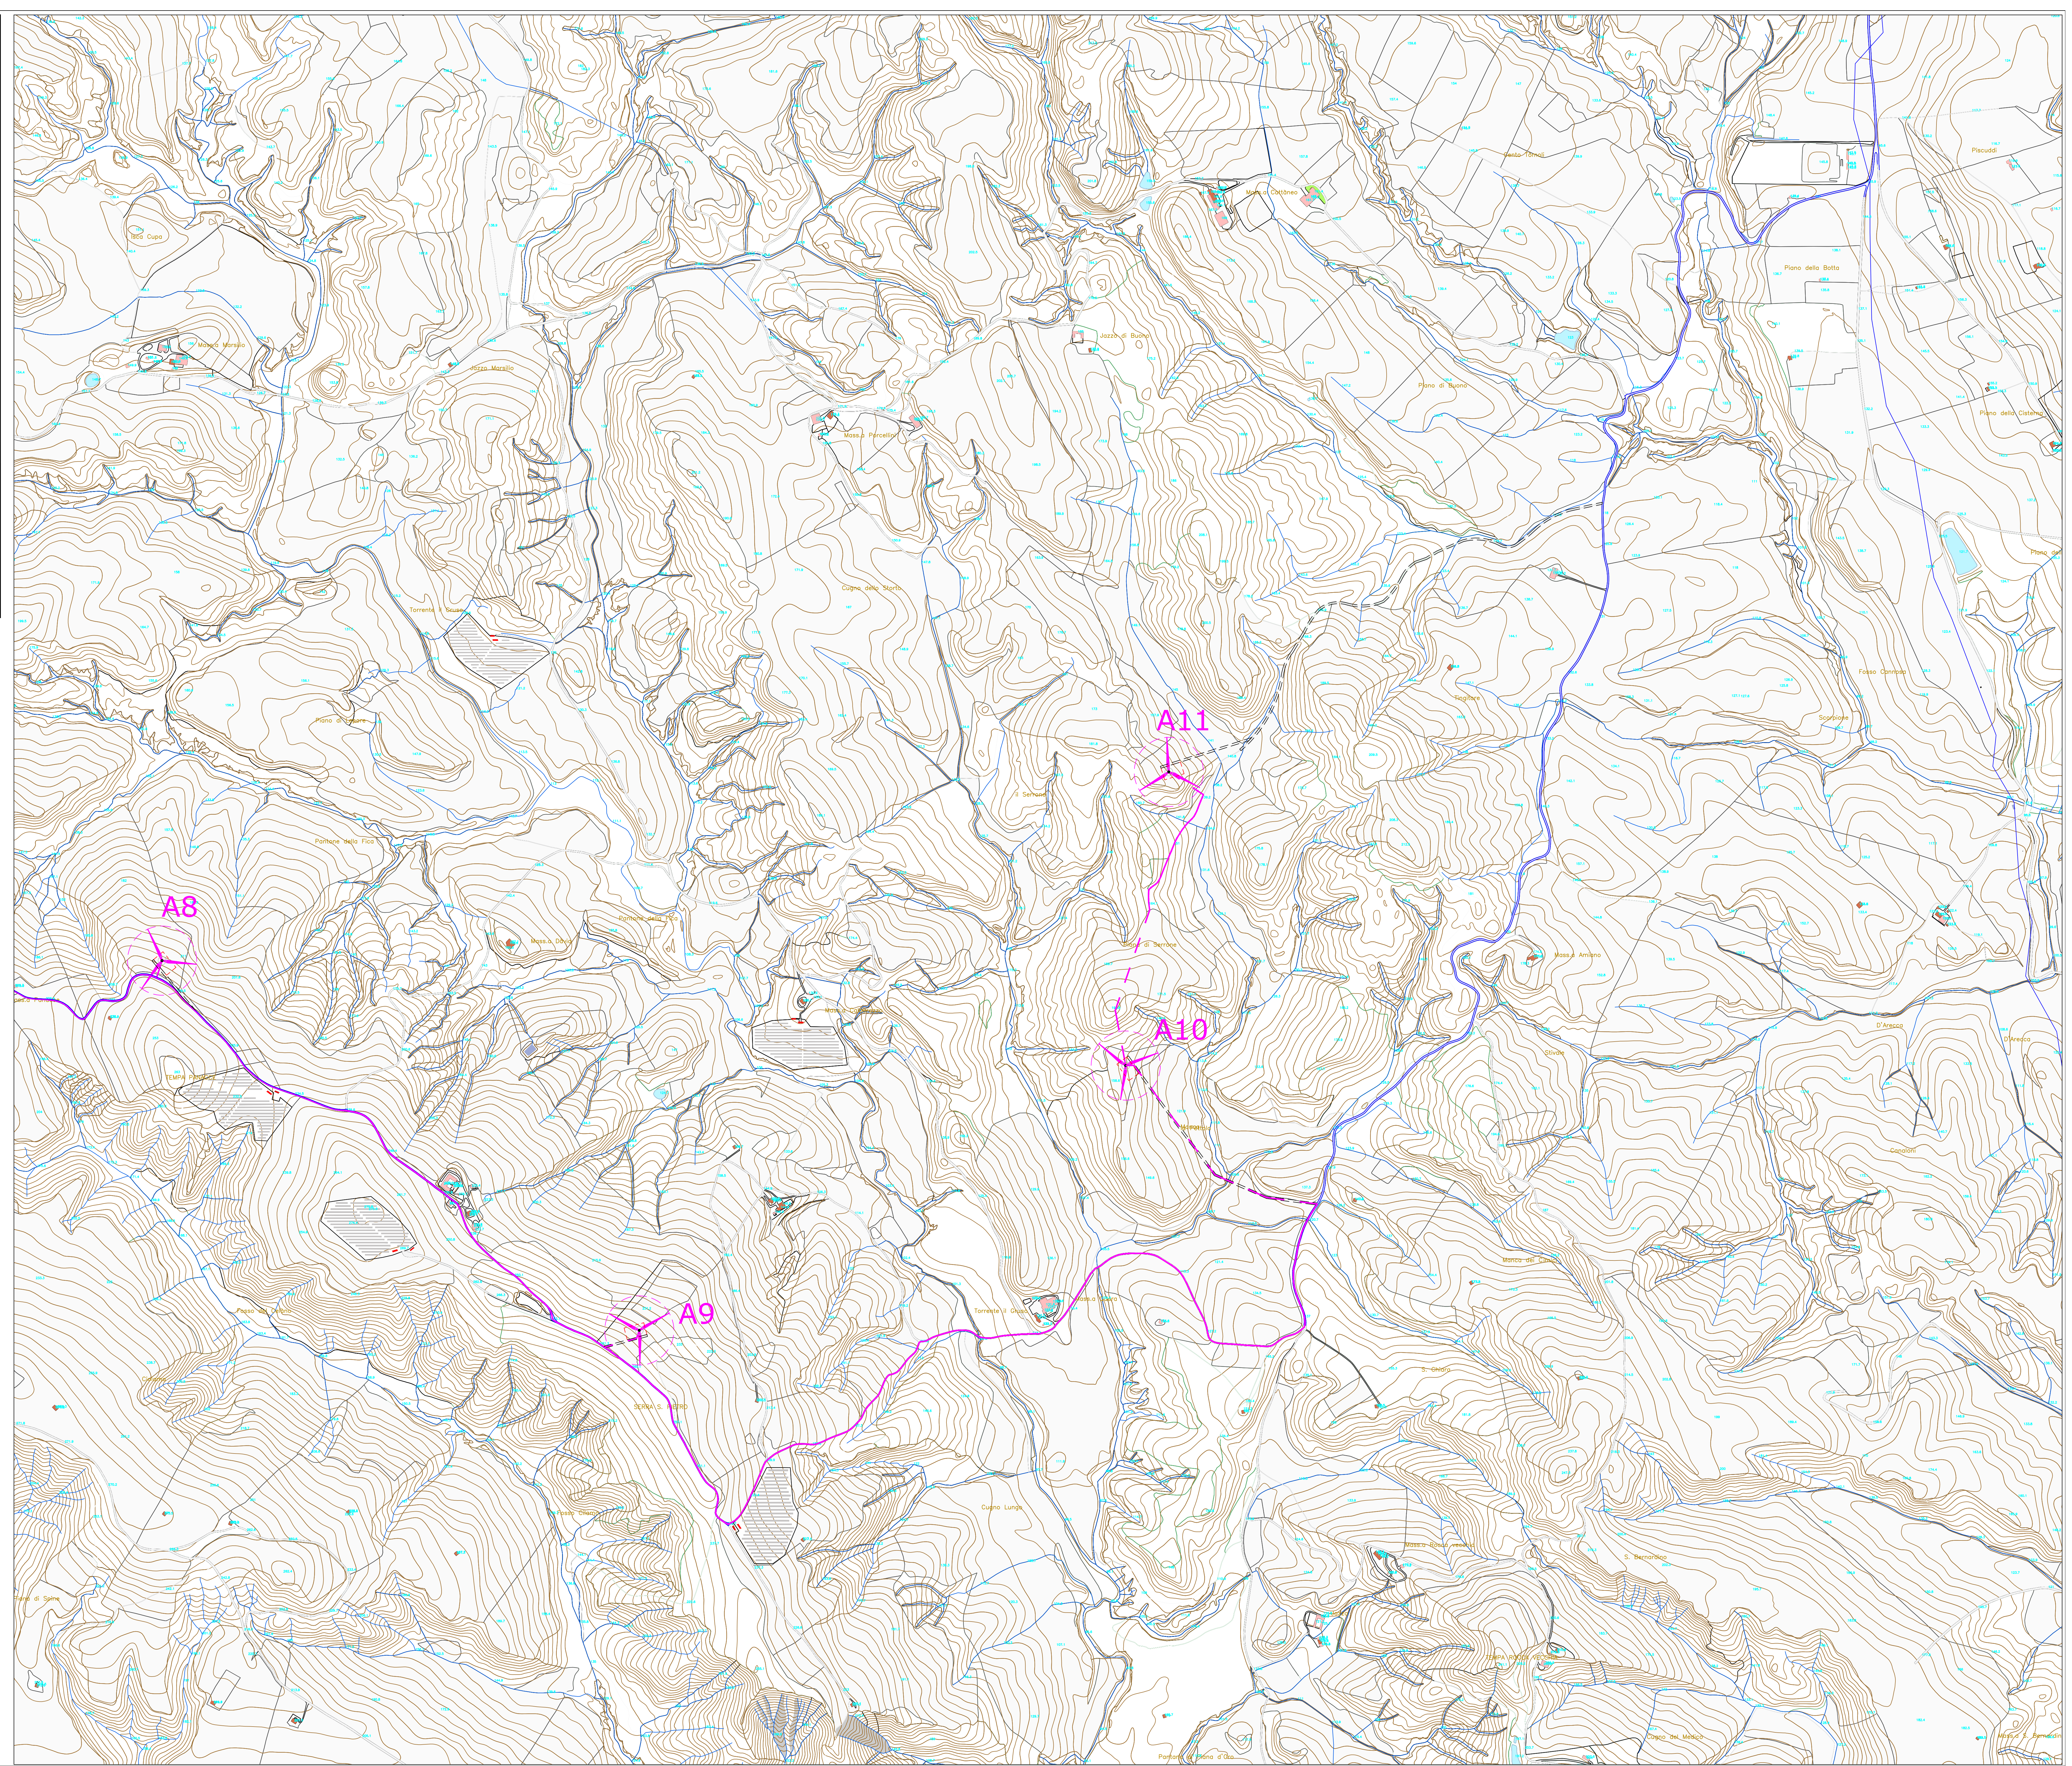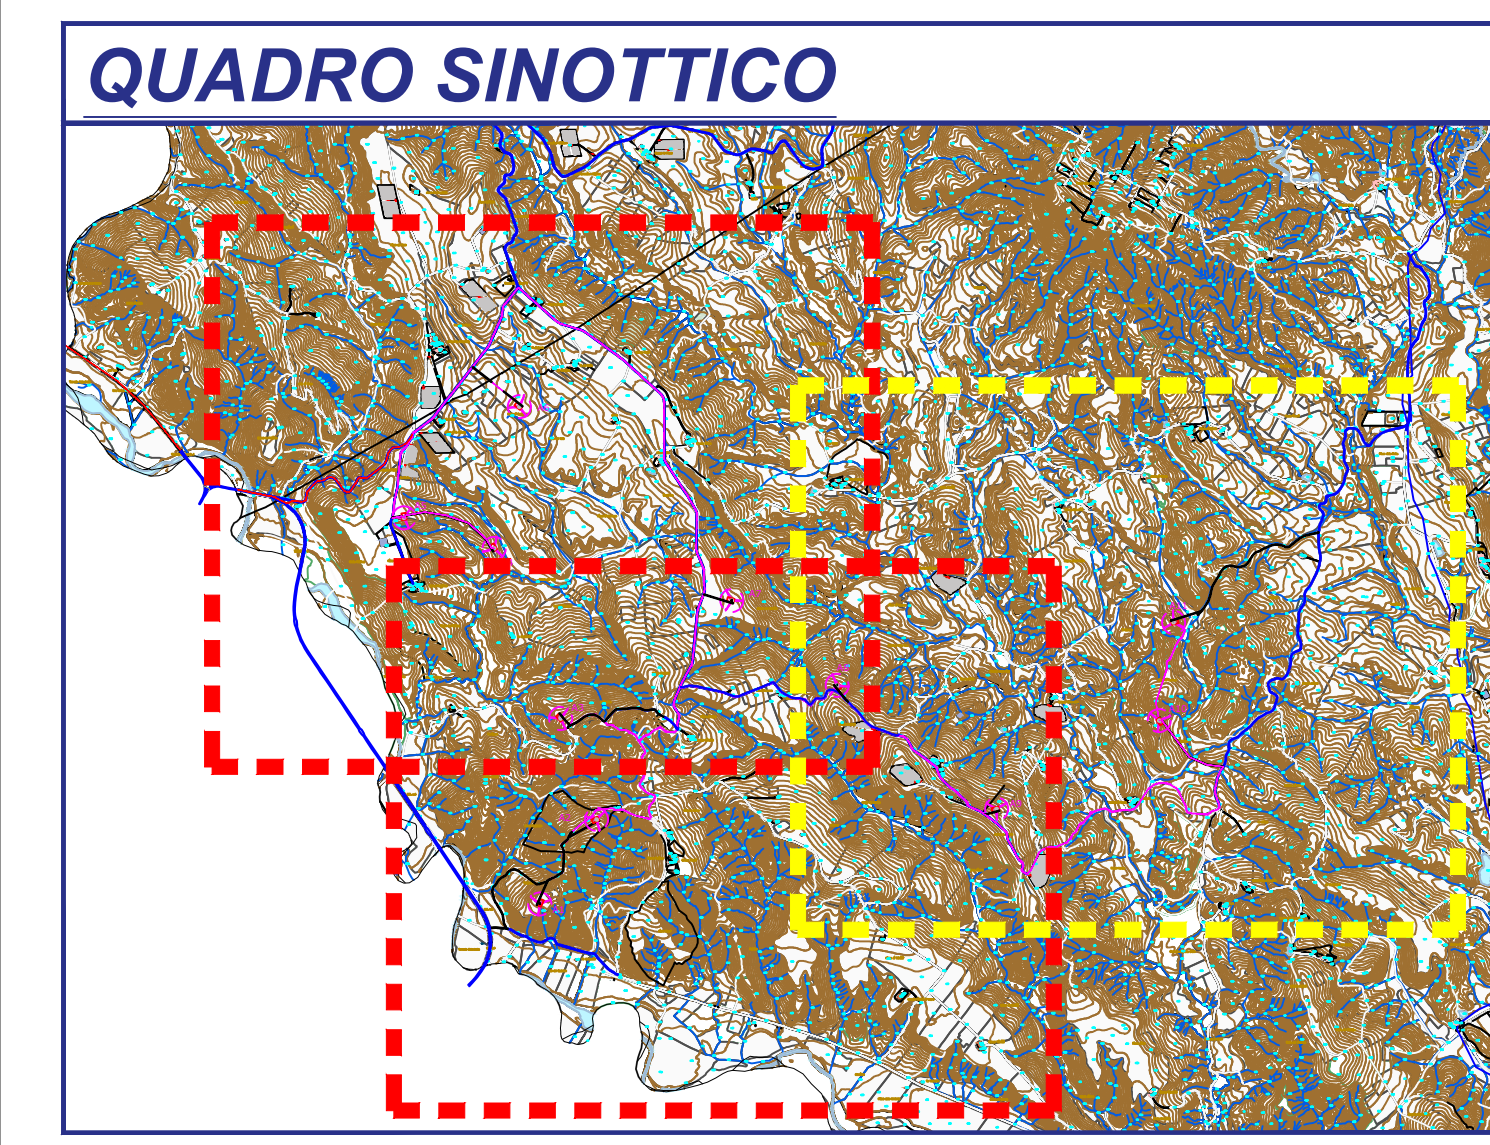

Legenda

- Aerogeneratore
- Piazzola Definitiva
- Viabilità Esistente
- Viabilità di esercizio
- Elettrodotta interrato MT Interno al Parco Eolico
- Elettrodotta interrato MT Esterno al Parco Eolico