

### Legenda

- Aerogeneratore
- Elettrodotto interrato MT Interno al Parco Eolico
- Piazzola Definitiva
- Elettrodotto interrato MT Esterno al Parco Eolico
- Viabilità Esistente
- S.S.E.
- Viabilità di esercizio
- S.E. TERNA

**SORGENIA RENEWABLES s.r.l.**  
Via A. Algardi n.4, 20148 Milano (MI)

**PROGETTO DEFINITIVO  
PER LA REALIZZAZIONE DI UN PARCO EOLICO  
RICADENTE NEL COMUNE DI FERRANDINA (MT),  
IN LOCALITA' "SERRA SAN PIETRO" ED OPERE DI  
CONNESSIONE NEL COMUNE DI GARAGUSO (MT).**



**BFP** Tecnico  
ing. Danilo Pomponio









**Collaborazioni**  
ing. Miriam Migliorico  
ing. Antonio Crisafulli  
ing. Tommaso Mancini  
ing. Giovanni Scuderi  
ing. Dionisio Staffieri  
ing. Giuseppe Federico Zingarelli

**Responsabile commessa**  
ing. Danilo Pomponio

TAVOLA	TITOLO	COMMESSA	TIPOLOGIA
<b>E08</b>	<b>Planimetria catastale inquadramento cavidotto MT esterno</b>	<b>21062 D</b>	<b>D</b>
REVISIONE		CODICE ELABORATO	
<b>00</b>		<b>DW21062D-E08</b>	
FUOGILIO		SOSTITUISCE	SOSTITUITO DA
<b>1/3</b>			
REV.	DATA	MODIFICA	DISSEGNIATO
00	12/07/2021	Emissione	Zingarelli
01			Migliorico
02			Pomponio
03			
04			
05			

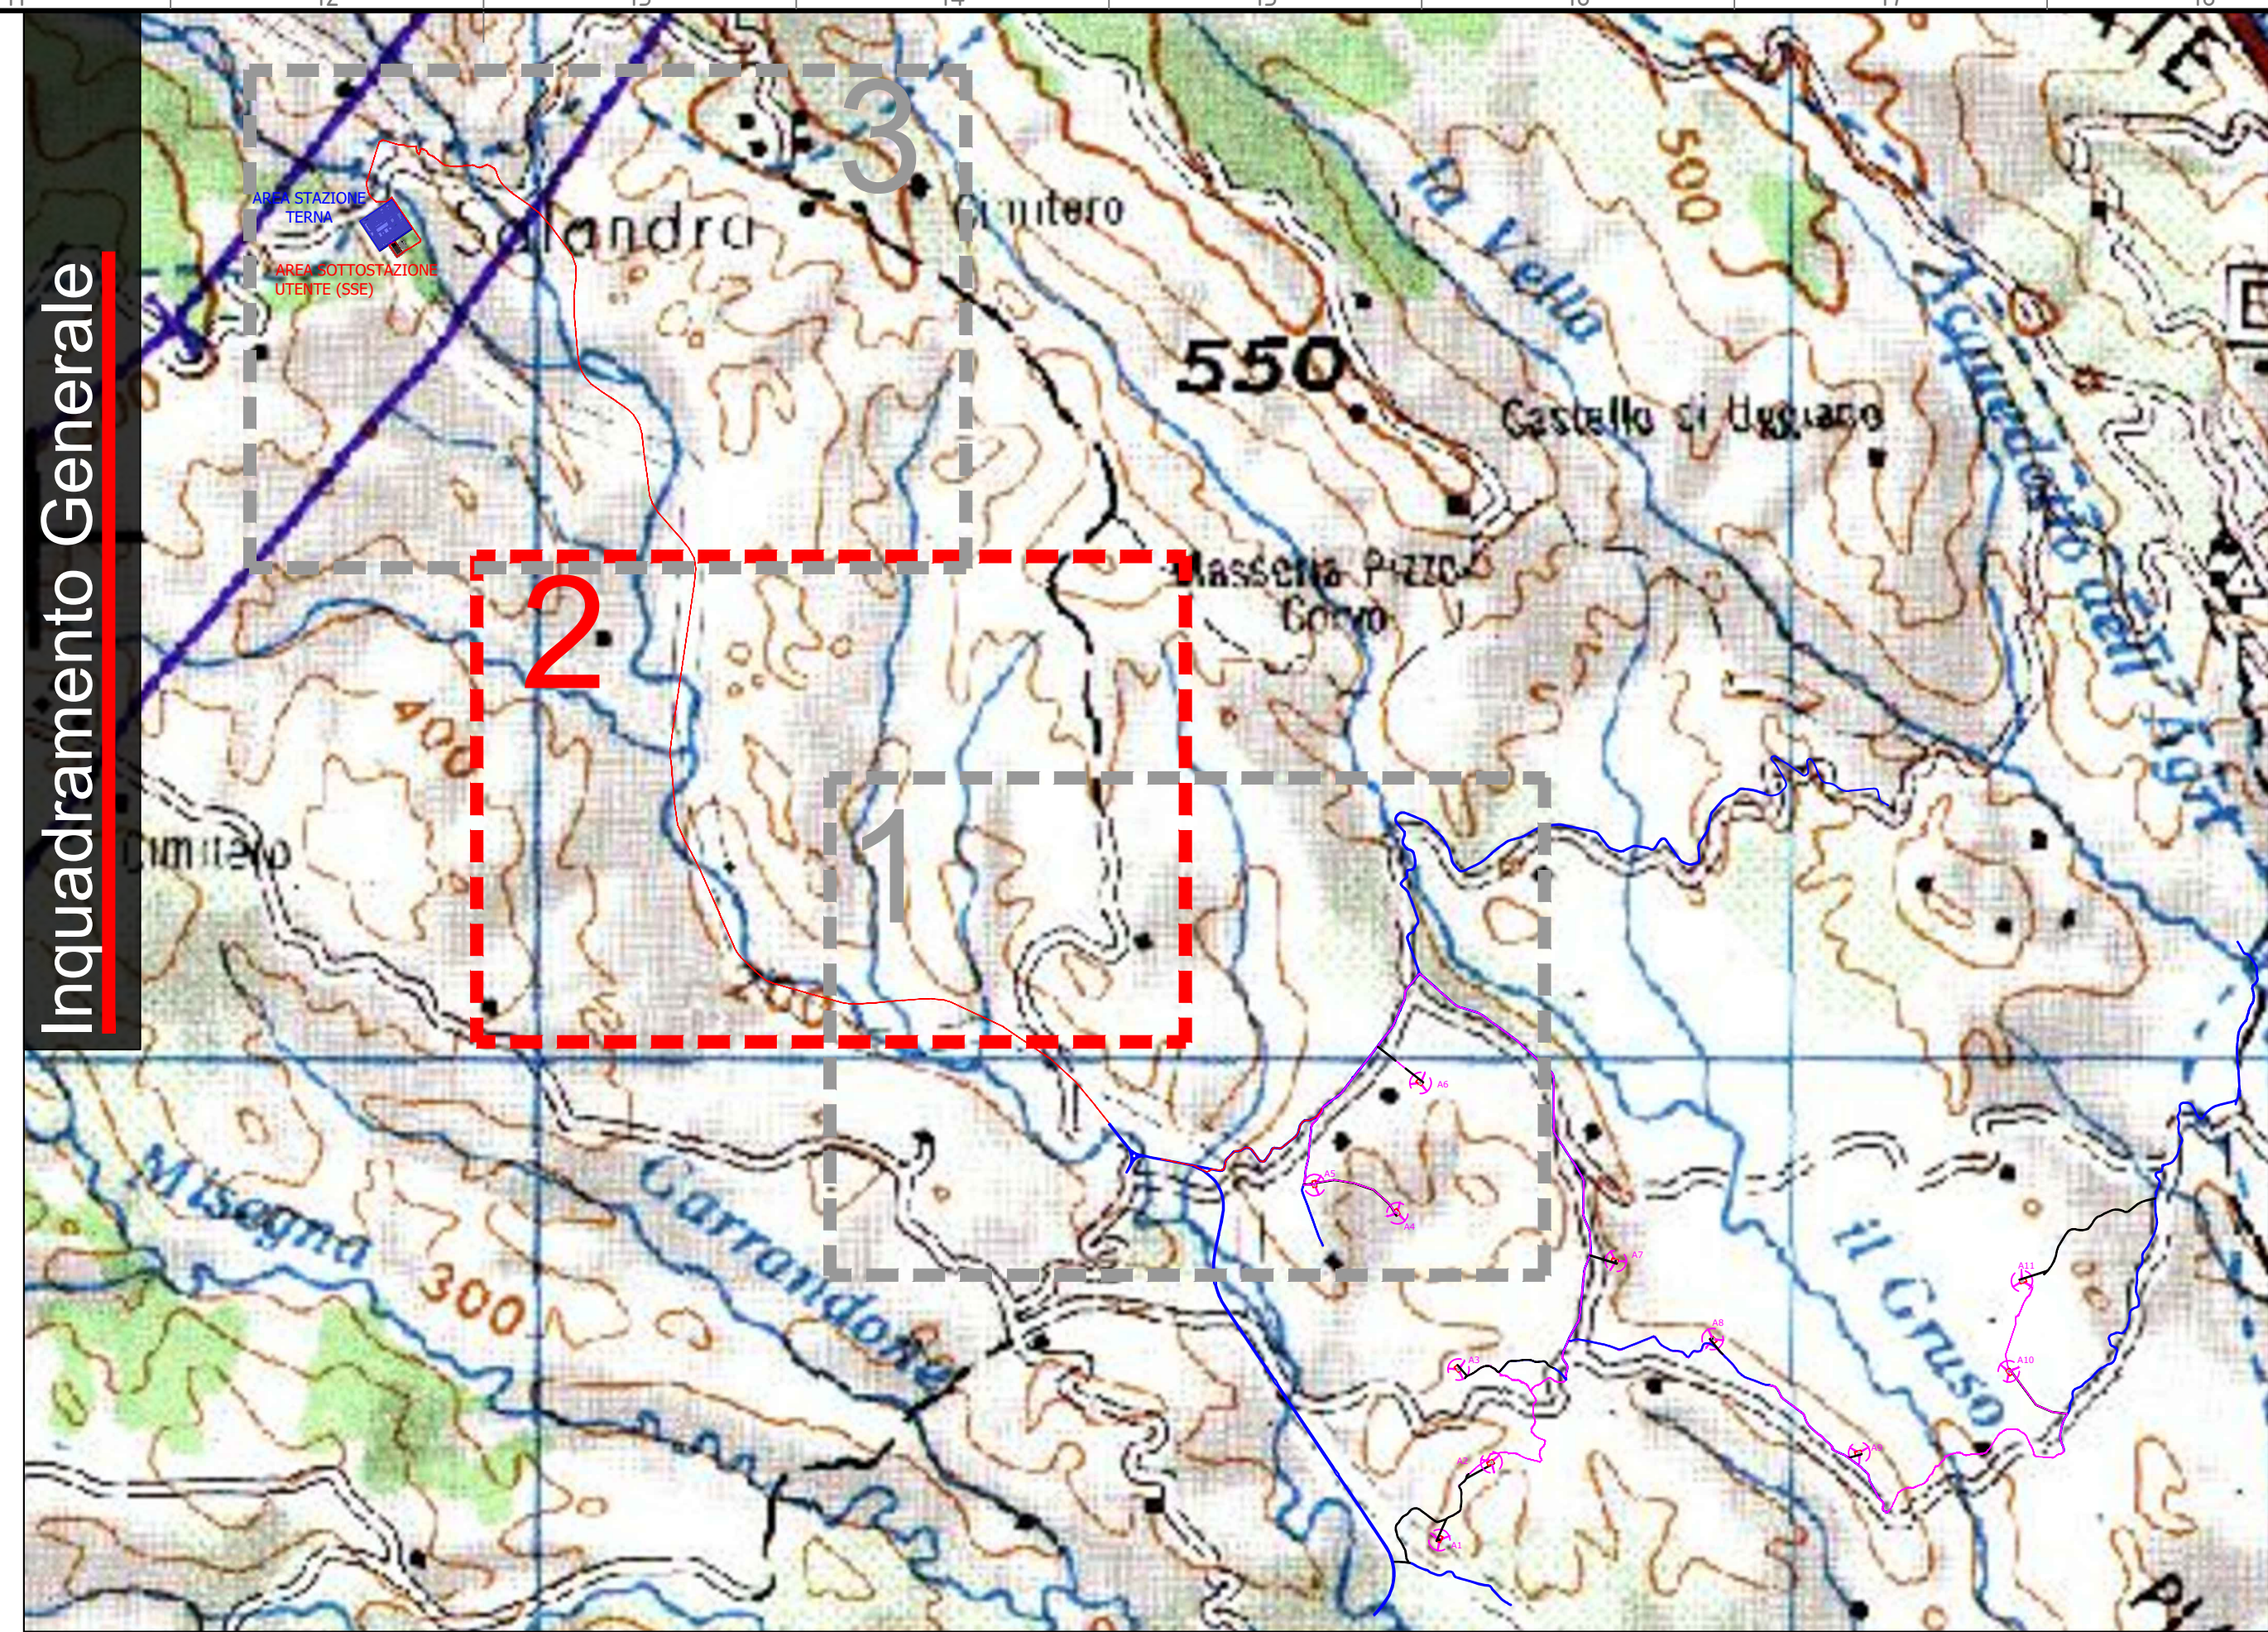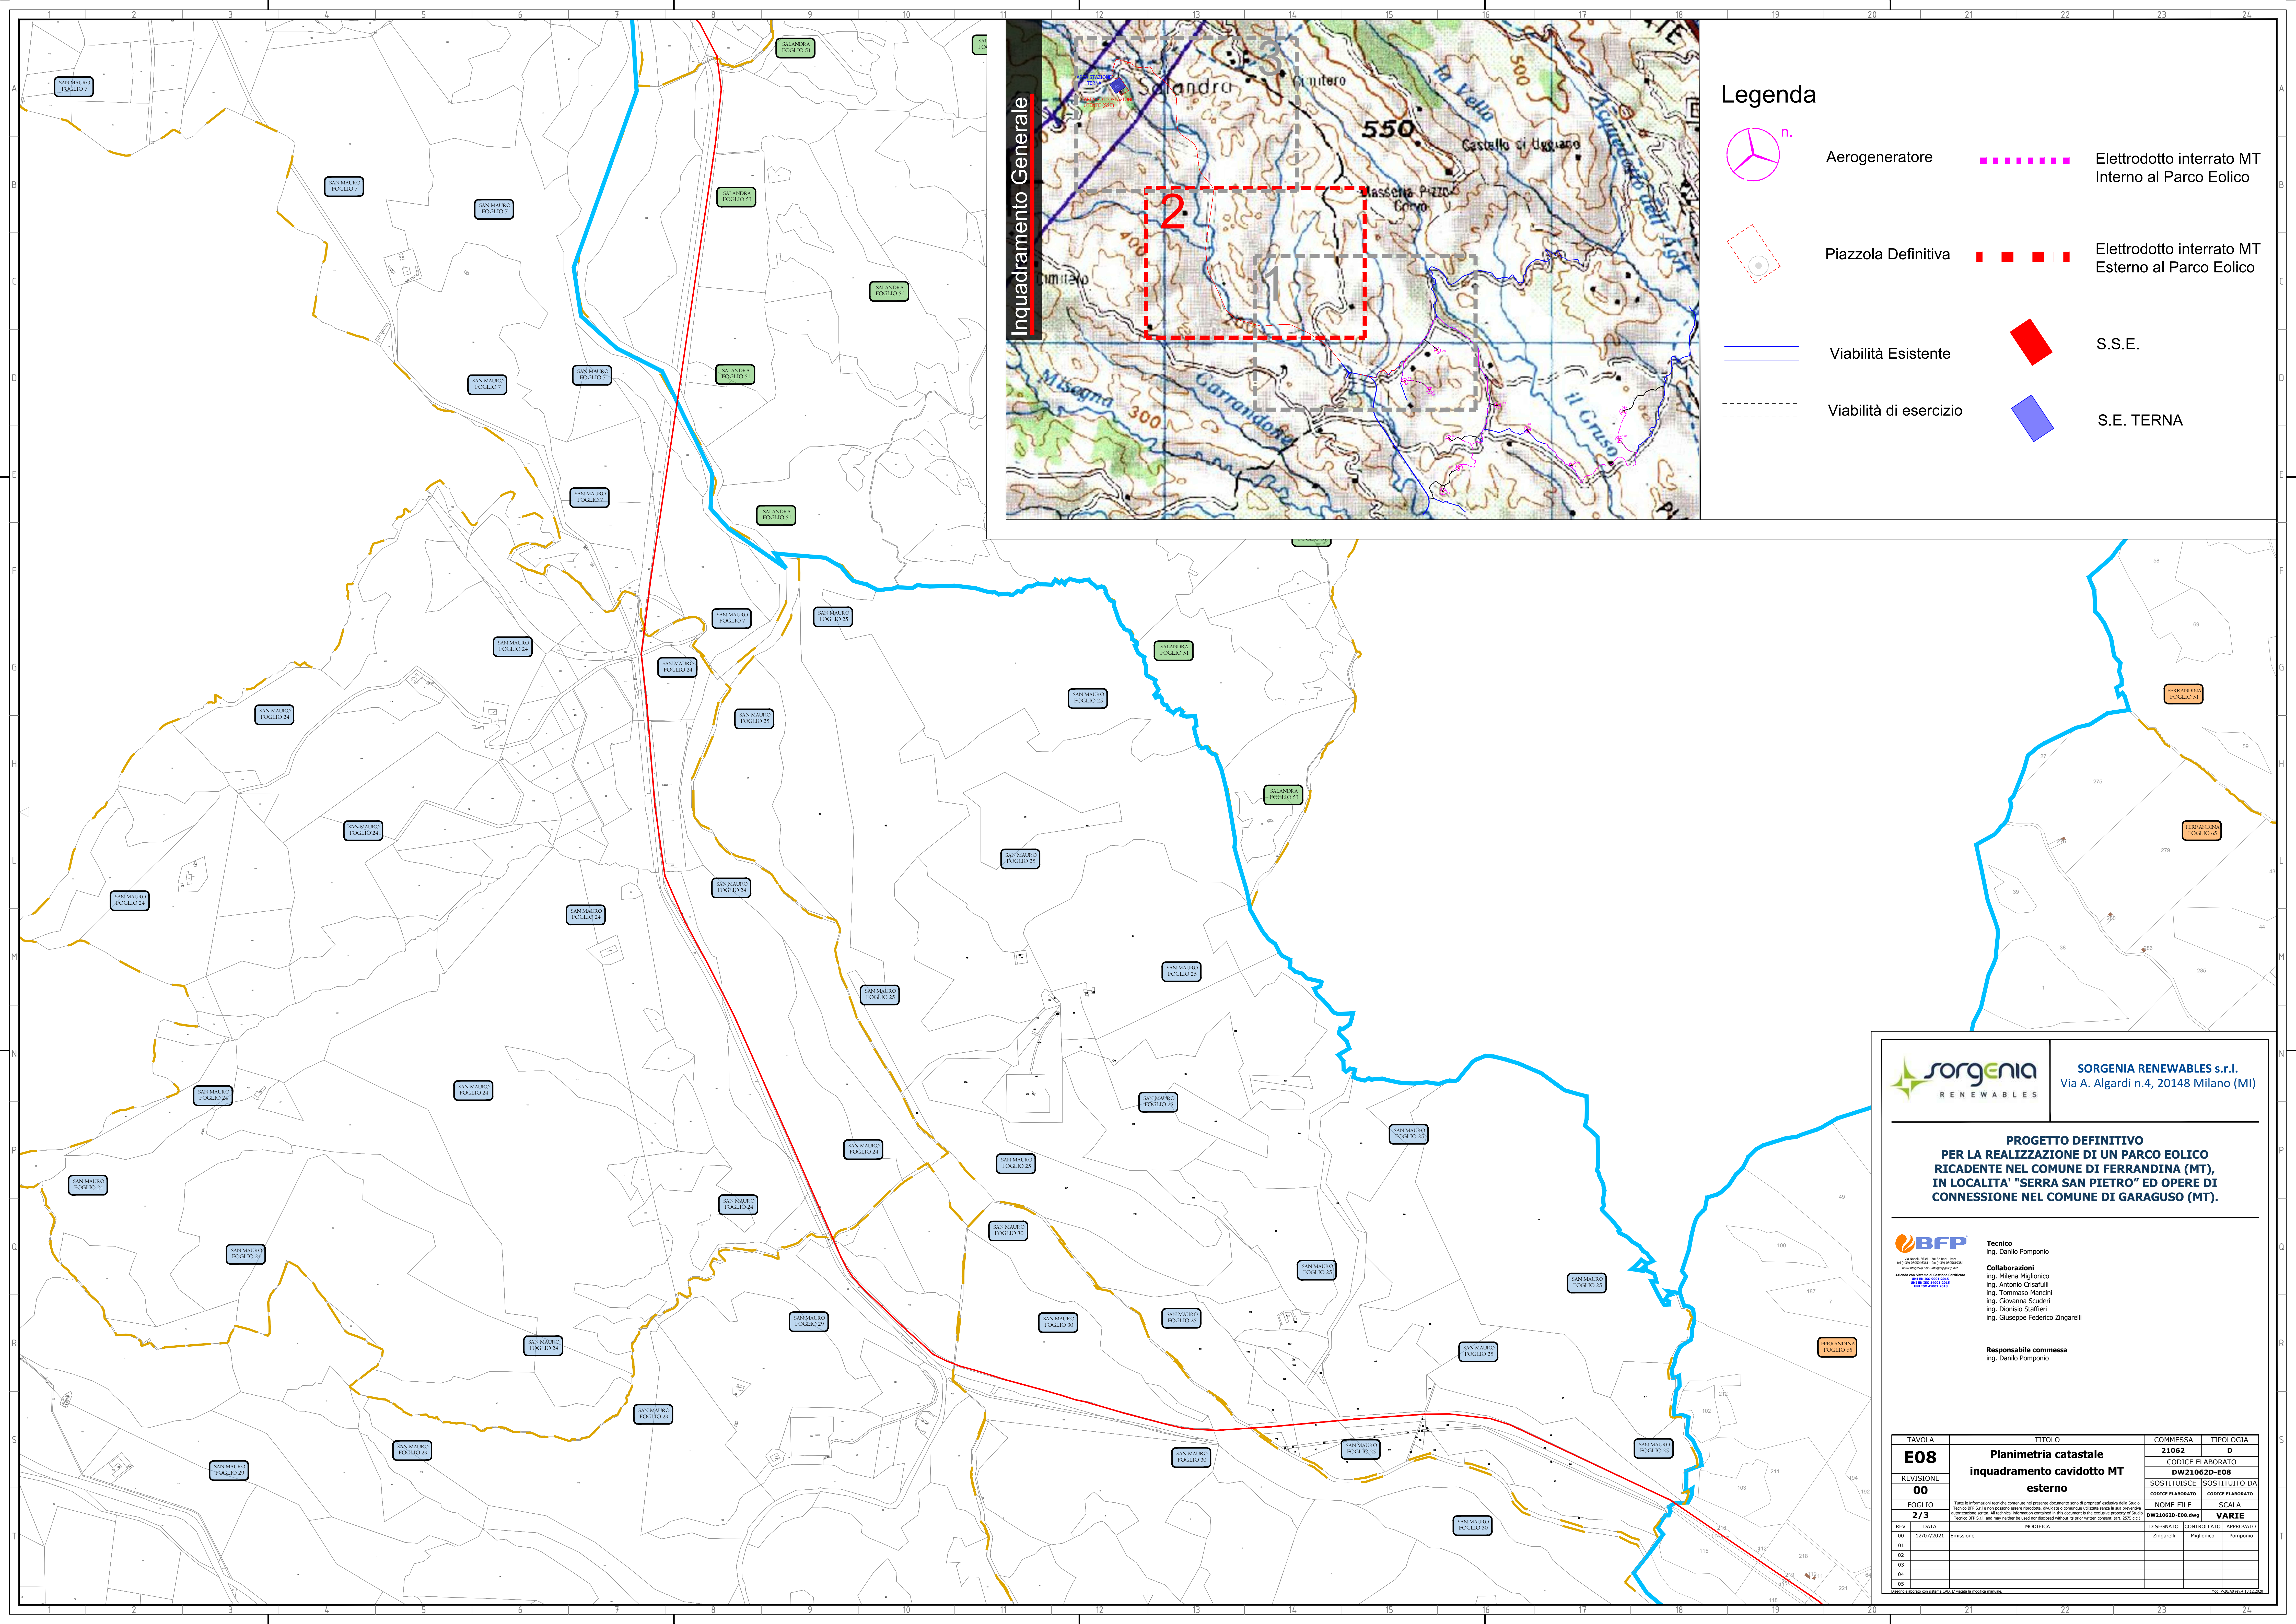

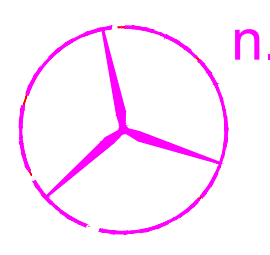

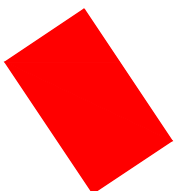 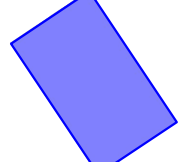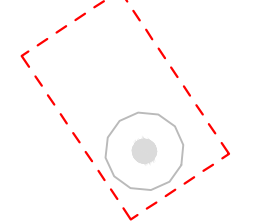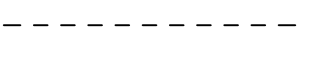- ### Legenda
-  Aerogeneratore
  -  Elettrodotto interrato MT Interno al Parco Eolico
  -  Elettrodotto interrato MT Esterno al Parco Eolico
  -  S.S.E.
  -  Viabilità Esistente
  -  S.E. TERNA
  -  Piazzola Definitiva
  -  Viabilità di esercizio

**sorgenia**  
RENEWABLES

**SORGENIA RENEWABLES s.r.l.**  
Via A. Algardi n.4, 20148 Milano (MI)

**PROGETTO DEFINITIVO  
PER LA REALIZZAZIONE DI UN PARCO EOLICO  
RICADENTE NEL COMUNE DI FERRANDINA (MT),  
IN LOCALITA' "SERRA SAN PIETRO" ED OPERE DI  
CONNESSIONE NEL COMUNE DI GARAGUSO (MT).**


**BFP** Tecnico  
ing. Danilo Pomponio

**Collaborazioni**  
ing. Milena Miglionico  
ing. Antonio Crisafulli  
ing. Tommaso Mancini  
ing. Giovanni Scuderi  
ing. Dionisio Staffieri  
ing. Giuseppe Federico Zingarelli

**Responsabile commessa**  
ing. Danilo Pomponio

TAVOLA	TITOLO	COMMESSA	TIPOLOGIA
<b>E08</b>	<b>Planimetria catastale inquadramento cavidotto MT esterno</b>	<b>21062</b>	<b>D</b>
REVISIONE		CODICE ELABORATO	
<b>00</b>		<b>DW21062D-E08</b>	
FOGLIO		SOSTITUISCE	SOSTITUITO DA
<b>2/3</b>			
REV. / DATA	MODIFICA	NOME FILE	SCALA
00 / 12/07/2021	Emissione	<b>DW21062D-E08.dwg</b>	<b>VARIE</b>
01		DISegnATO	CONTROLLATO
02		Zingarelli	Miglionico
03			Pomponio
04			
05			



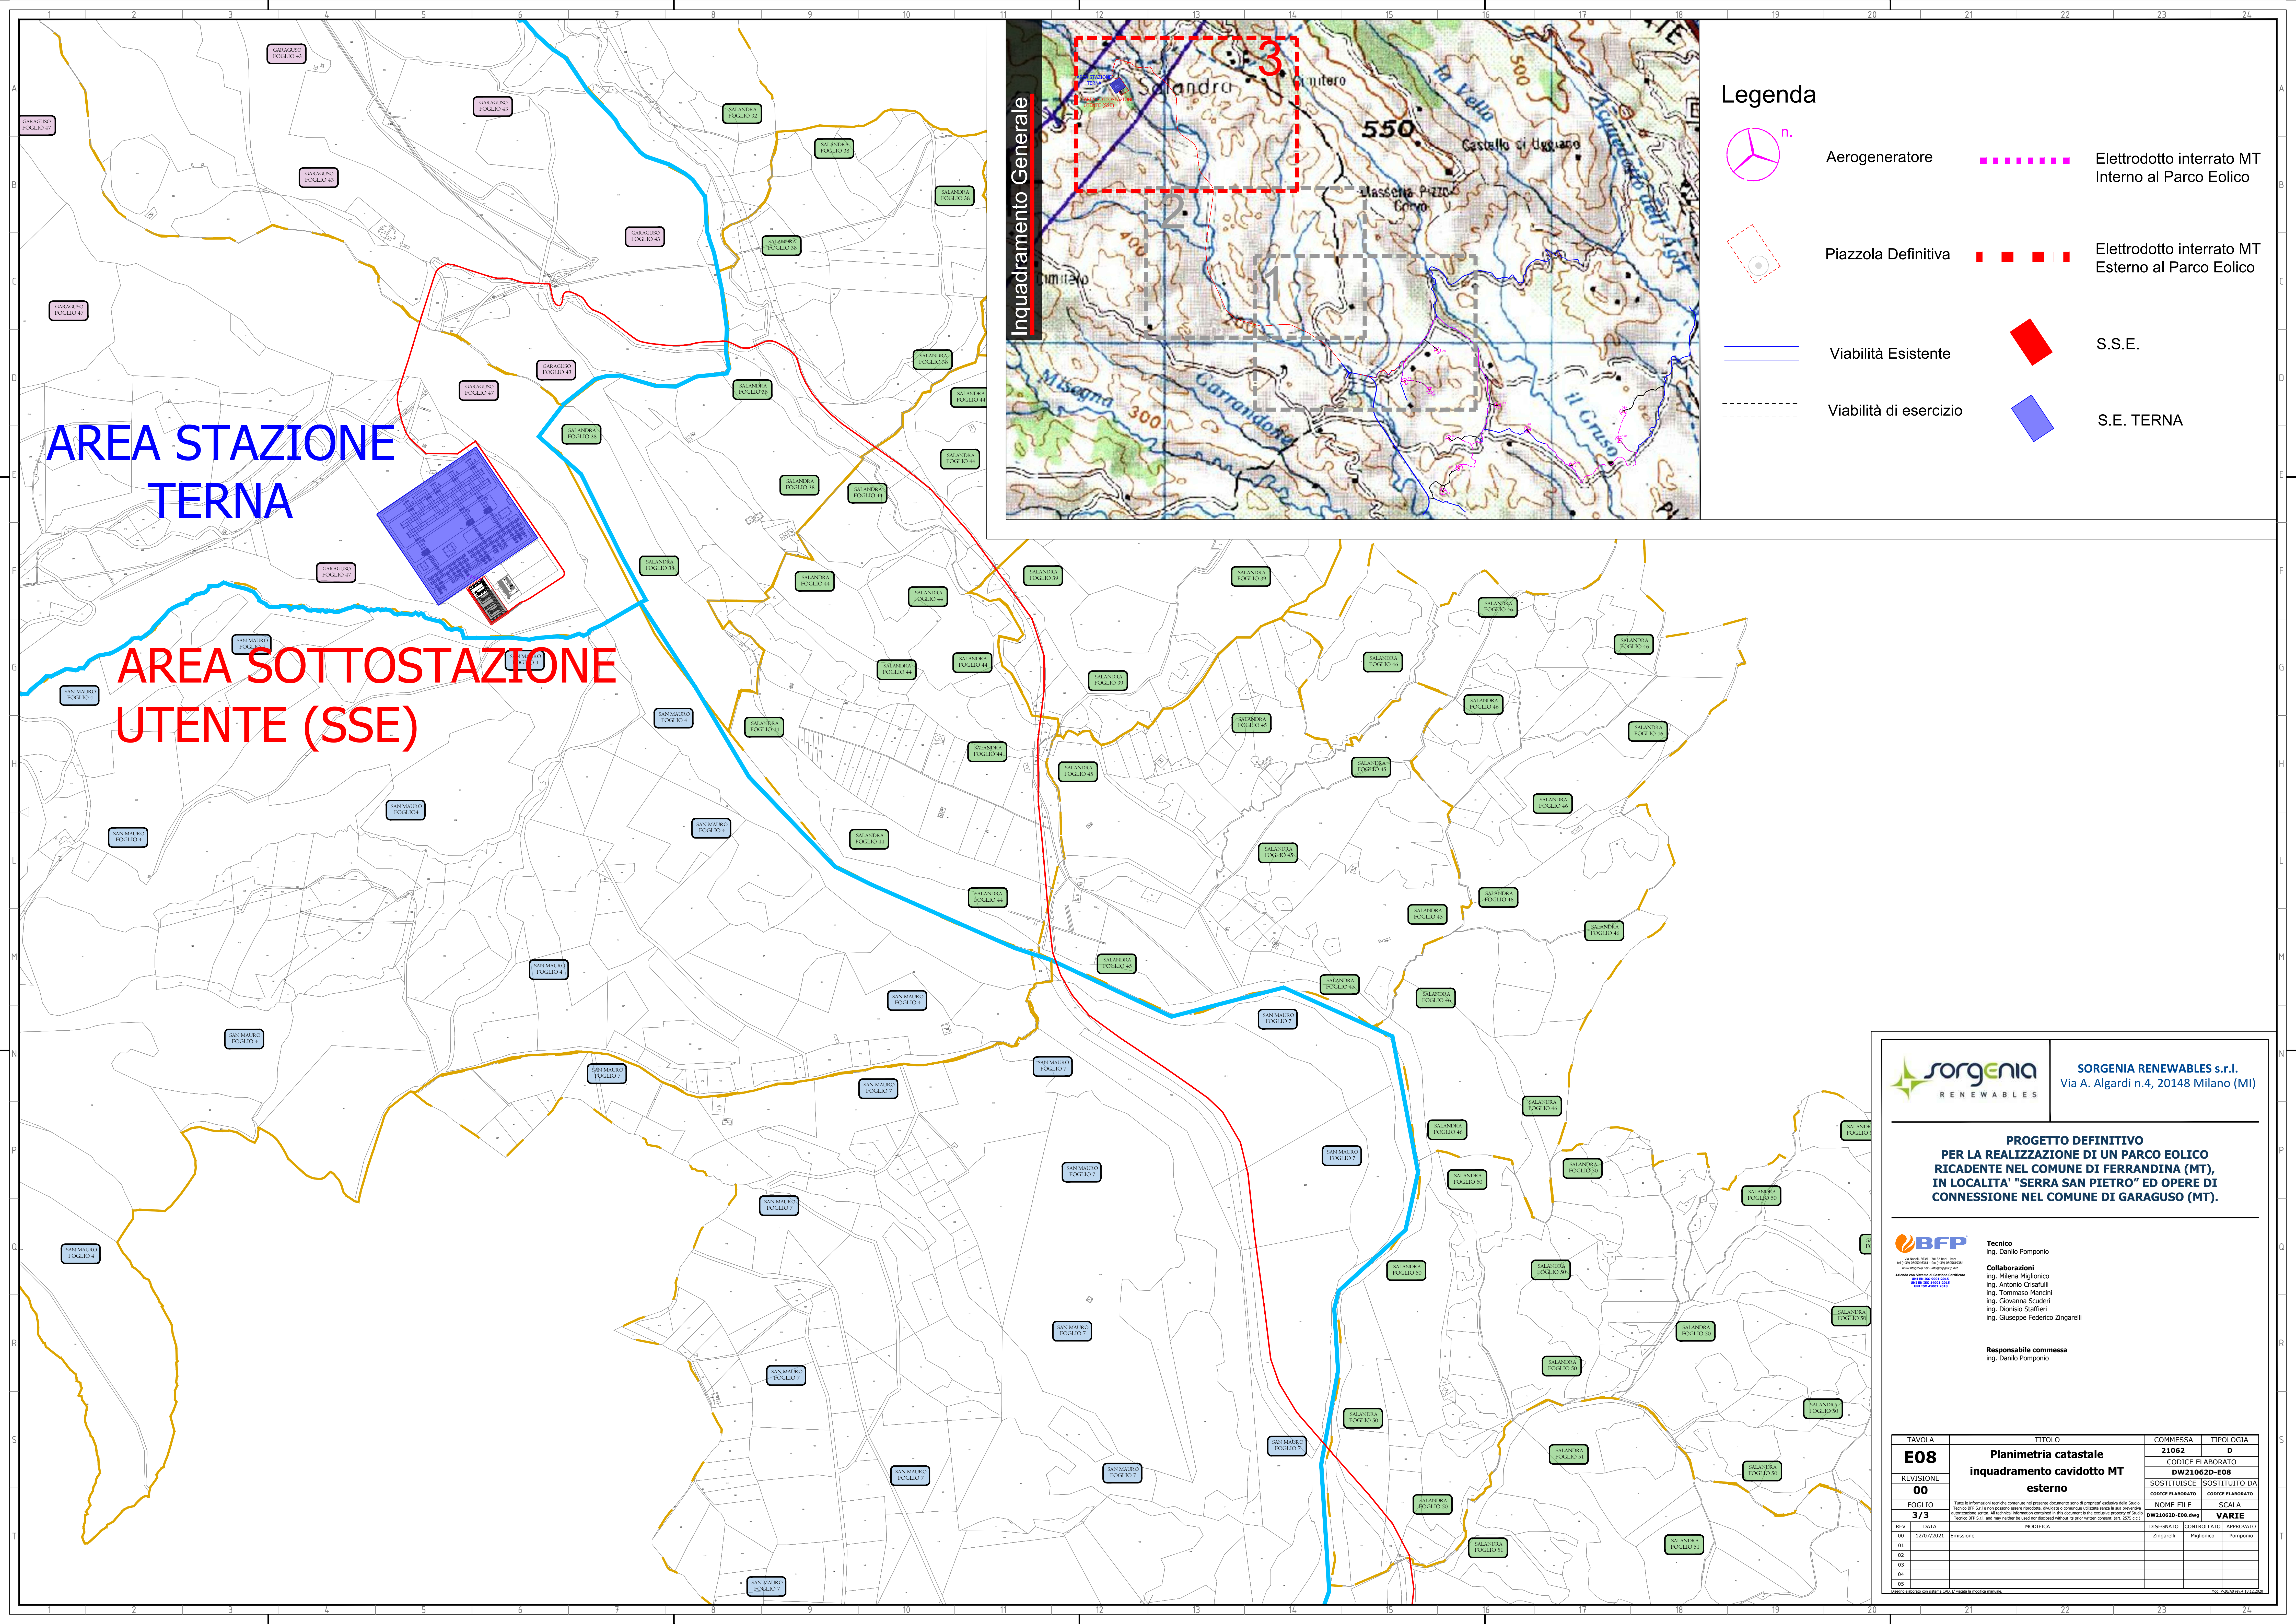


### Legenda

- Aerogeneratore
- Elettrodotto interrato MT Interno al Parco Eolico
- Elettrodotto interrato MT Esterno al Parco Eolico
- S.S.E.
- S.E. TERNA
- Piazzola Definitiva
- Viabilità Esistente
- Viabilità di esercizio

**AREA STAZIONE TERNA**

**AREA SOTTOSTAZIONE UTENTE (SSE)**

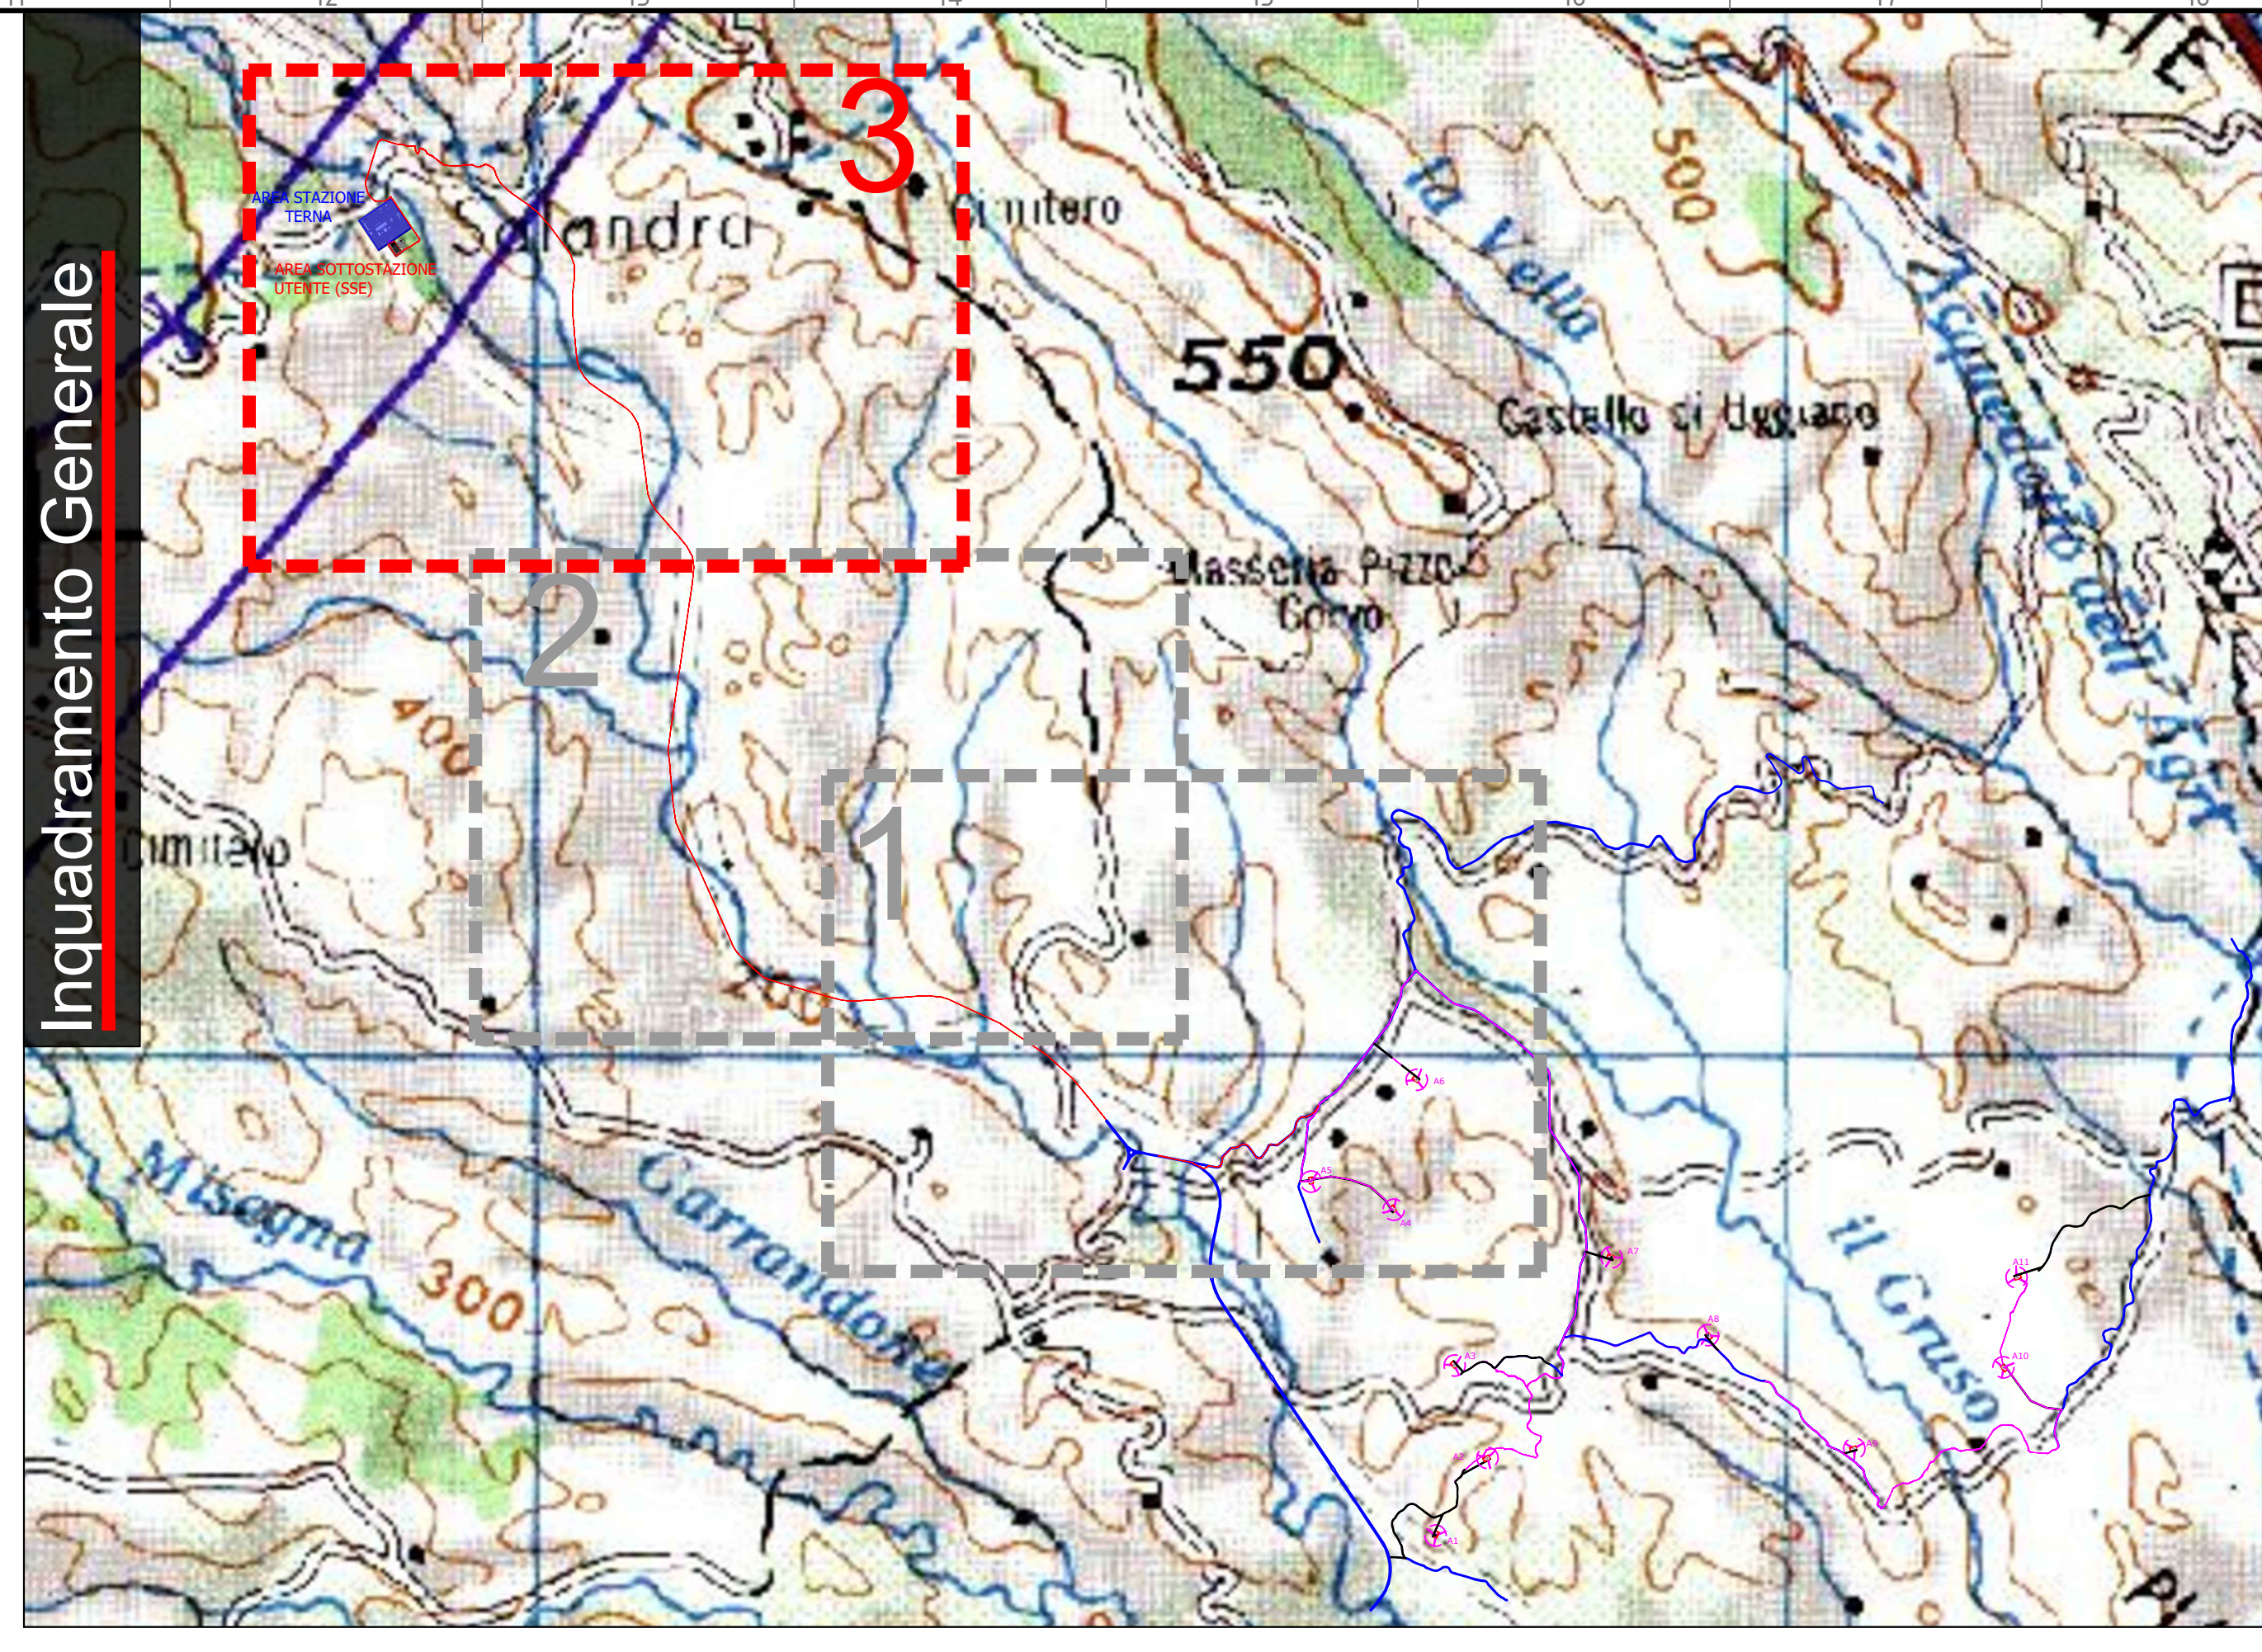

**SORGENIA RENEWABLES s.r.l.**  
Via A. Algardi n.4, 20148 Milano (MI)

**PROGETTO DEFINITIVO PER LA REALIZZAZIONE DI UN PARCO EOLICO RICADENTE NEL COMUNE DI FERRANDINA (MT), IN LOCALITA' "SERRA SAN PIETRO" ED OPERE DI CONNESSIONE NEL COMUNE DI GARAGUSO (MT).**

**Tecnico**  
ing. Danilo Pomponio

**Collaborazioni**  
ing. Milena Migliorico  
ing. Antonio Crisafulli  
ing. Tommaso Mancini  
ing. Giovanni Scuderi  
ing. Dionisio Staffieri  
ing. Giuseppe Federico Zingarelli

**Responsabile commessa**  
ing. Danilo Pomponio

TAVOLA	TITOLO	COMMESSA	TIPOLOGIA
<b>E08</b>	<b>Planimetria catastale inquadramento cavidotto MT esterno</b>	<b>21062</b>	<b>D</b>
REVISIONE		CODICE ELABORATO	
<b>00</b>		<b>DW21062D-E08</b>	
FOGLIO		SOSTITUISCE	SOSTITUITO DA
<b>3/3</b>		CODICE ELABORATO	CODICE ELABORATO
REV.   DATA	MODIFICA	NOME FILE	SCALA
00   12/07/2021	Emissione	<b>DW21062D-E08.dwg</b>	<b>VARIE</b>
01		DISegnATO	CONTROLLATO
02		Zingarelli	Migliorico
03			Pomponio
04			
05			