

LEGENDA STUDIO ARCHEOLOGICO
TIPI DI PRESENZE ARCHEOLOGICHE

- AREA DI MATERIALE MOBILE (FRAMMENTI FITTLI/ELEMENTI LITICI)
- VILLA/INSEDIAMENTO RUSTICO
- RITROVAMENTO SPORADICO
- NECROPOLI/AREA AD USO FUNERARIO
- NON DETERMINATA
- TRACCE DI FREQUENTAZIONE
- STRUTTURA ABITATIVA
- LUOGO DI ATTIVITA' PRODUTTIVA
- INSEDIAMENTO
- STRUTTURE MURARIE
- INFRASTRUTTURA MARIA
- STRUTTURA FORTIFICATA
- INSEDIAMENTO FORTIFICATO
- STRUTTURA PER IL CULTO
- DEPOSIZIONE DI MATERIALE
- INFRASTRUTTURA DI SERVIZIO
- INSEDIAMENTO URBANO
- EDIFICIO TERMALTE
- INFRASTRUTTURA ASSISTENZIALE
- INFRASTRUTTURA IDRICA


- TOPONIMO
- AREA DI MATERIALE MOBILE (FRAMMENTI FITTLI/ELEMENTI LITICI)

- Limiti area di materiali mobili
- Sporadici (1 fr. mq)
- Medio Basso (2-5 fr. mq)
- Medio Alta (6-10 fr. mq)
- Alta (> 10 fr. mq)

- FASCE DEL RISCHIO RELATIVO
- grado alto
 - grado medio-alto
 - grado medio
 - grado medio-basso
 - grado basso
 - grado nullo

- CRONOLOGIA (applicato al simbolo)
- Età preistorica
 - Età protostorica
 - Età etrusca
 - Età ellenistica
 - Età romana
 - Età tardoantica/medievale
 - Età moderna/contemporanea
 - Età non determinata

- IPOTESI DI ANDAMENTO VIARIO
- ANOMALIE DA FOTO AEREE
- TRACCIATO FERROVIARIO

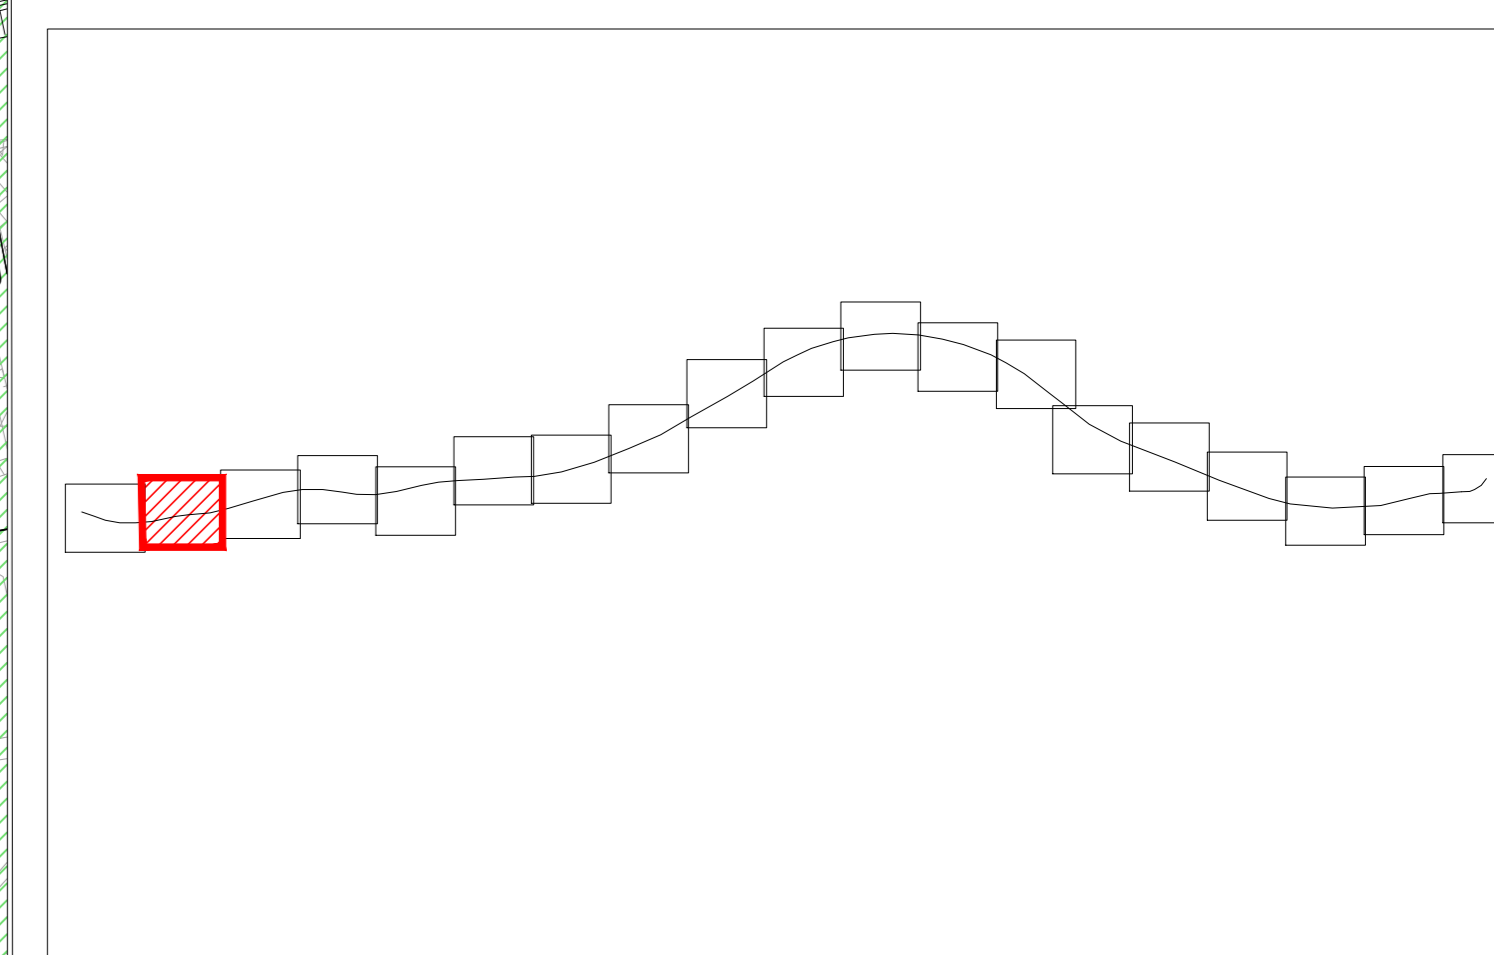

COMMITTENTE: **RFI**
GRUPPO FERROVIARIO ITALIANO

PROGETTAZIONE: **ITAFERR**
GRUPPO FERROVIE DELLO STATO ITALIANO

U.O. ARCHITETTURA AMBIENTE E TERRITORIO

PROGETTO DI FATTIBILITA' TECNICA ED ECONOMICA


LINEA SALERNO - REGGIO CALABRIA
NUOVA LINEA AV SALERNO - REGGIO CALABRIA
LOTTO 1A BATTIPAGLIA - PRAIA
LOTTO 1A BATTIPAGLIA - ROMAGNANO

STUDIO ARCHEOLOGICO
Carta del rischio archeologico relativo
TAV.2 DI 19

SCALA:
1:2.000

| Rev. | Descrizione | Redatto | Data | Verificato | Data | Approvato | Data | Autorizzati Data |
|------|-----------------------------------|-------------------|---------------|-------------------|---------------|------------|---------------|-----------------------------|
| B | Emersione esecuzione | Stefano G. Maffei | Novembre 2021 | Stefano G. Maffei | Novembre 2021 | M. Comenzi | Novembre 2021 | M. Comenzi Novembre 2021 |
| C | Emersione e sviluppo delle vedute | Stefano G. Maffei | Gennaio 2022 | E. Diagono | Gennaio 2022 | L. Diagono | Gennaio 2022 | M. Comenzi Gennaio 2022 |

File: RC1EA1R22N6AH0001002C.dwg In. Elab.: 2/19

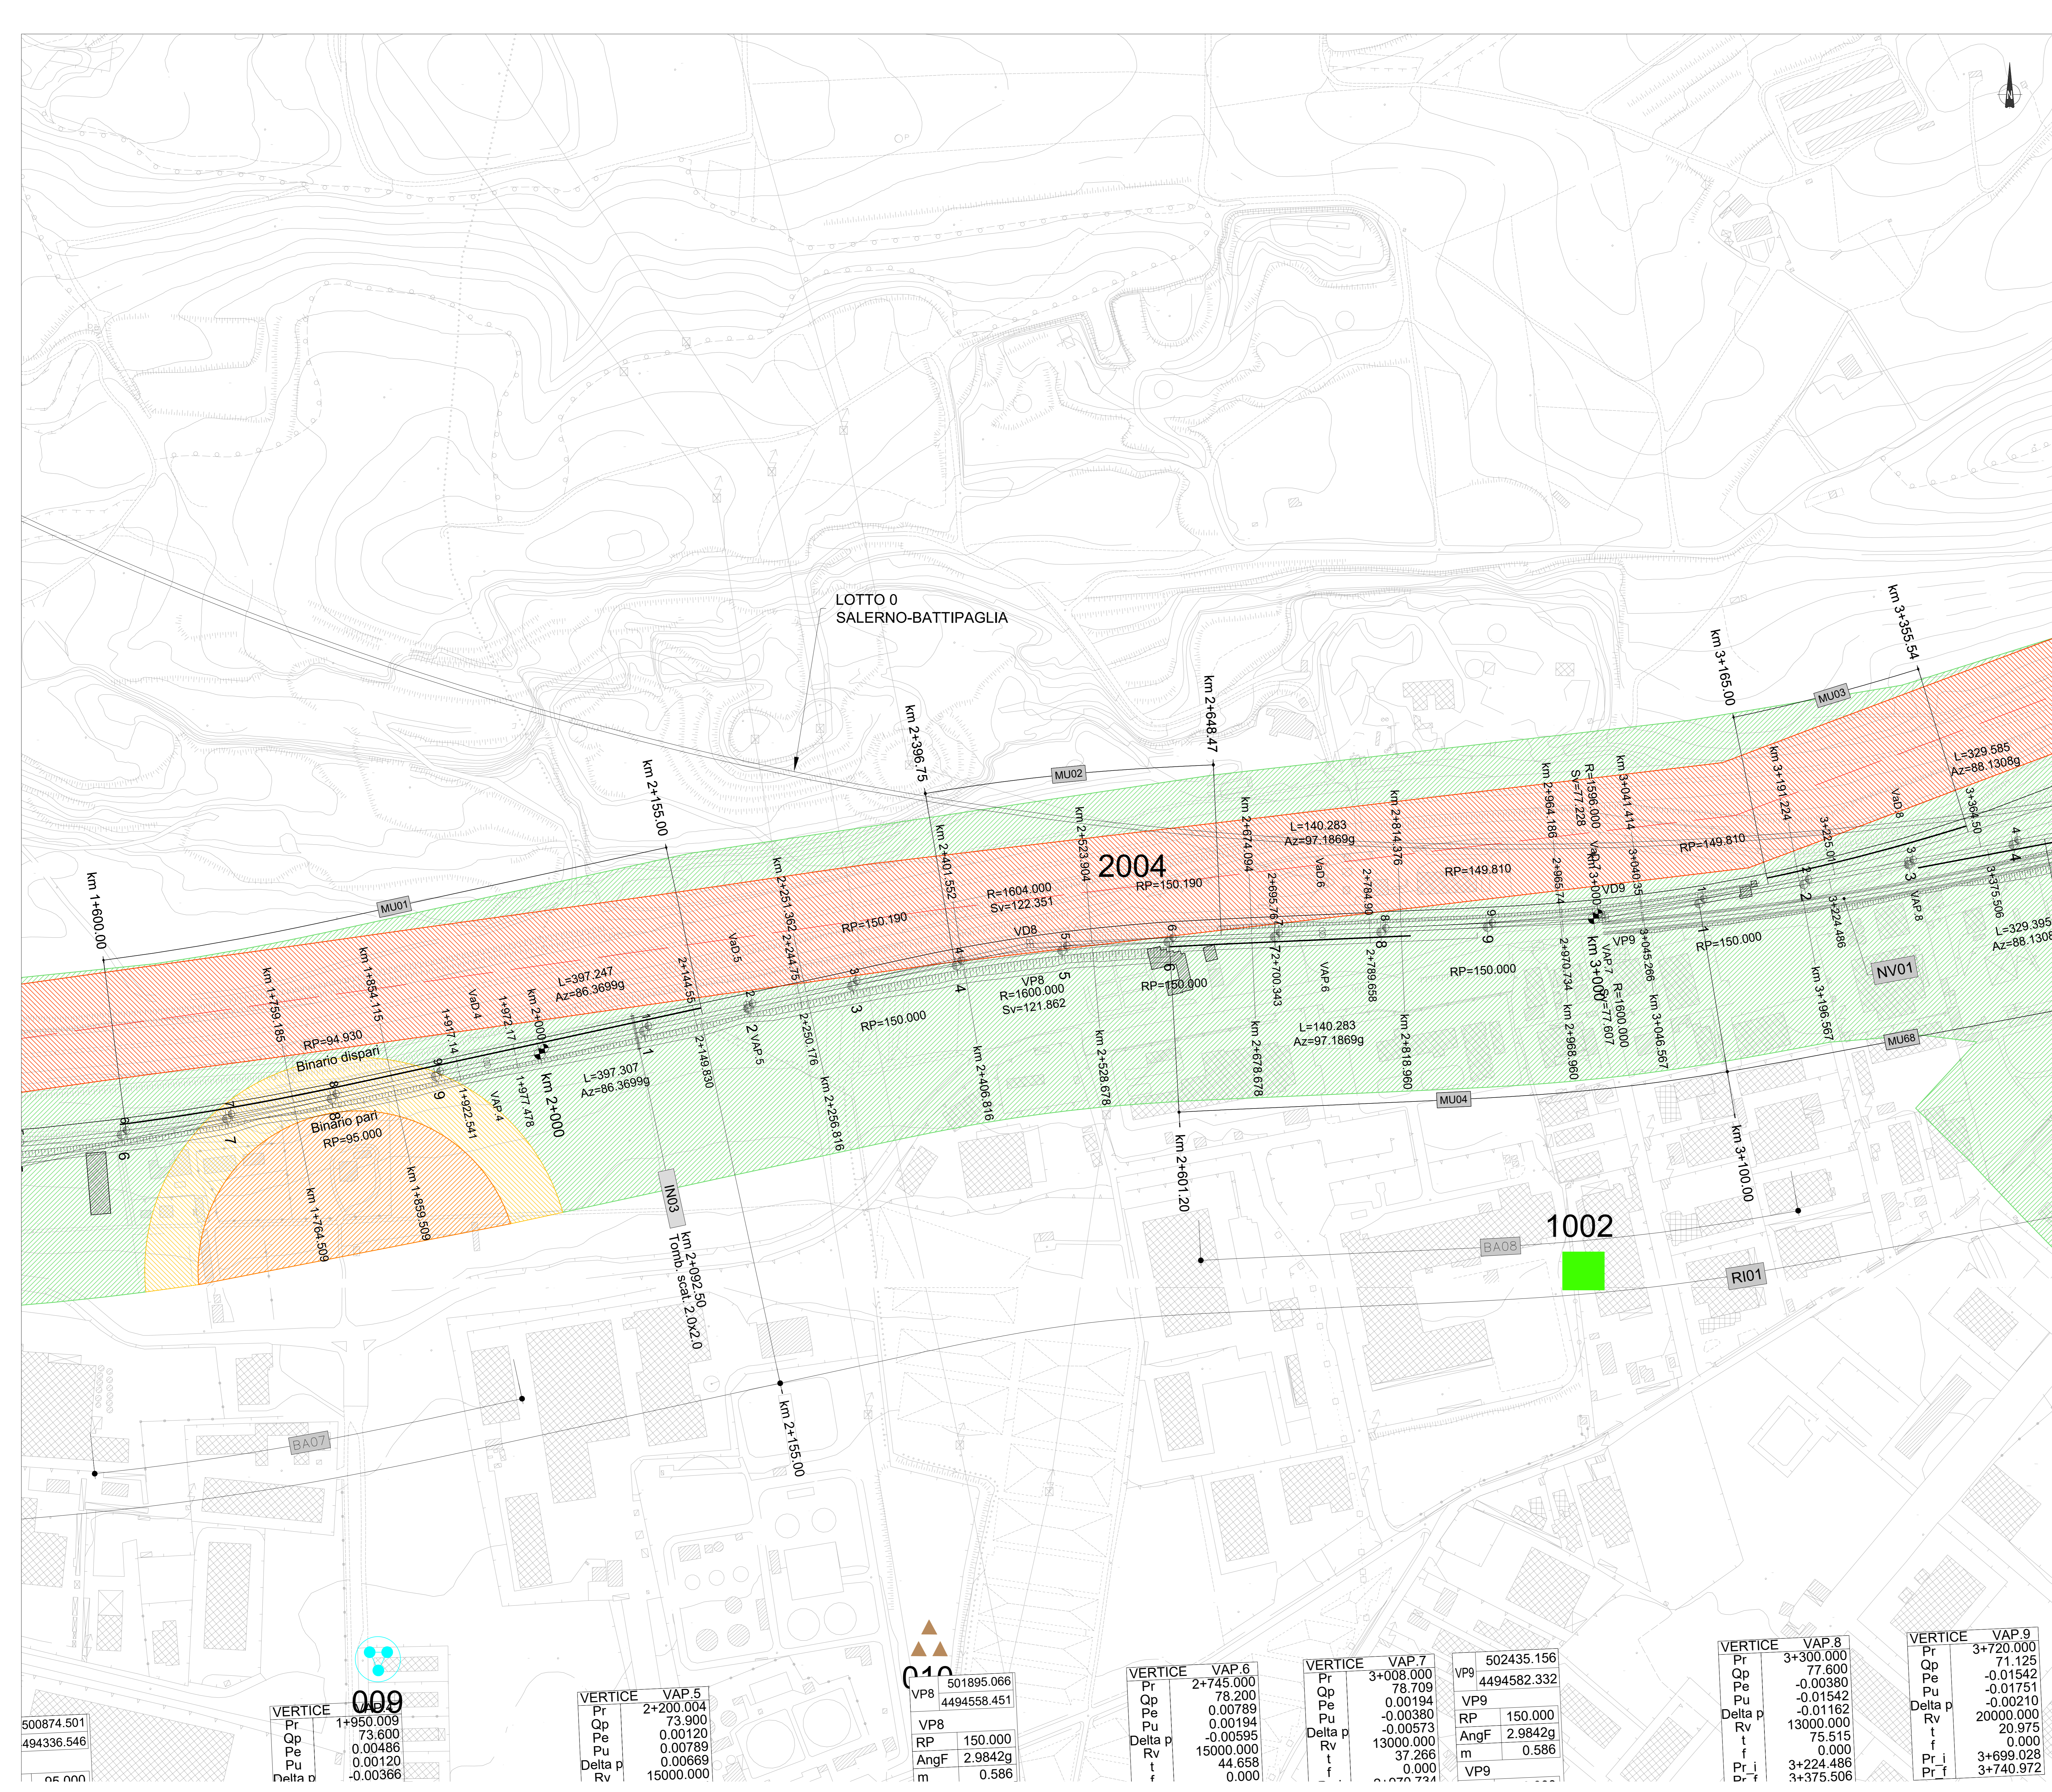

VERTICE VAP.5

| | |
|---------|-----------|
| Pr | 2+200.004 |
| Qp | 73.900 |
| Pe | 0.00120 |
| Pu | 0.00789 |
| Delta p | 0.00669 |
| Rv | 15000.000 |

VERTICE VAP.6

| | |
|---------|-------------|
| Pr | 501895.066 |
| Qp | 4494558.451 |
| Pe | 0.00789 |
| Pu | 0.00194 |
| Delta p | -0.00595 |
| Rv | 15000.000 |
| t | 44.658 |
| f | 0.000 |

VERTICE VAP.7

| | |
|---------|-----------|
| Pr | 3+008.000 |
| Qp | 78.709 |
| Pe | 0.00194 |
| Pu | -0.00380 |
| Delta p | -0.00573 |
| Rv | 13000.000 |
| t | 37.266 |
| f | 0.000 |

VERTICE VAP.8

| | |
|---------|-------------|
| Pr | 502435.156 |
| Qp | 4494582.332 |
| Pe | 0.00194 |
| Pu | -0.00380 |
| Delta p | -0.00573 |
| Rv | 13000.000 |
| t | 37.266 |
| f | 0.000 |

VERTICE VAP.9

| | |
|---------|-----------|
| Pr | 3+720.000 |
| Qp | 71.125 |
| Pe | -0.01542 |
| Pu | -0.01751 |
| Delta p | -0.00210 |
| Rv | 20.975 |
| t | 75.515 |
| f | 0.000 |
| Pr_i | 3+224.486 |
| Pr_f | 3+375.506 |

VERTICE VAP.8

| | |
|---------|-----------|
| Pr | 3+300.000 |
| Qp | 77.600 |
| Pe | -0.00380 |
| Pu | -0.01542 |
| Delta p | -0.01162 |
| Rv | 13000.000 |
| t | 75.515 |
| f | 0.000 |
| Pr_i | 3+224.486 |
| Pr_f | 3+375.506 |

VERTICE VAP.9

| | |
|---------|-----------|
| Pr | 3+720.000 |
| Qp | 71.125 |
| Pe | -0.01542 |
| Pu | -0.01751 |
| Delta p | -0.00210 |
| Rv | 20.975 |
| t | 75.515 |
| f | 0.000 |
| Pr_i | 3+699.028 |
| Pr_f | 3+740.972 |

500874.501
494336.546