


LEGENDA STUDIO ARCHEOLOGICO  
TIPI DI PRESENZE ARCHEOLOGICHE

- AREA DI MATERIALE MOBILE (FRAMMENTI FITTLI/ELEMENTI LITICI)
  - VILLA/INSEDIAMENTO RUSTICO
  - RITROVAMENTO SPORADICO
  - NECROPOLI/AREA AD USO FUNERARIO
  - NON DETERMINATA
  - TRACCE DI FREQUENTAZIONE
  - STRUTTURA ABITATIVA
  - LUOGO DI ATTIVITA' PRODUTTIVA
  - INSEDIAMENTO
  - STRUTTURE MURARIE
  - INFRASTRUTTURA MARIA
  - STRUTTURA FORTIFICATA
  - INSEDIAMENTO FORTIFICATO
  - STRUTTURA PER IL CULTO
  - DEPOSIZIONE DI MATERIALE
  - INFRASTRUTTURA DI SERVIZIO
  - INSEDIAMENTO URBANO
  - EDIFICIO TERMALE
  - INFRASTRUTTURA ASSISTENZIALE
  - INFRASTRUTTURA IDRICA
  - TOPONIMO
- AREA DI MATERIALE MOBILE (FRAMMENTI FITTLI/ELEMENTI LITICI)
- Limiti area di materiali mobili
  - Sporadici (1 fr. mq)
  - Medio Basso (2-5 fr. mq)
  - Medio Alta (6-10 fr. mq)
  - Alta (> 10 fr. mq)
- FASCE DEL RISCHIO RELATIVO
- grado alto
  - grado medio-alto
  - grado medio
  - grado medio-basso
  - grado basso
  - grado nullo
- CRONOLOGIA (applicato al simbolo)
- Età preistorica
  - Età protostorica
  - Età etrusca
  - Età ellenistica
  - Età romana
  - Età tardoantica/medievale
  - Età moderna/contemporanea
  - Età non determinata
- IPOTESI DI ANDAMENTO VIARIO
- ANOMALIE DA FOTO AEREE
- TRACCIATO FERROVIARIO

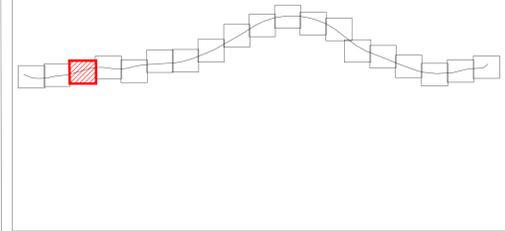

COMMITTENTE: **RFI**  
GRUPPO FERROVIARIO ITALIANO

PROGETTAZIONE: **ITALFERR**  
GRUPPO FERROVIE DELLO STATO ITALIANO

**U.O. ARCHITETTURA AMBIENTE E TERRITORIO**


**PROGETTO DI FATTIBILITA' TECNICA ED ECONOMICA**

**LINEA SALERNO - REGGIO CALABRIA**  
**NUOVA LINEA AV SALERNO - REGGIO CALABRIA**  
**LOTTO 1A BATTIPAGLIA - PRAIA**  
**LOTTO 1A BATTIPAGLIA - ROMAGNANO**

STUDIO ARCHEOLOGICO  
Carta del rischio archeologico relativo  
TAV.3 DI 19

SCALA:  
1:2.000

Rev.	Descrizione	Redatto	Data	Verificato	Data	Approvato	Data	Autorizzazio Data
B	Emissione esecutiva	Stefano G. Mataldi	Novembre 2021	G. Pignatelli	Novembre 2021	L. Pignatelli	Novembre 2021	M. Comandini
C	Emissione a seguito delle indicazioni dell'Ufficio	Stefano G. Mataldi	Giugno 2022	G. Pignatelli	Giugno 2022	L. Pignatelli	Giugno 2022	M. Comandini

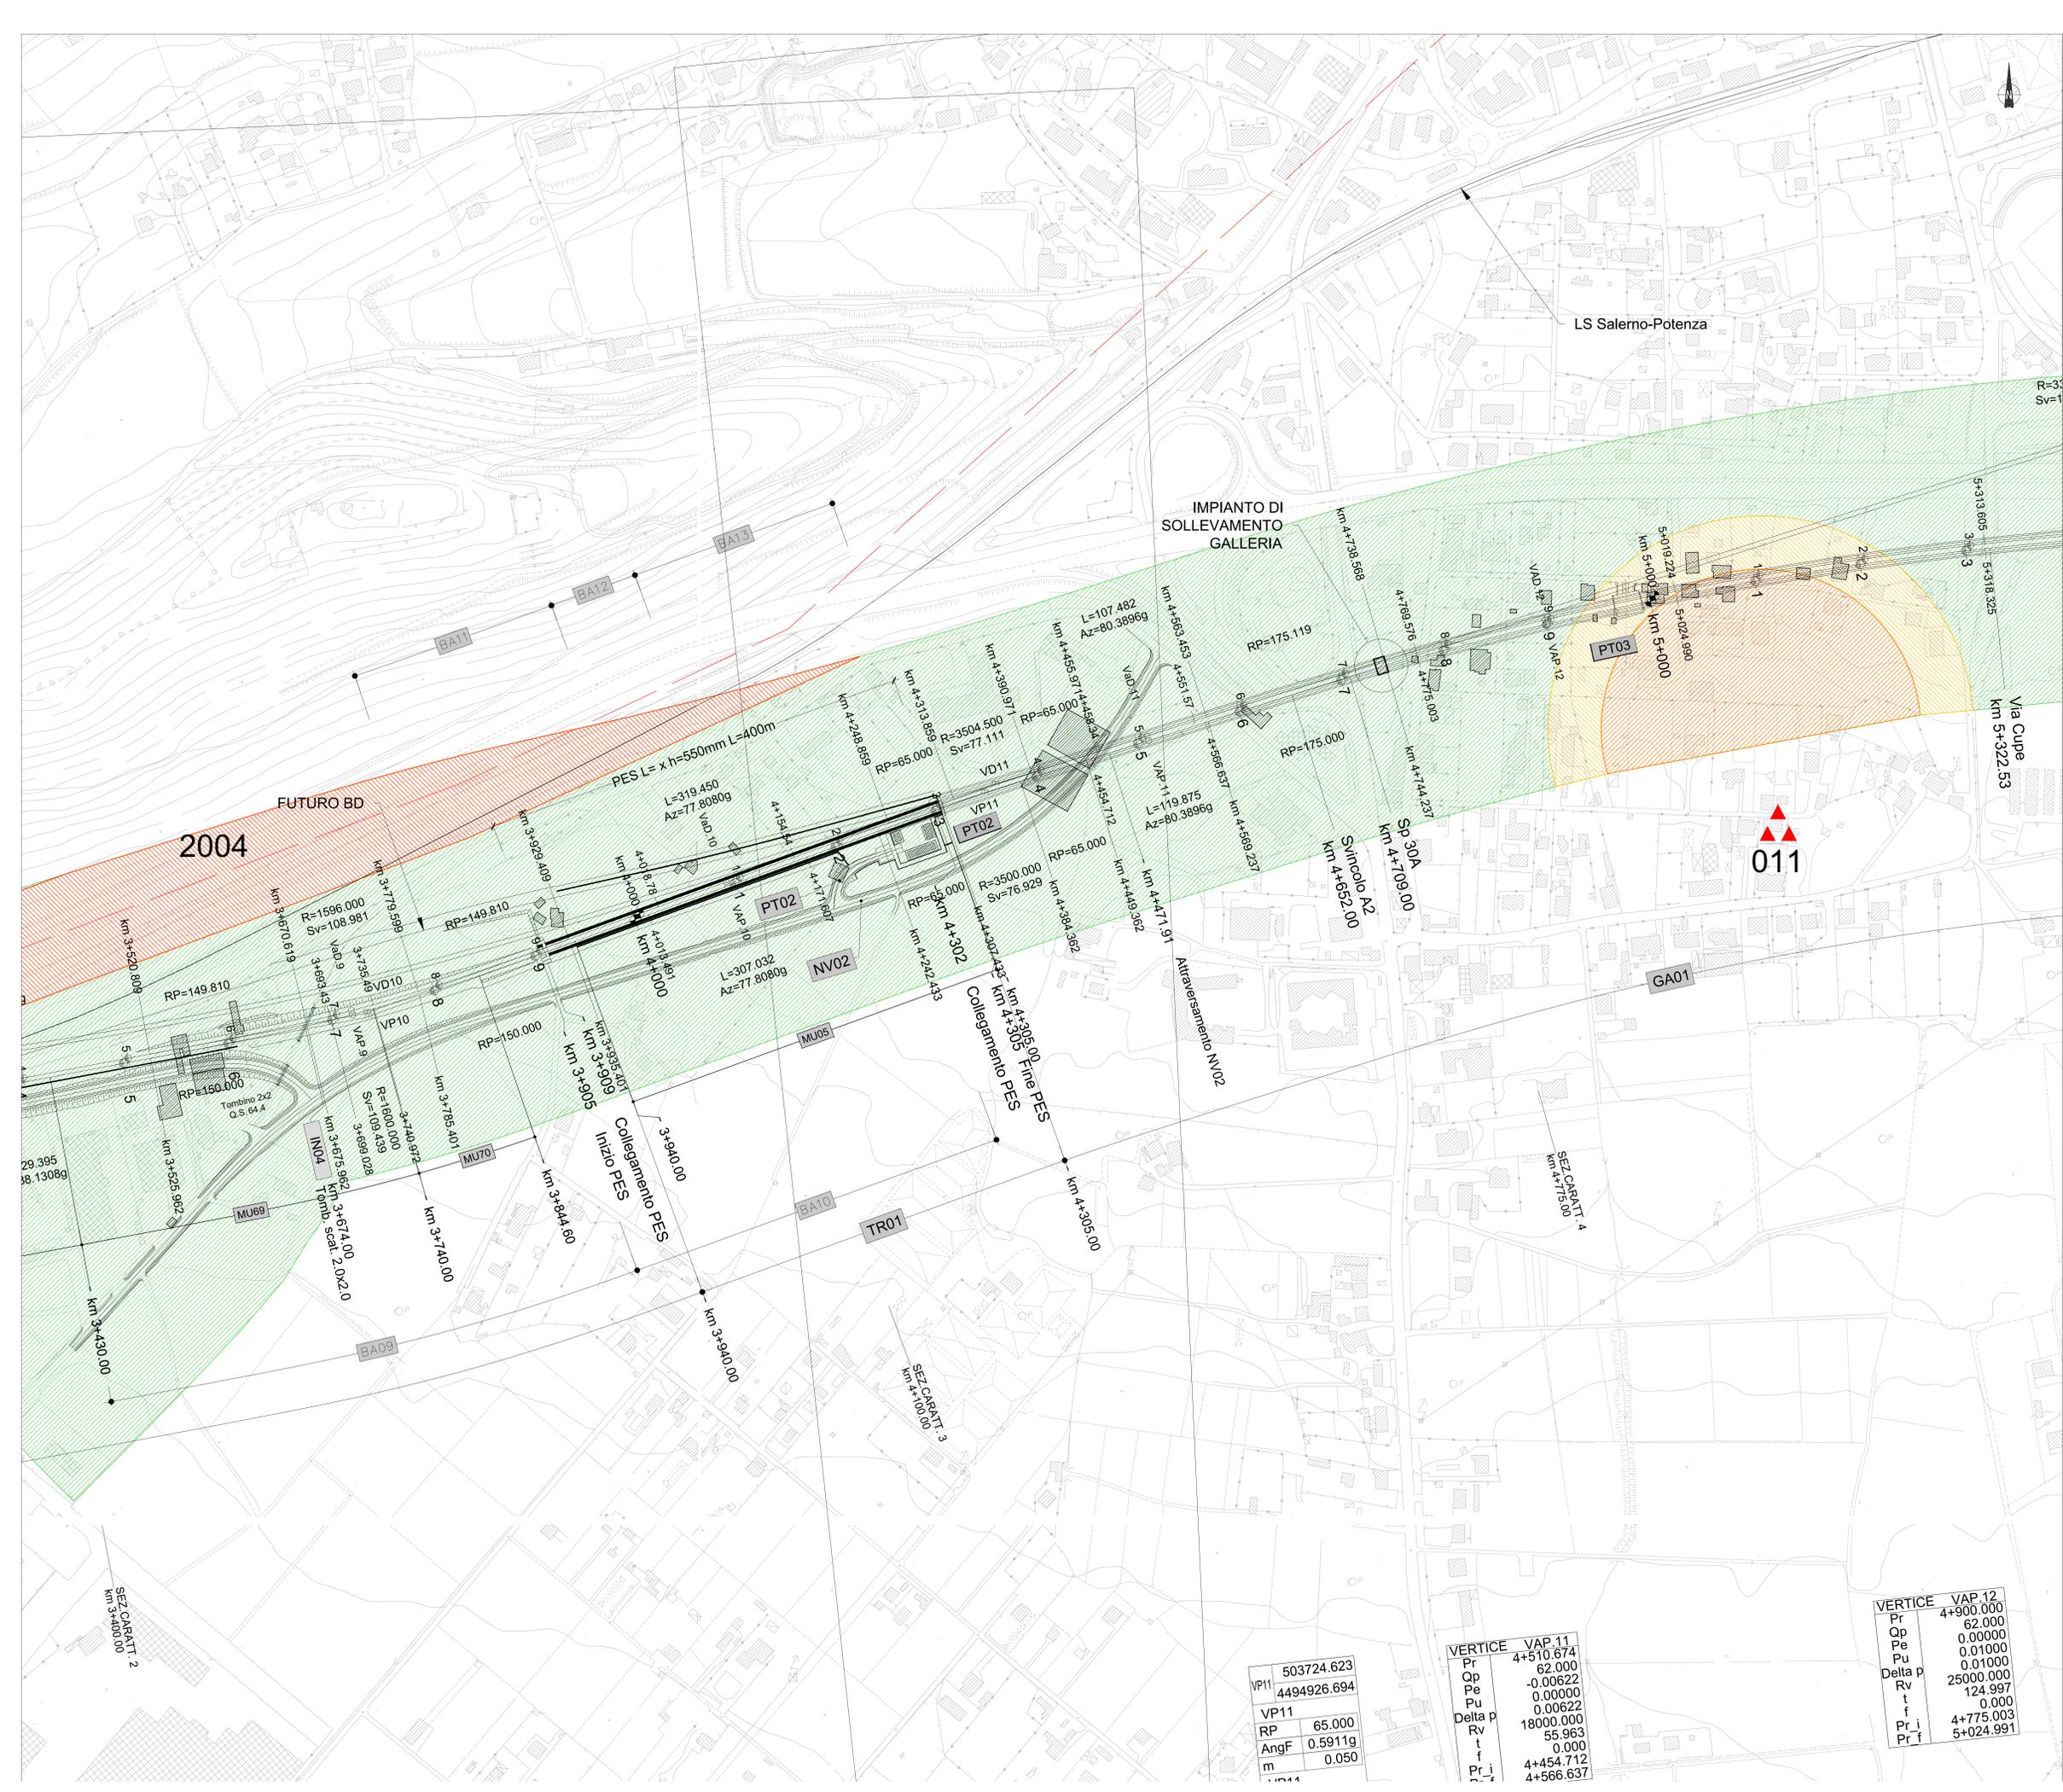

VERTICE VAP.11

VP11	503724.623
RP	65.000
AngF	0.59119
m	0.050

VERTICE VAP.11

Pr	4+510.674
Qp	62.000
Pe	-0.00622
Pu	0.00000
Delta p	0.00622
Rv	18000.000
t	55.963
f	0.000
Pr_i	4+454.712
Pr_f	4+566.637

VERTICE VAP.12

Pr	4+900.000
Qp	62.000
Pe	0.00000
Pu	0.01000
Delta p	0.01000
Rv	25000.000
t	124.997
f	0.000
Pr_i	4+775.003
Pr_f	5+024.991