

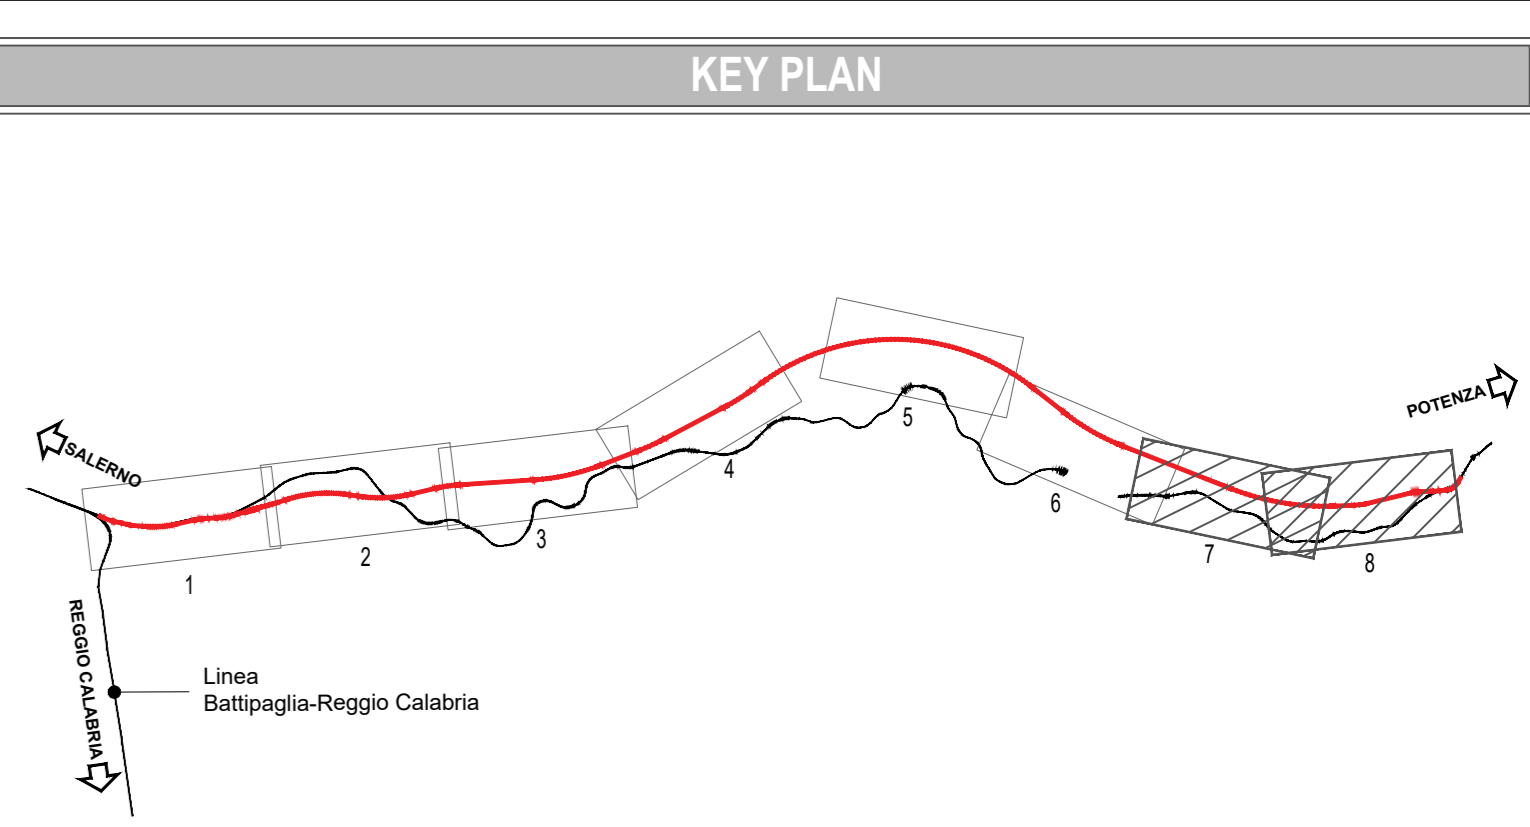
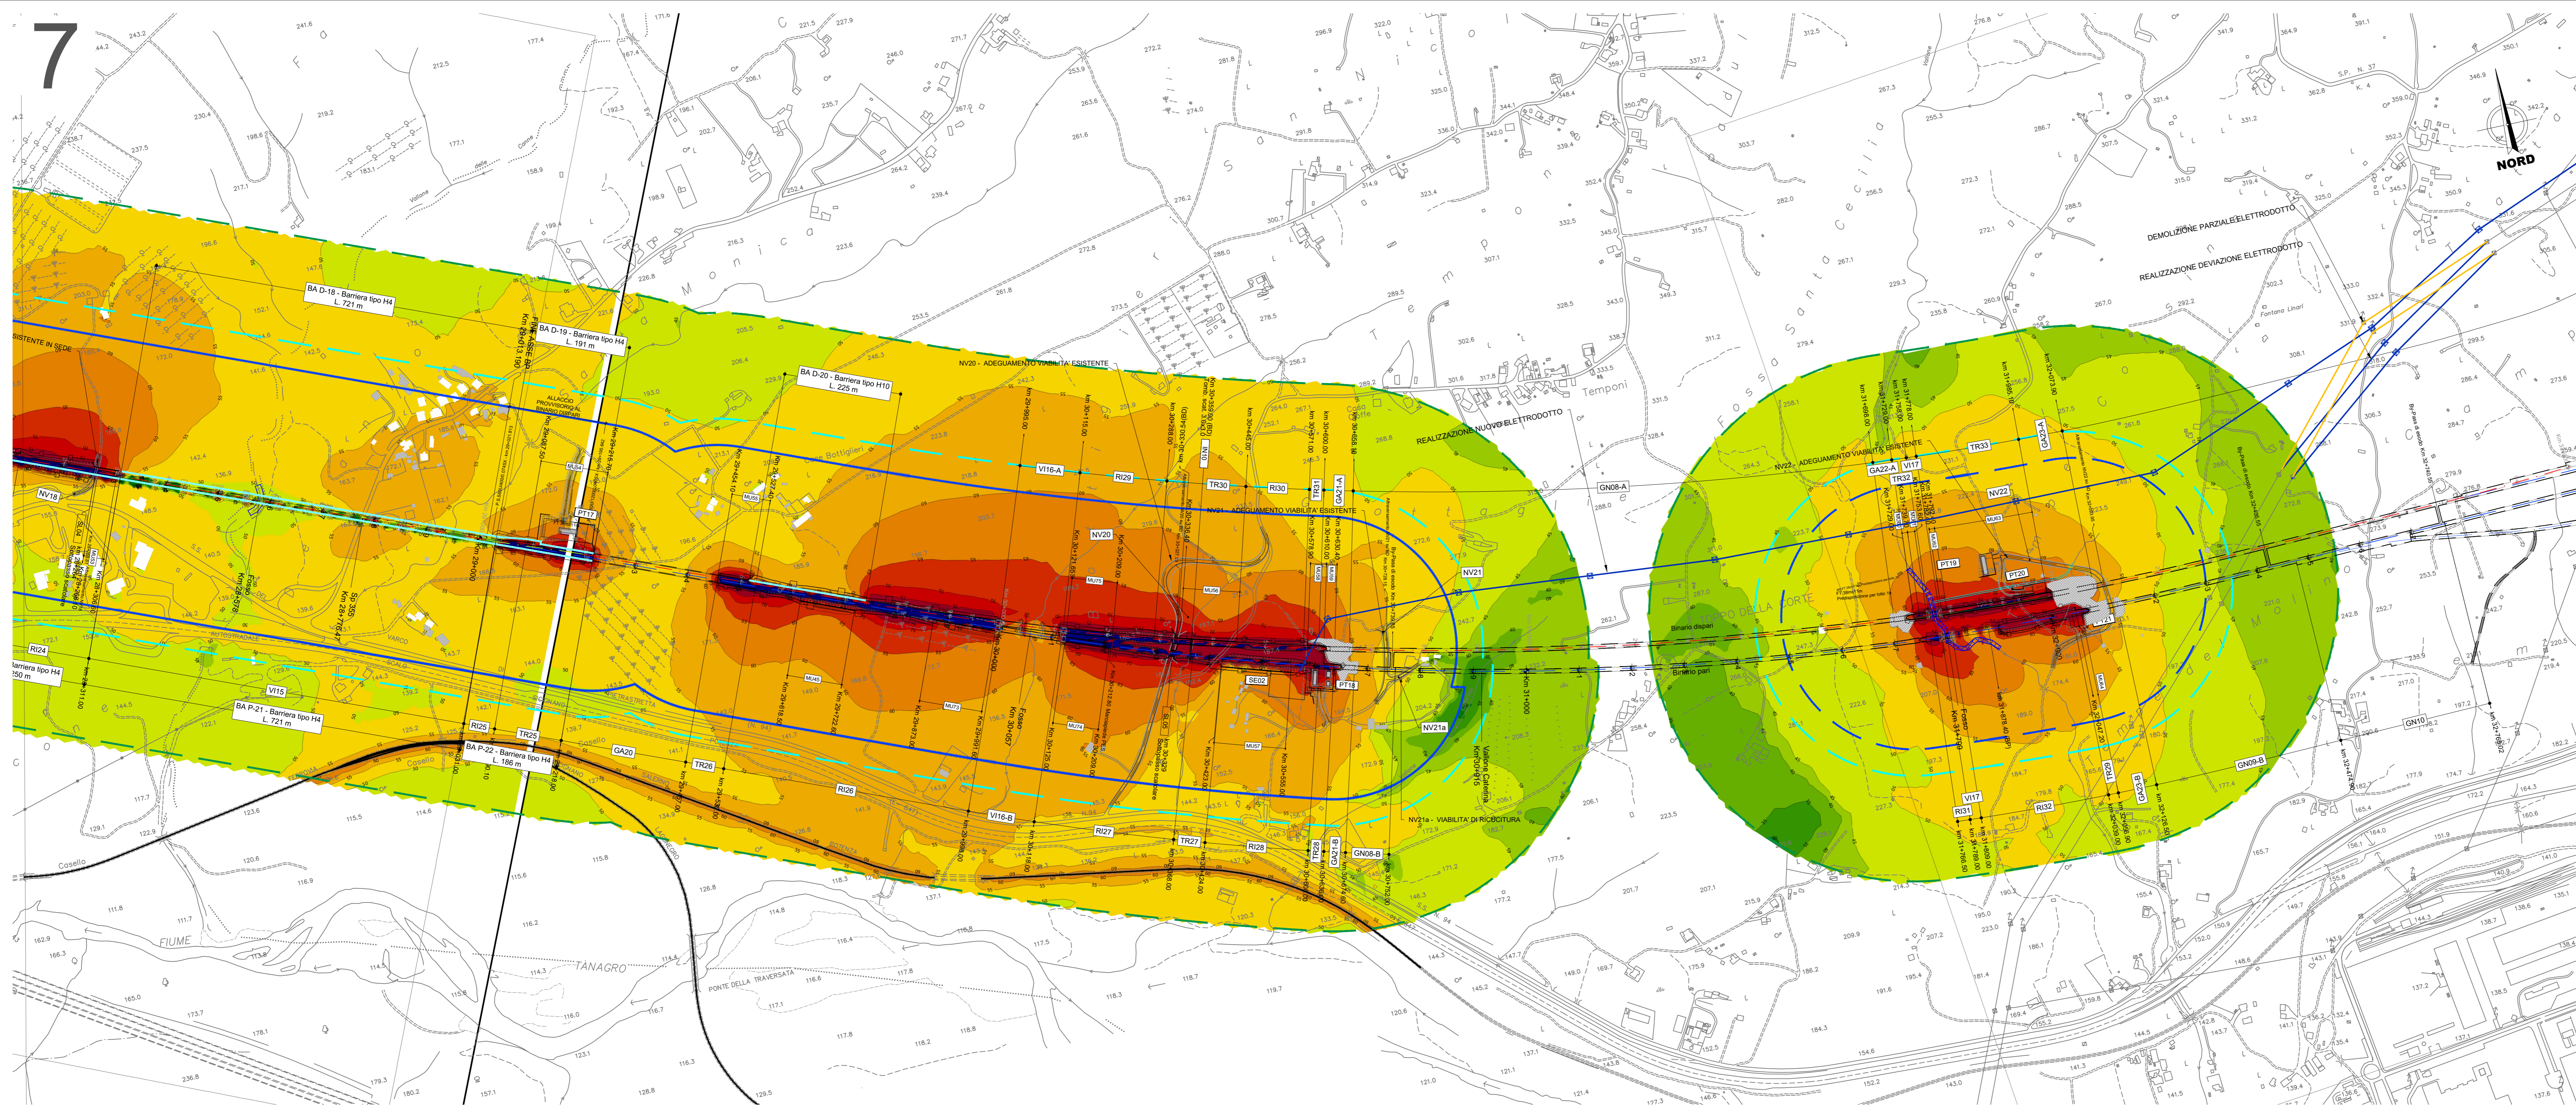


7

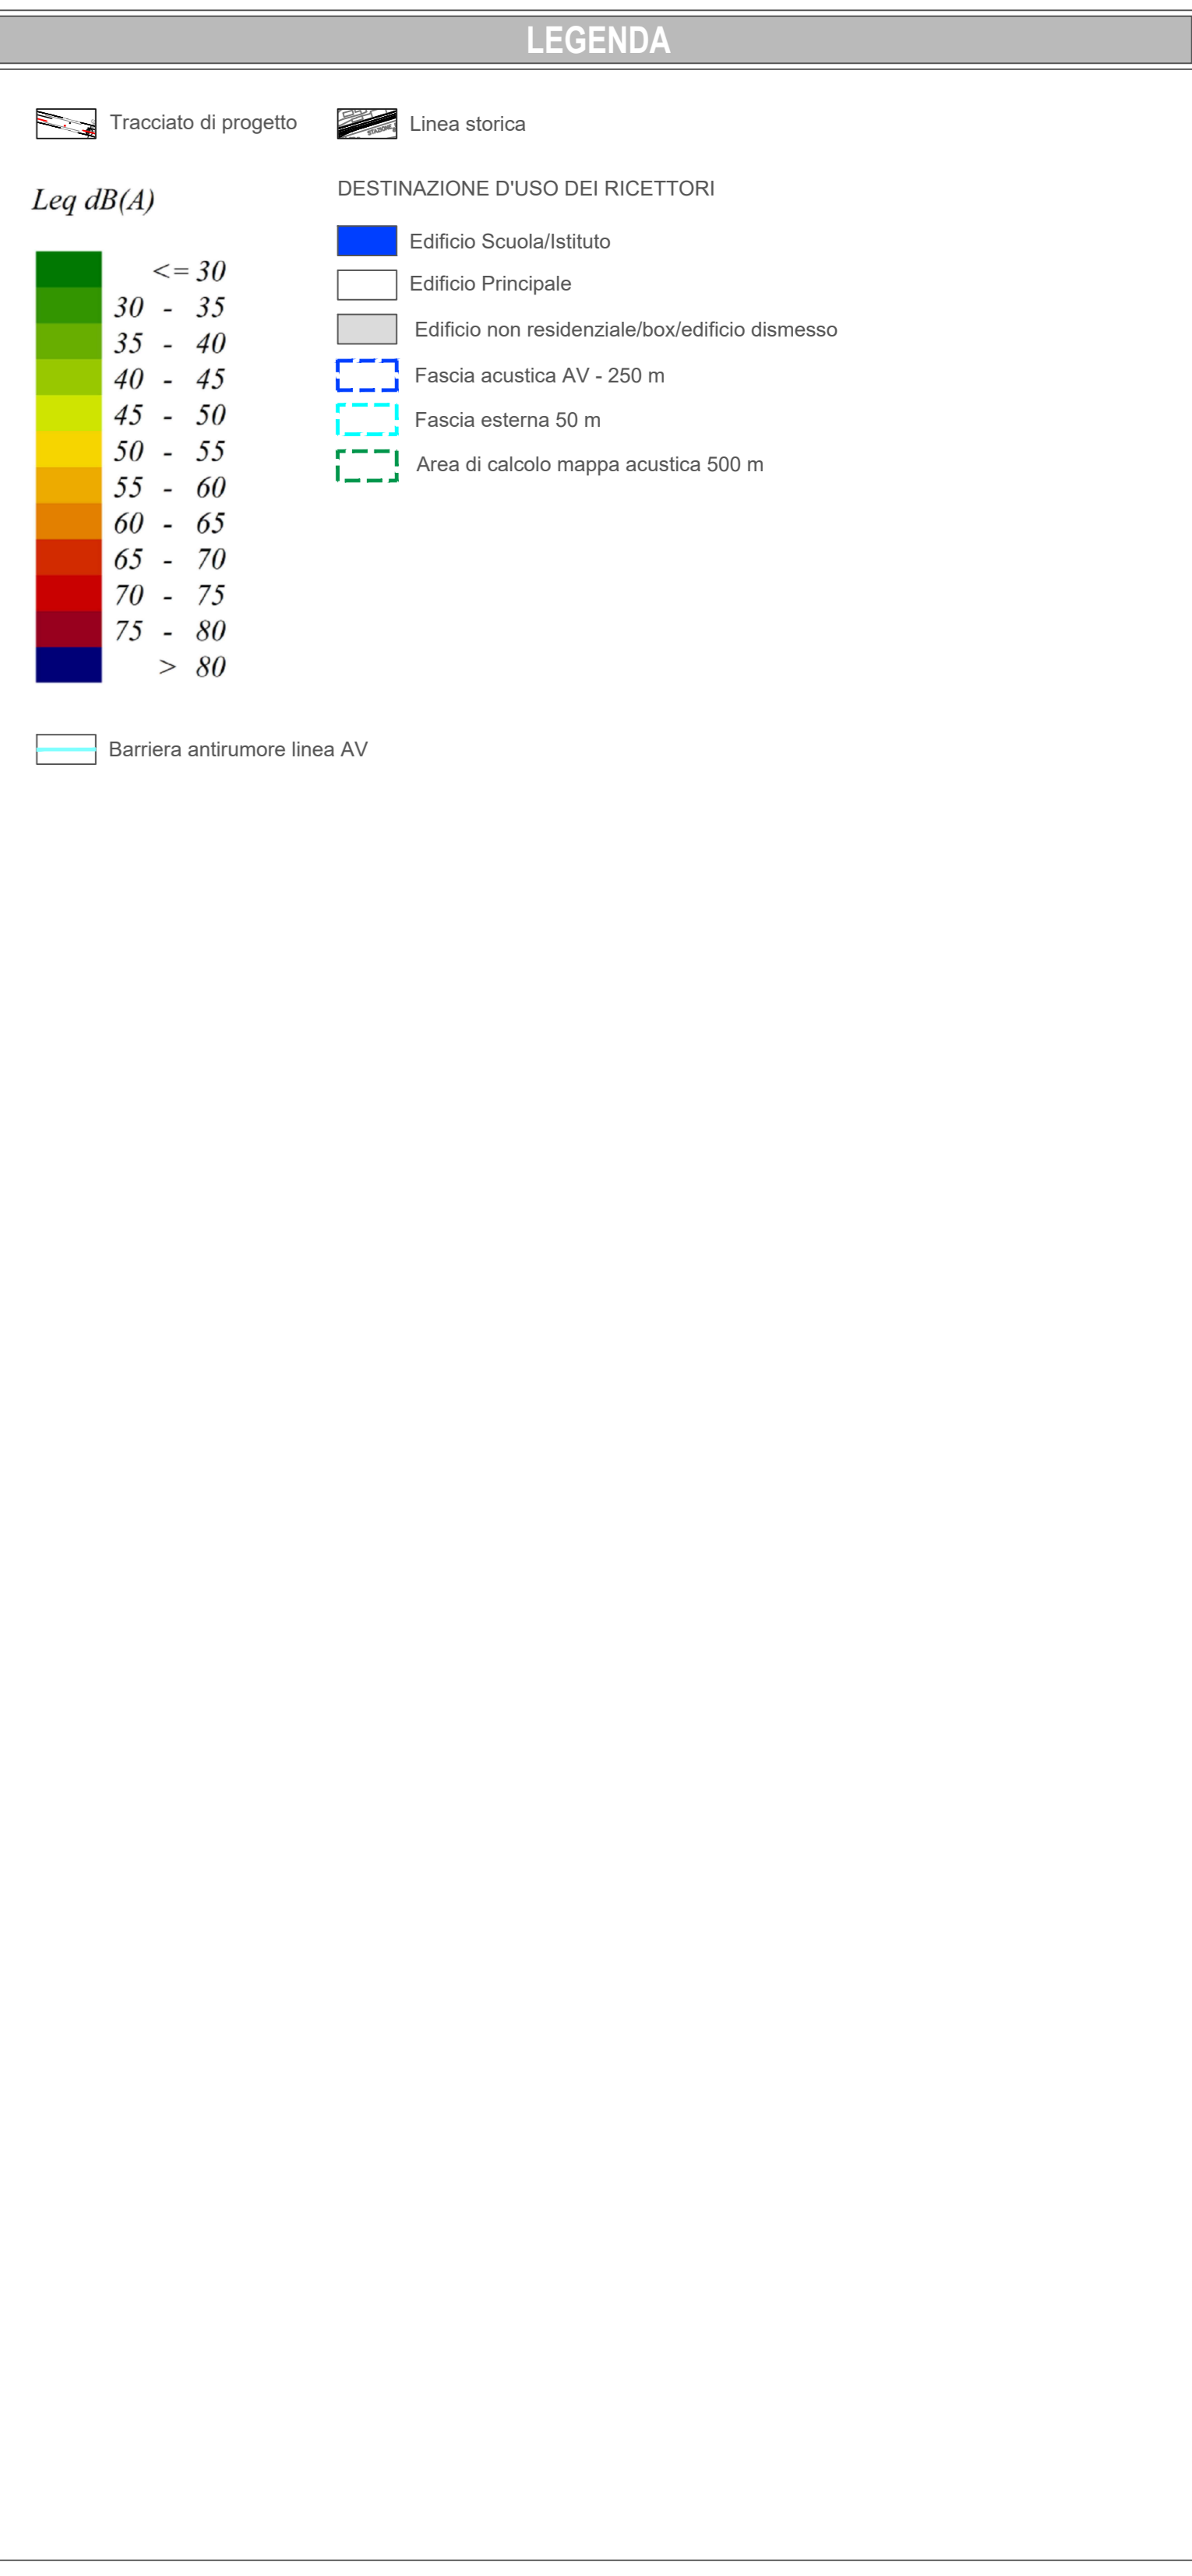

8

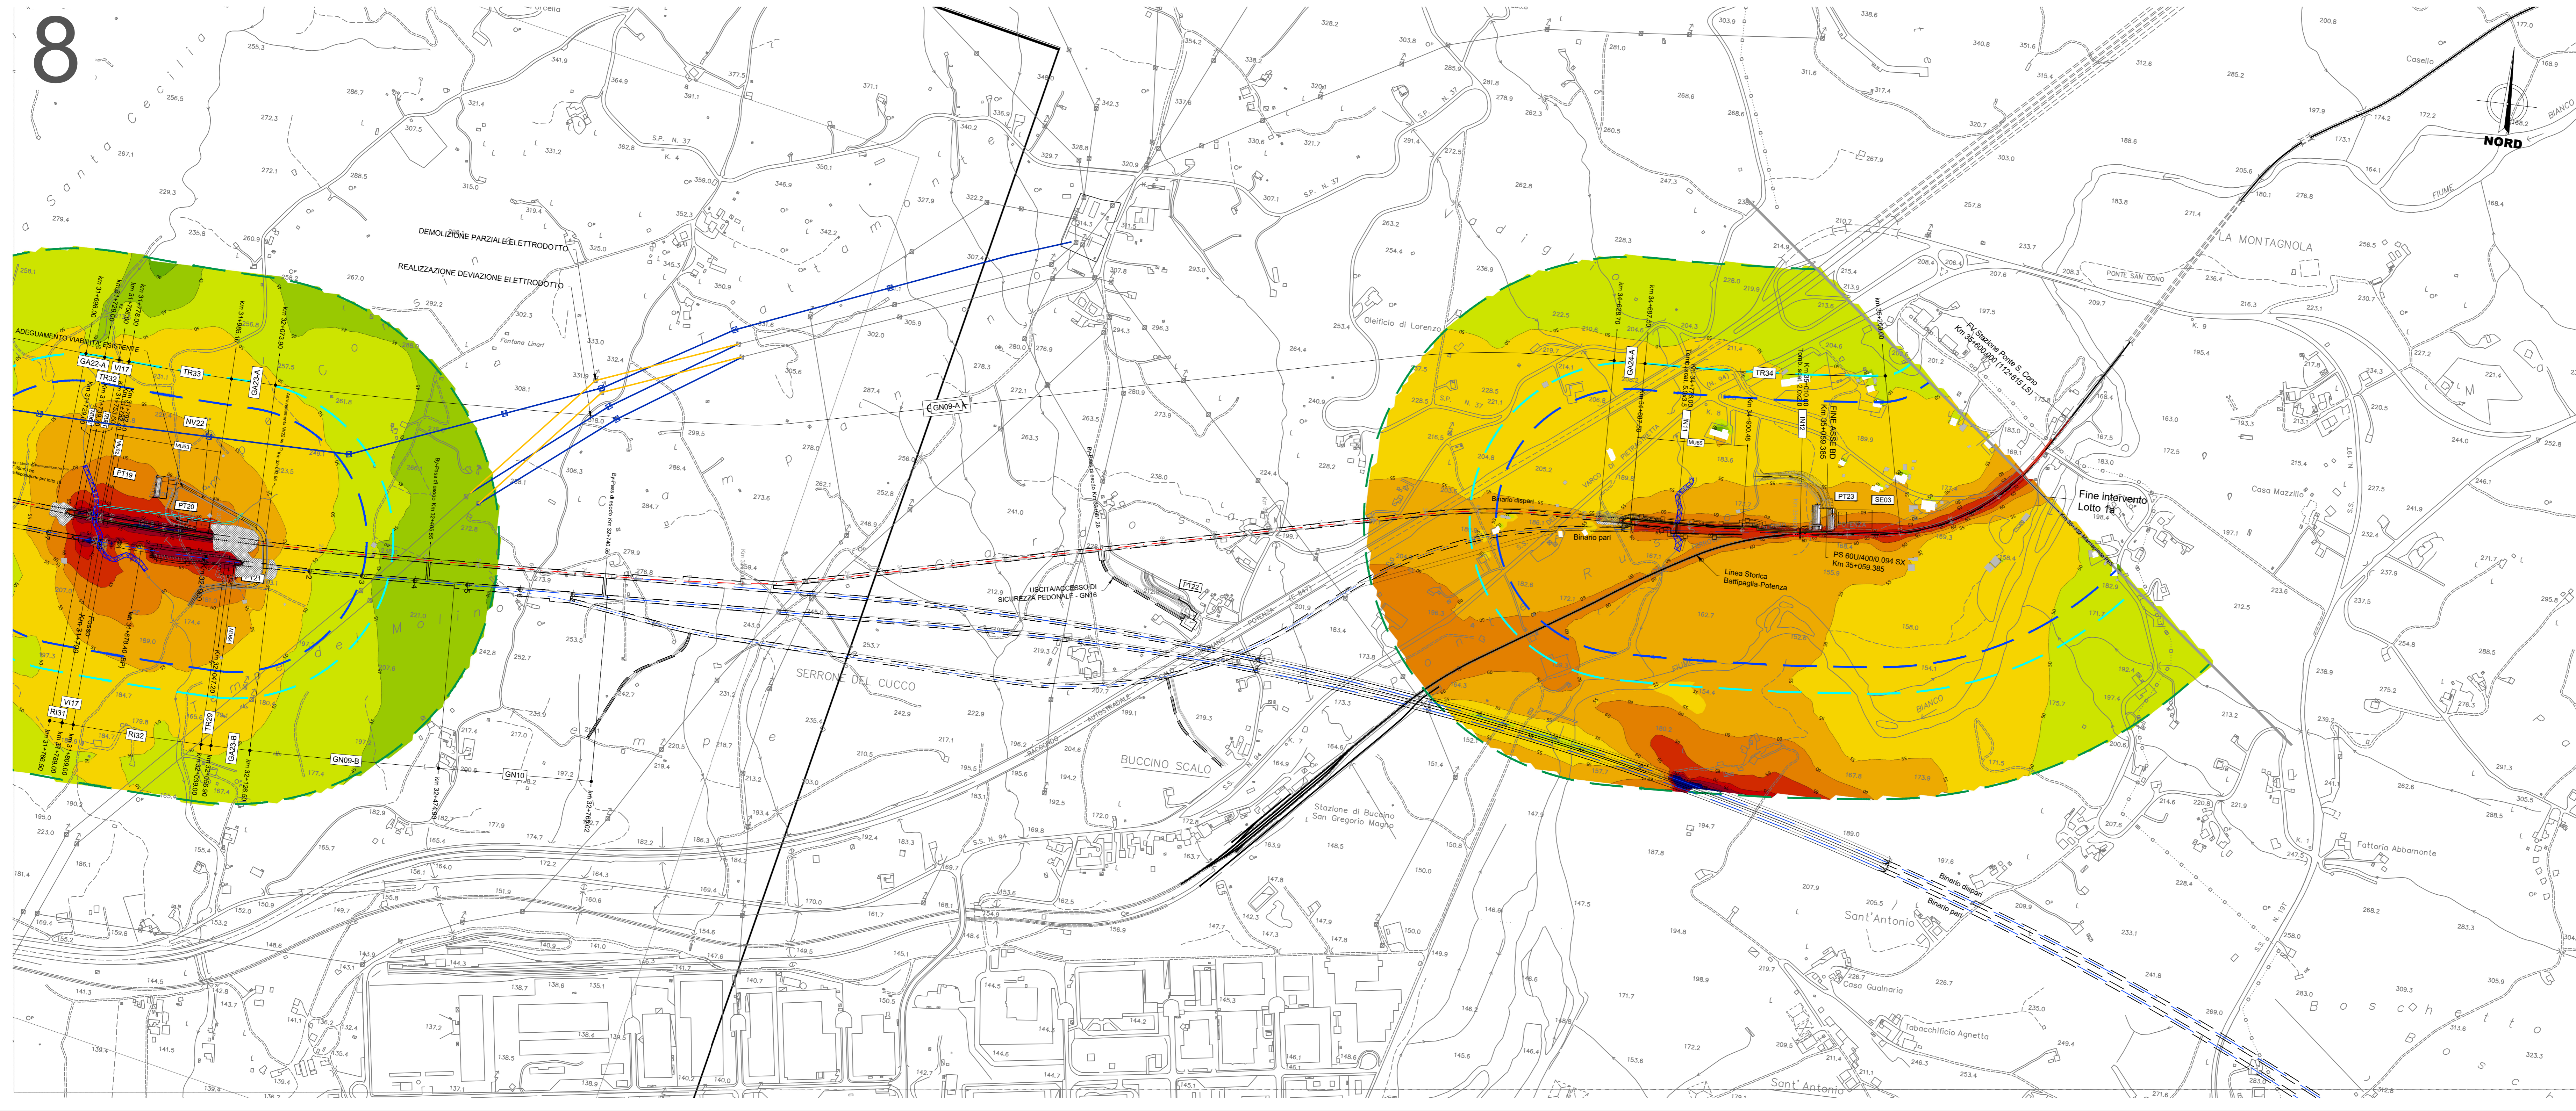

COMMITTENTE:   
**RFI**  
 RETE FERROVIARIA ITALIANA  
 GRUPPO FERROVIE DELLO STATO ITALIANE

PROGETTAZIONE:   
**ITALFERR**  
 INFRASTRUTTURE FERROVIARIE

U.O. ARCHITETTURA, AMBIENTE E TERRITORIO  
 S.O. AMBIENTE

PROGETTO DI FATTIBILITA' TECNICA ED ECONOMICA

LINEA SALERNO – REGGIO CALABRIA  
 NUOVA LINEA AV SALERNO – REGGIO CALABRIA  
 LOTTO 1 BATTIPAGLIA – PRAIA  
 LOTTO 1A BATTIPAGLIA – ROMAGNANO

STUDIO ACUSTICO E VIBRAZIONALE  
 Mappe acustiche diurne post mitigazione - tav. 4/4

SCALA: 1:5.000

| COMMESSA | LOTTO | FASE | ENTE | TIPO DOC. | OPERA/DISCIPLINA | PROGR. | REV. |
|----------|-------|------|------|-----------|------------------|--------|------|
| RC1E     | A1    | R    | 22   | N5        | IM0004           | 018    | A    |

| Rev. | Descrizione         | Redatto | Data       | Verificato | Data       | Approvato | Data       | Autorezzato Data |
|------|---------------------|---------|------------|------------|------------|-----------|------------|------------------|
| A    | Emissione esecutiva |         | 02/08/2021 |            | 02/08/2021 |           | 02/08/2021 |                  |

PER EMISSIONE  
 ITALFERR SpA  
 Direzione S.O. Ambiente

File: RC1E1R22SIM0004018A.dwg n. Elab.: