



**LEGENDA**

	TRACCIATO DI PROGETTO		FABBRICATI TECNOLOGICI E AREE SICUREZZA		C.A. - CANTIERE ARMAMENTO
	CONFINI COMUNALI		DEMOLIZIONI		A.S. - AREA STOCCAGGIO
	LINEA ESISTENTE		C.B. - CANTIERE BASE		A.T. - AREA TECNICA
			C.O. - CANTIERE OPERATIVO		C.A. - CANTIERE TECNOLOGICO

**DESCRIZIONE CLASSI USO SUOLO**

	Centri abitati		Culture intensive		Roveti
	Siti produttivi e commerciali		Frutteti		Corai d'acqua con vegetazione scarsa o assente
			Oliveti		Boschi ripariali a pioppi
			Culture estensive e sistemi agricoli complessi		Saliceti arbustivi ripariali mediterranei
			Querceti a cerro dell'Italia centro-meridionale		Greti mediterranei
			Querceti a roverella dell'Italia centro-meridionale		cave e sbancamenti
			Macchie mesomediterranee		Macchia a Platania lentiscus
			Praterie subnitrifite		Vigneti

fonti  
 Uso agricolo suoli - Piano Territoriale Regionale - Sistema Informativo Territoriale della Regione Campania  
 Corine land cover V livello - 2018

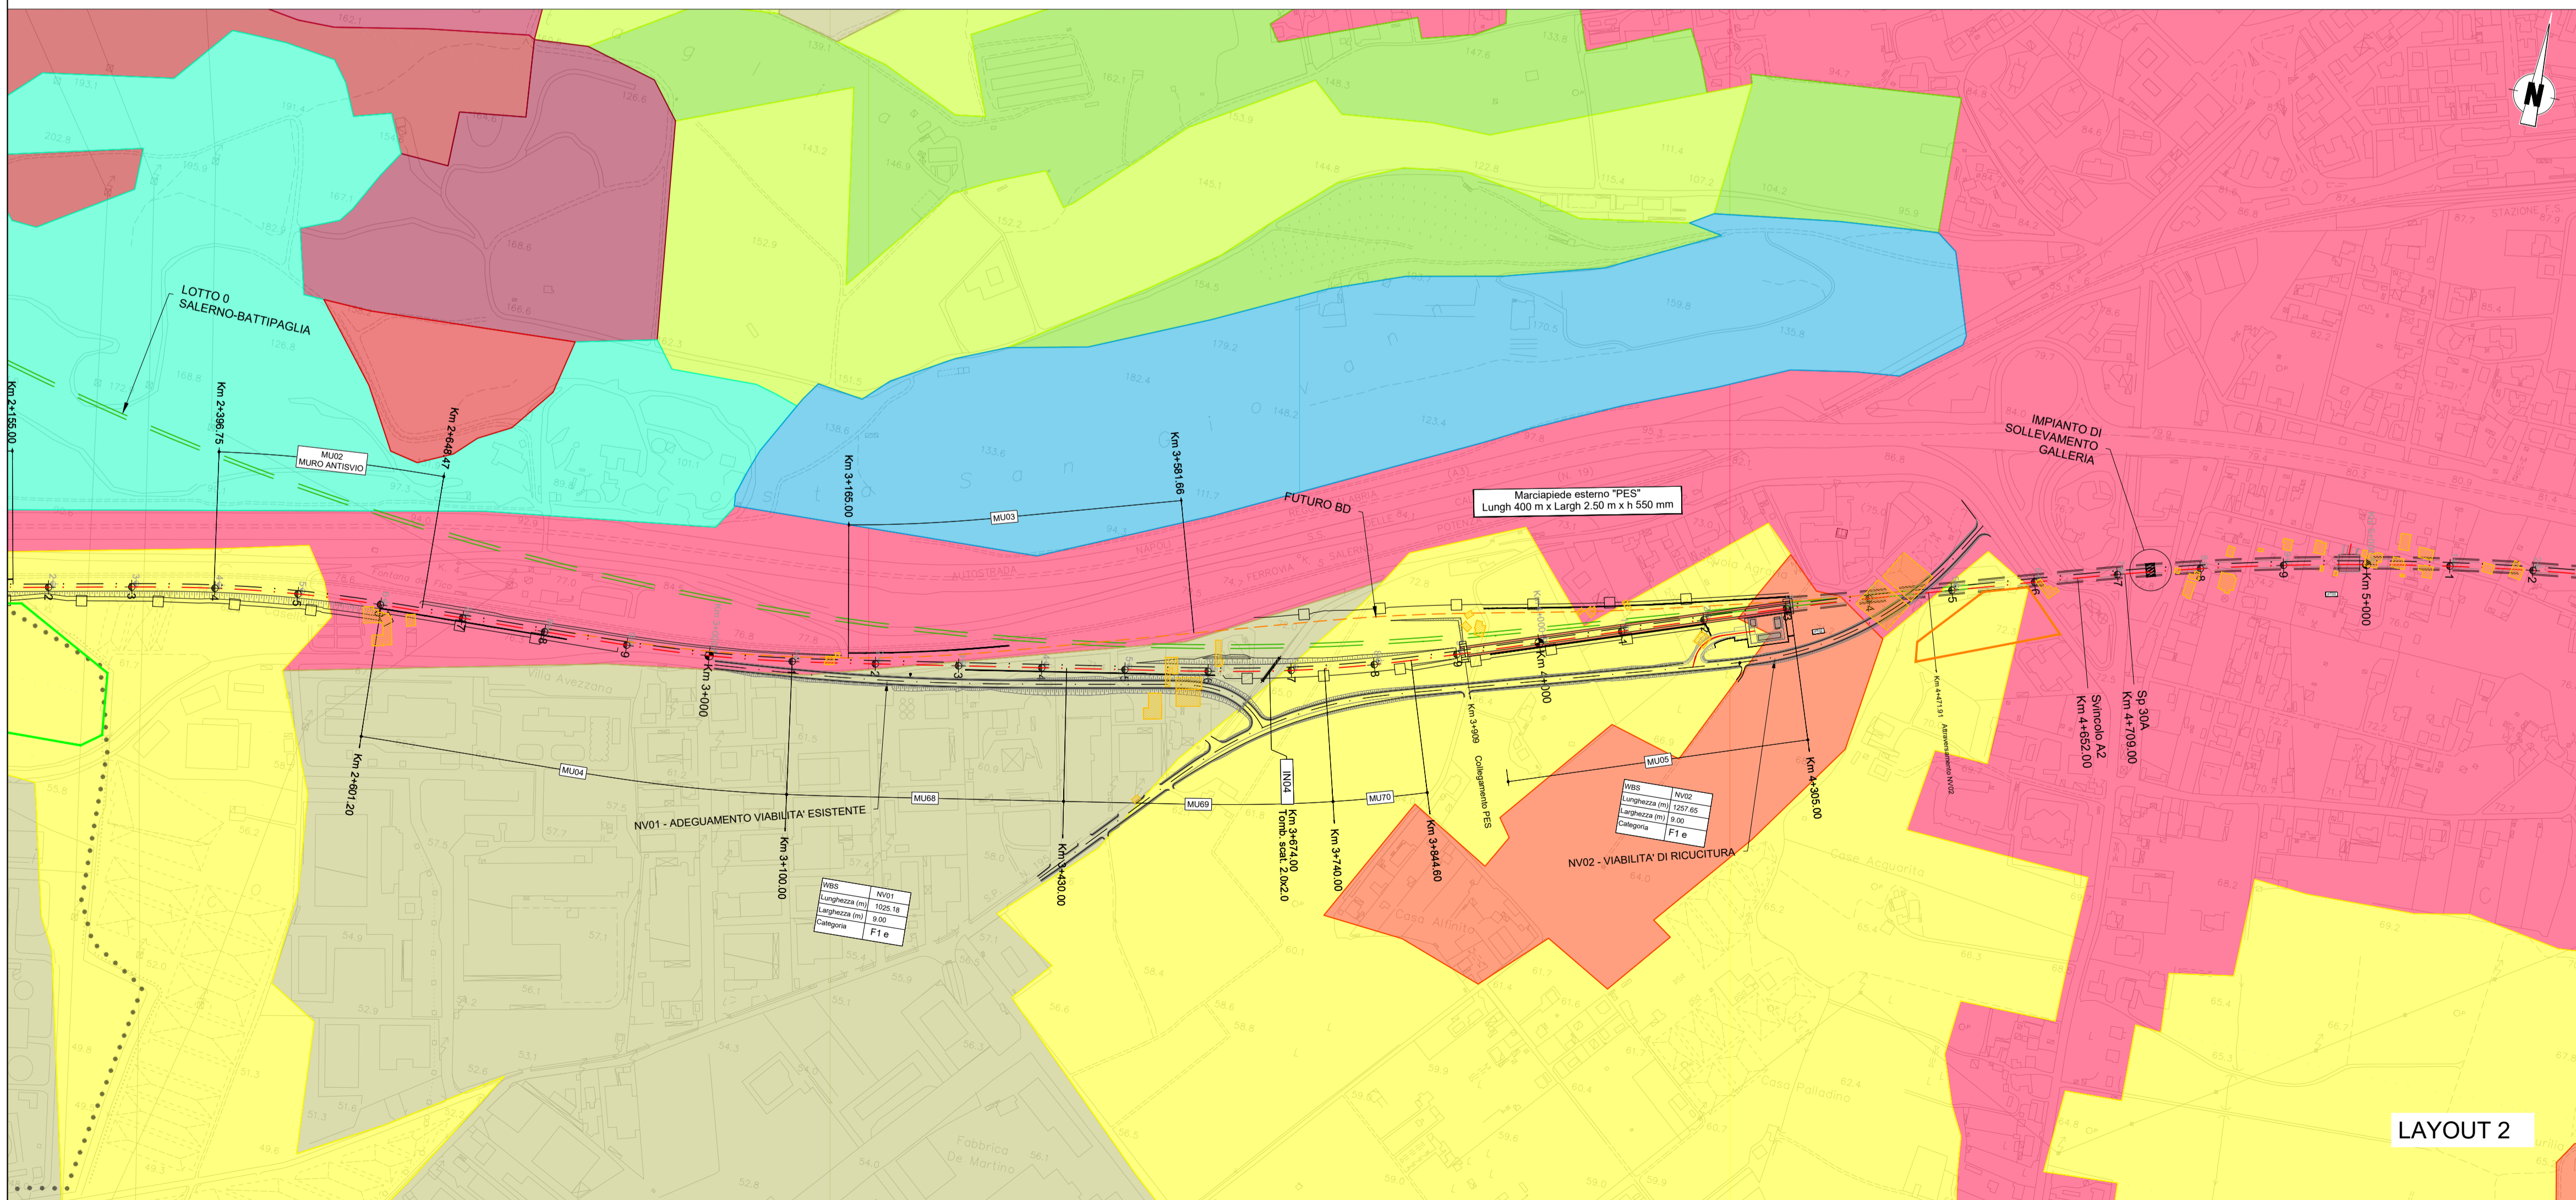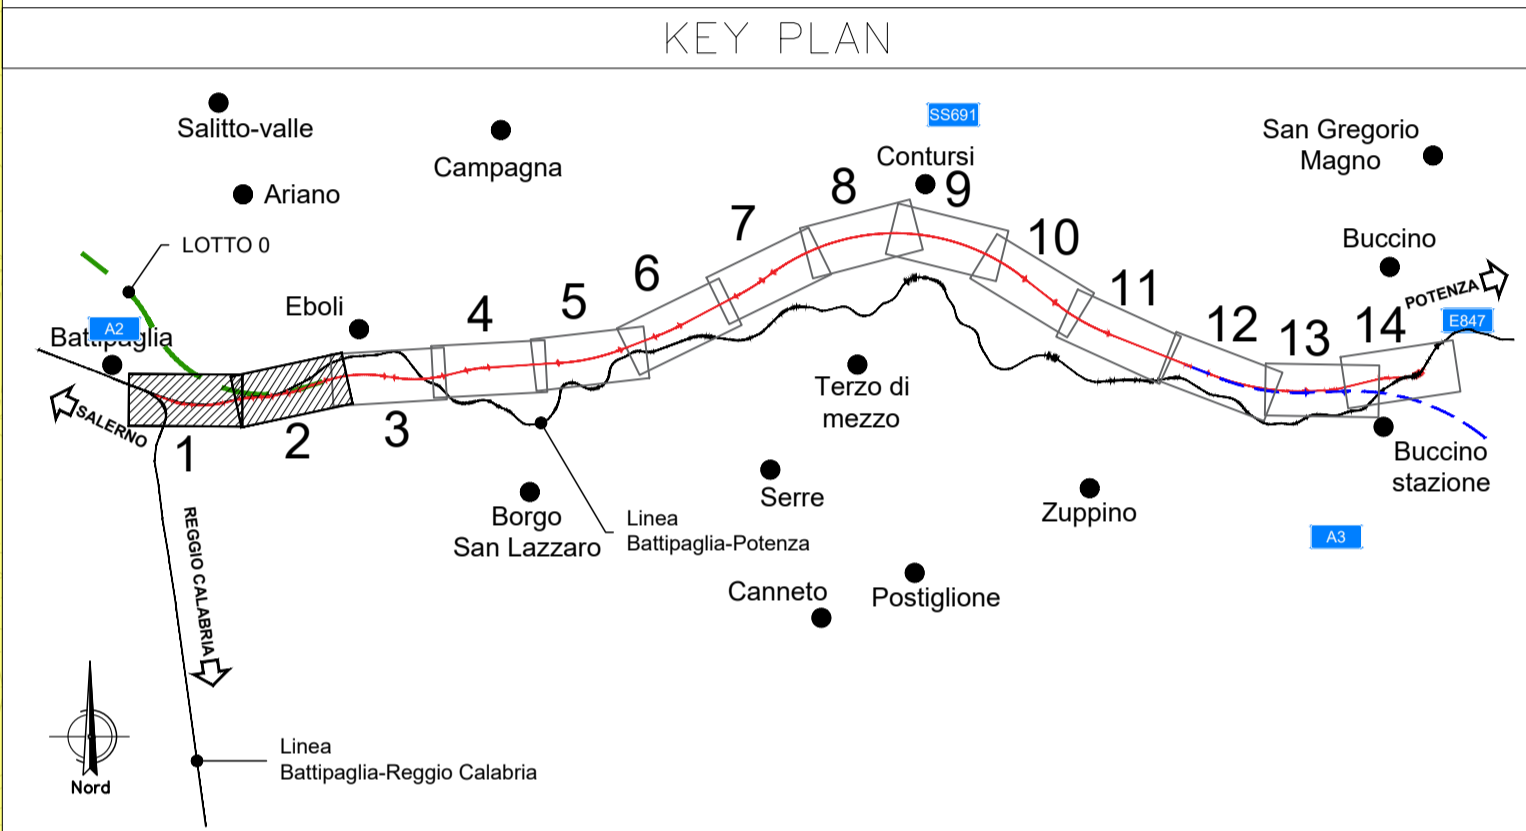

COMMITTENTE:

PROGETTAZIONE:

**U.O. ARCHITETTURA, AMBIENTE E TERRITORIO**  
**S.O. AMBIENTE**

**PROGETTO DI FATTIBILITA' TECNICA ED ECONOMICA**

**LINEA SALERNO - REGGIO CALABRIA**  
**NUOVA LINEA AV SALERNO - REGGIO CALABRIA**  
**LOTTO 1A BATTIPAGLIA - ROMAGNANO**  
**STUDIO DI IMPATTO AMBIENTALE**

Carta dell'uso del suolo ad orientamento vegetazionale - Tavola 1 di 7

SCALA:  
**1:5.000**

COMMESSA	LOTTO	FASE	ENTE	TIPO DOC.	OPERA/DISCIPLINA	PROGR.	REV.
RC1E	A1	R	22	N5	SA0001	008	B

Rev.	Descrizione	Redatto	Data	Verificato	Data	Approvato	Data	Autorizzato Data
A	Emissione esecutiva	ATI Sinagma - Andrieta SPA - Tunnel Conestri	Novembre 2021	G. Tucci	Novembre 2021	I. D'Amore	Novembre 2021	C. Esposito Novembre 2021
B	Emissione esecutiva	ATI Sinagma - Andrieta SPA - Tunnel Conestri	Novembre 2021	G. Tucci	Novembre 2021	I. D'Amore	Novembre 2021	ITALFERR S.p.A. Incarico: Studio di Impatto Ambientale Cantieri di Roma, Bari e Viterbo Novembre 2021

File: RC1EA1R22N5SA0001008B.dwg n. Elab.: X