


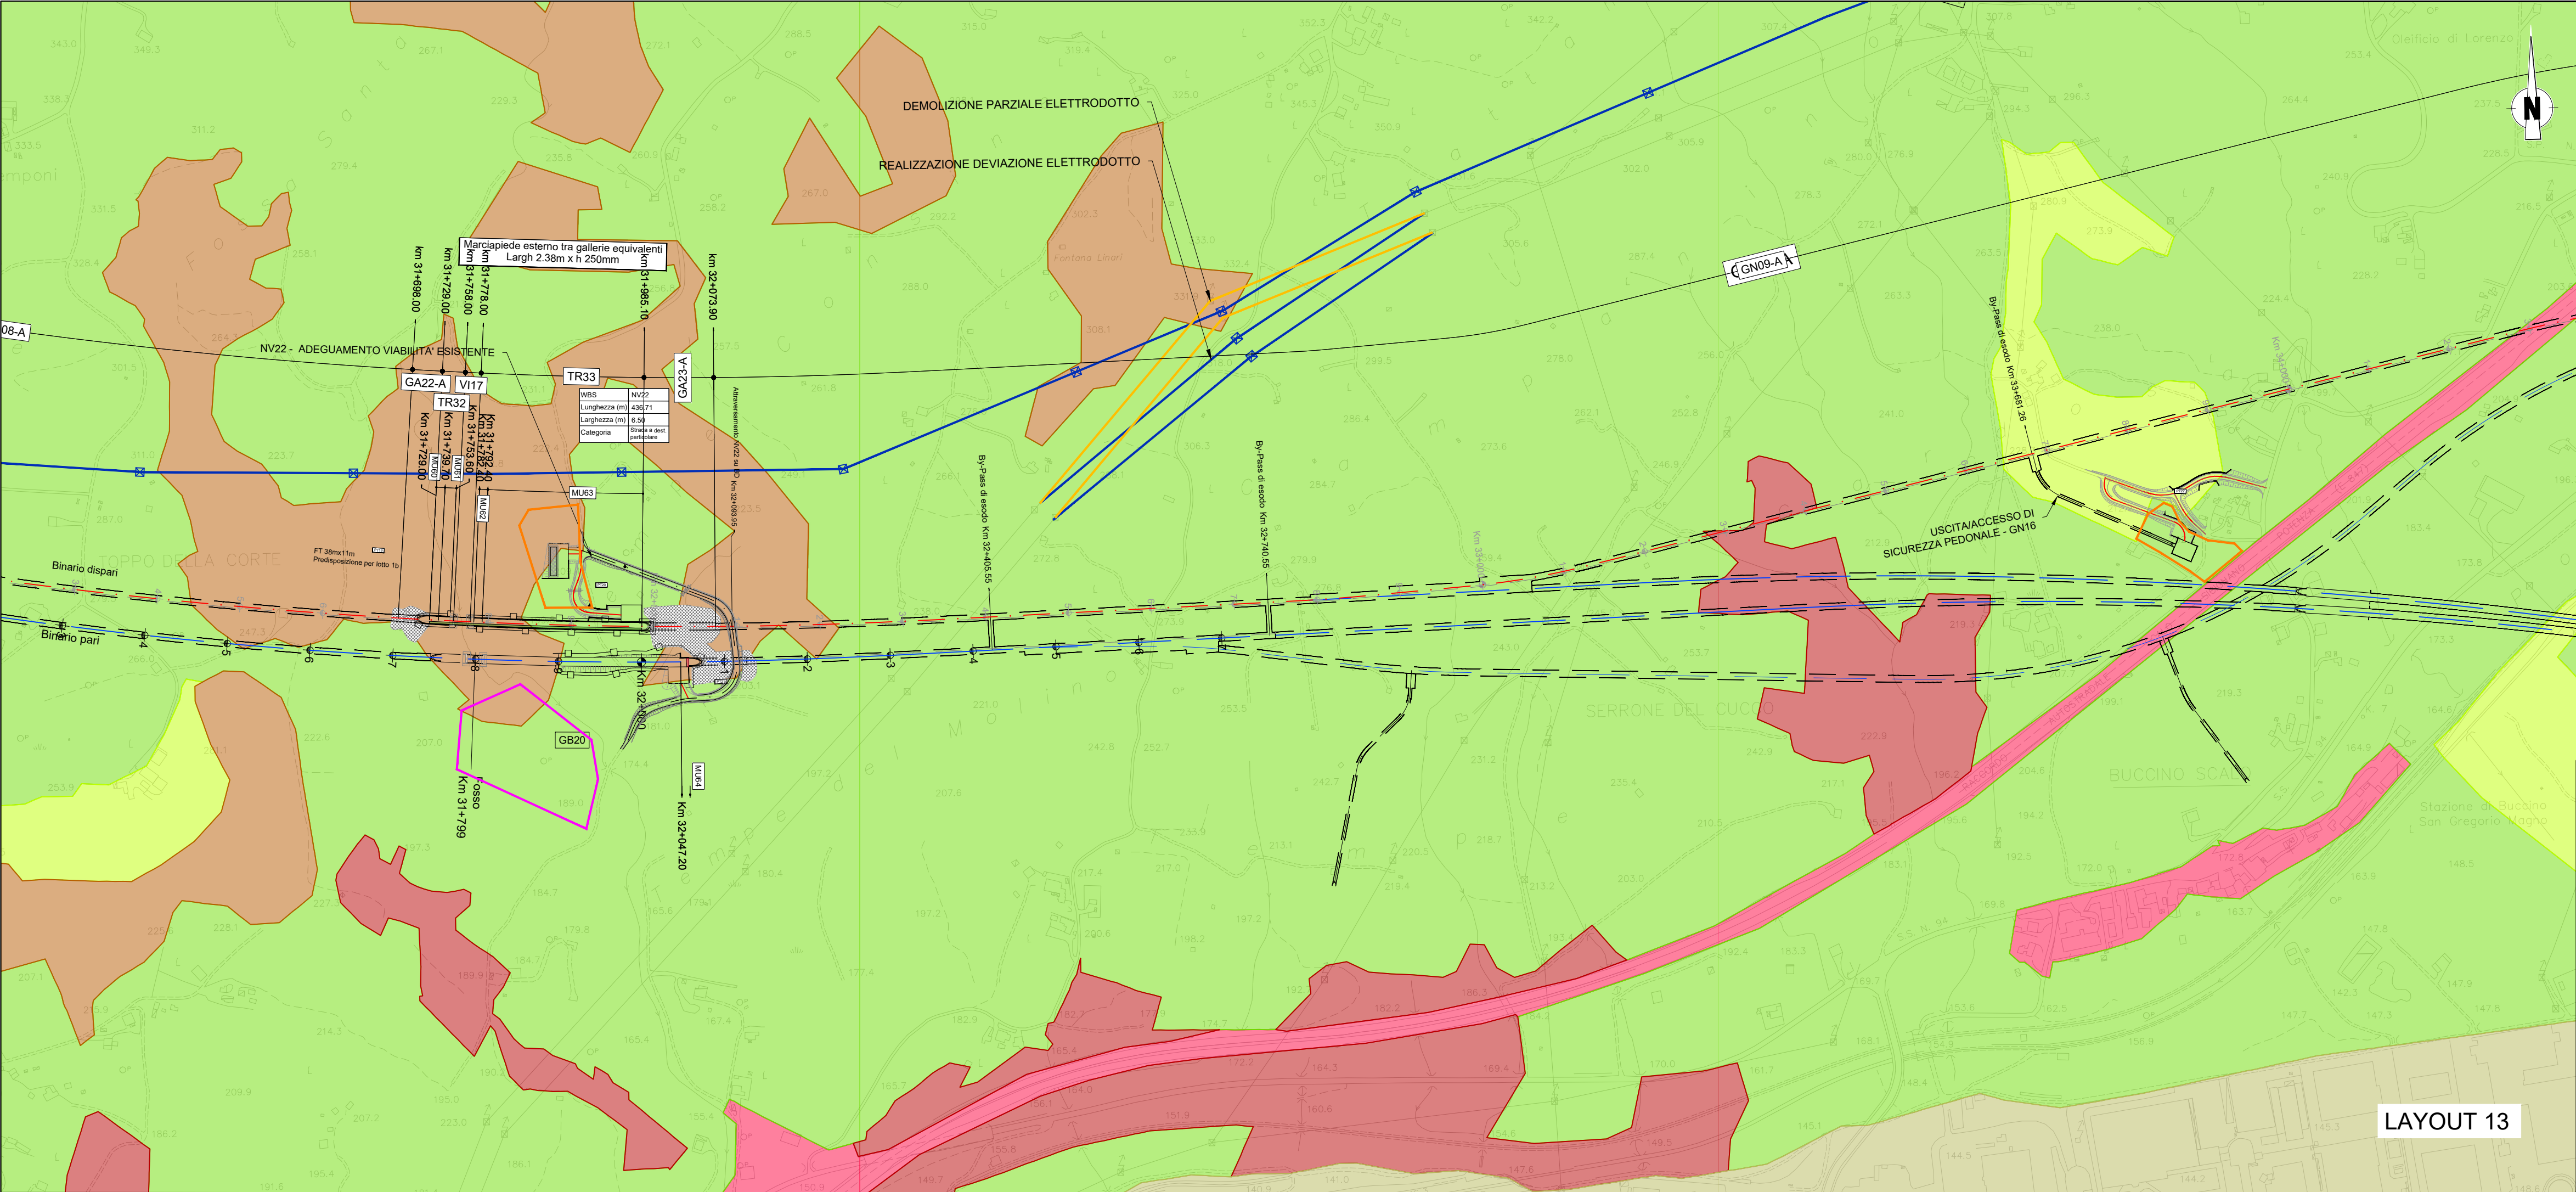

LEGENDA

TRACCIATO DI PROGETTO

CONFINI COMUNALI

LINEA ESISTENTE

FABBRICATI TECNOLOGICI E AREE SICUREZZA

DEMOLIZIONI

C.B. - CANTIERE BASE

C.A. - CANTIERE ARMAMENTO

A.S. - AREA STOCCAGGIO

A.T. - AREA TECNICA

C.O. - CANTIERE OPERATIVO

C.A. - CANTIERE TECNOLOGICO

DESCRIZIONE CLASSI USO SUOLO

Centri abitati

Siti produttivi e commerciali

Colture intensive

Frutteti

Oliveti

Colture estensive e sistemi agricoli complessi

Querceti a cerro dell'Italia centro-meridionale

Querceti a roverella dell'Italia centro-meridionale

Macchie mesomediterranee

Praterie subnitrifite

Roveti

Corsi d'acqua con vegetazione scarsa o assente

Boschi ripariali a piovani

Saliceti arbustivi ripariali mediterranei



Greti mediterranei

Cave e sbancamenti

Macchia a Pistacia lentiscus

Vigneti

fonti
Uso agricolo suoli – Piano Territoriale Regionale – Sistema Informativo Territoriale della Regione Campania
Corine land cover V livello – 2018

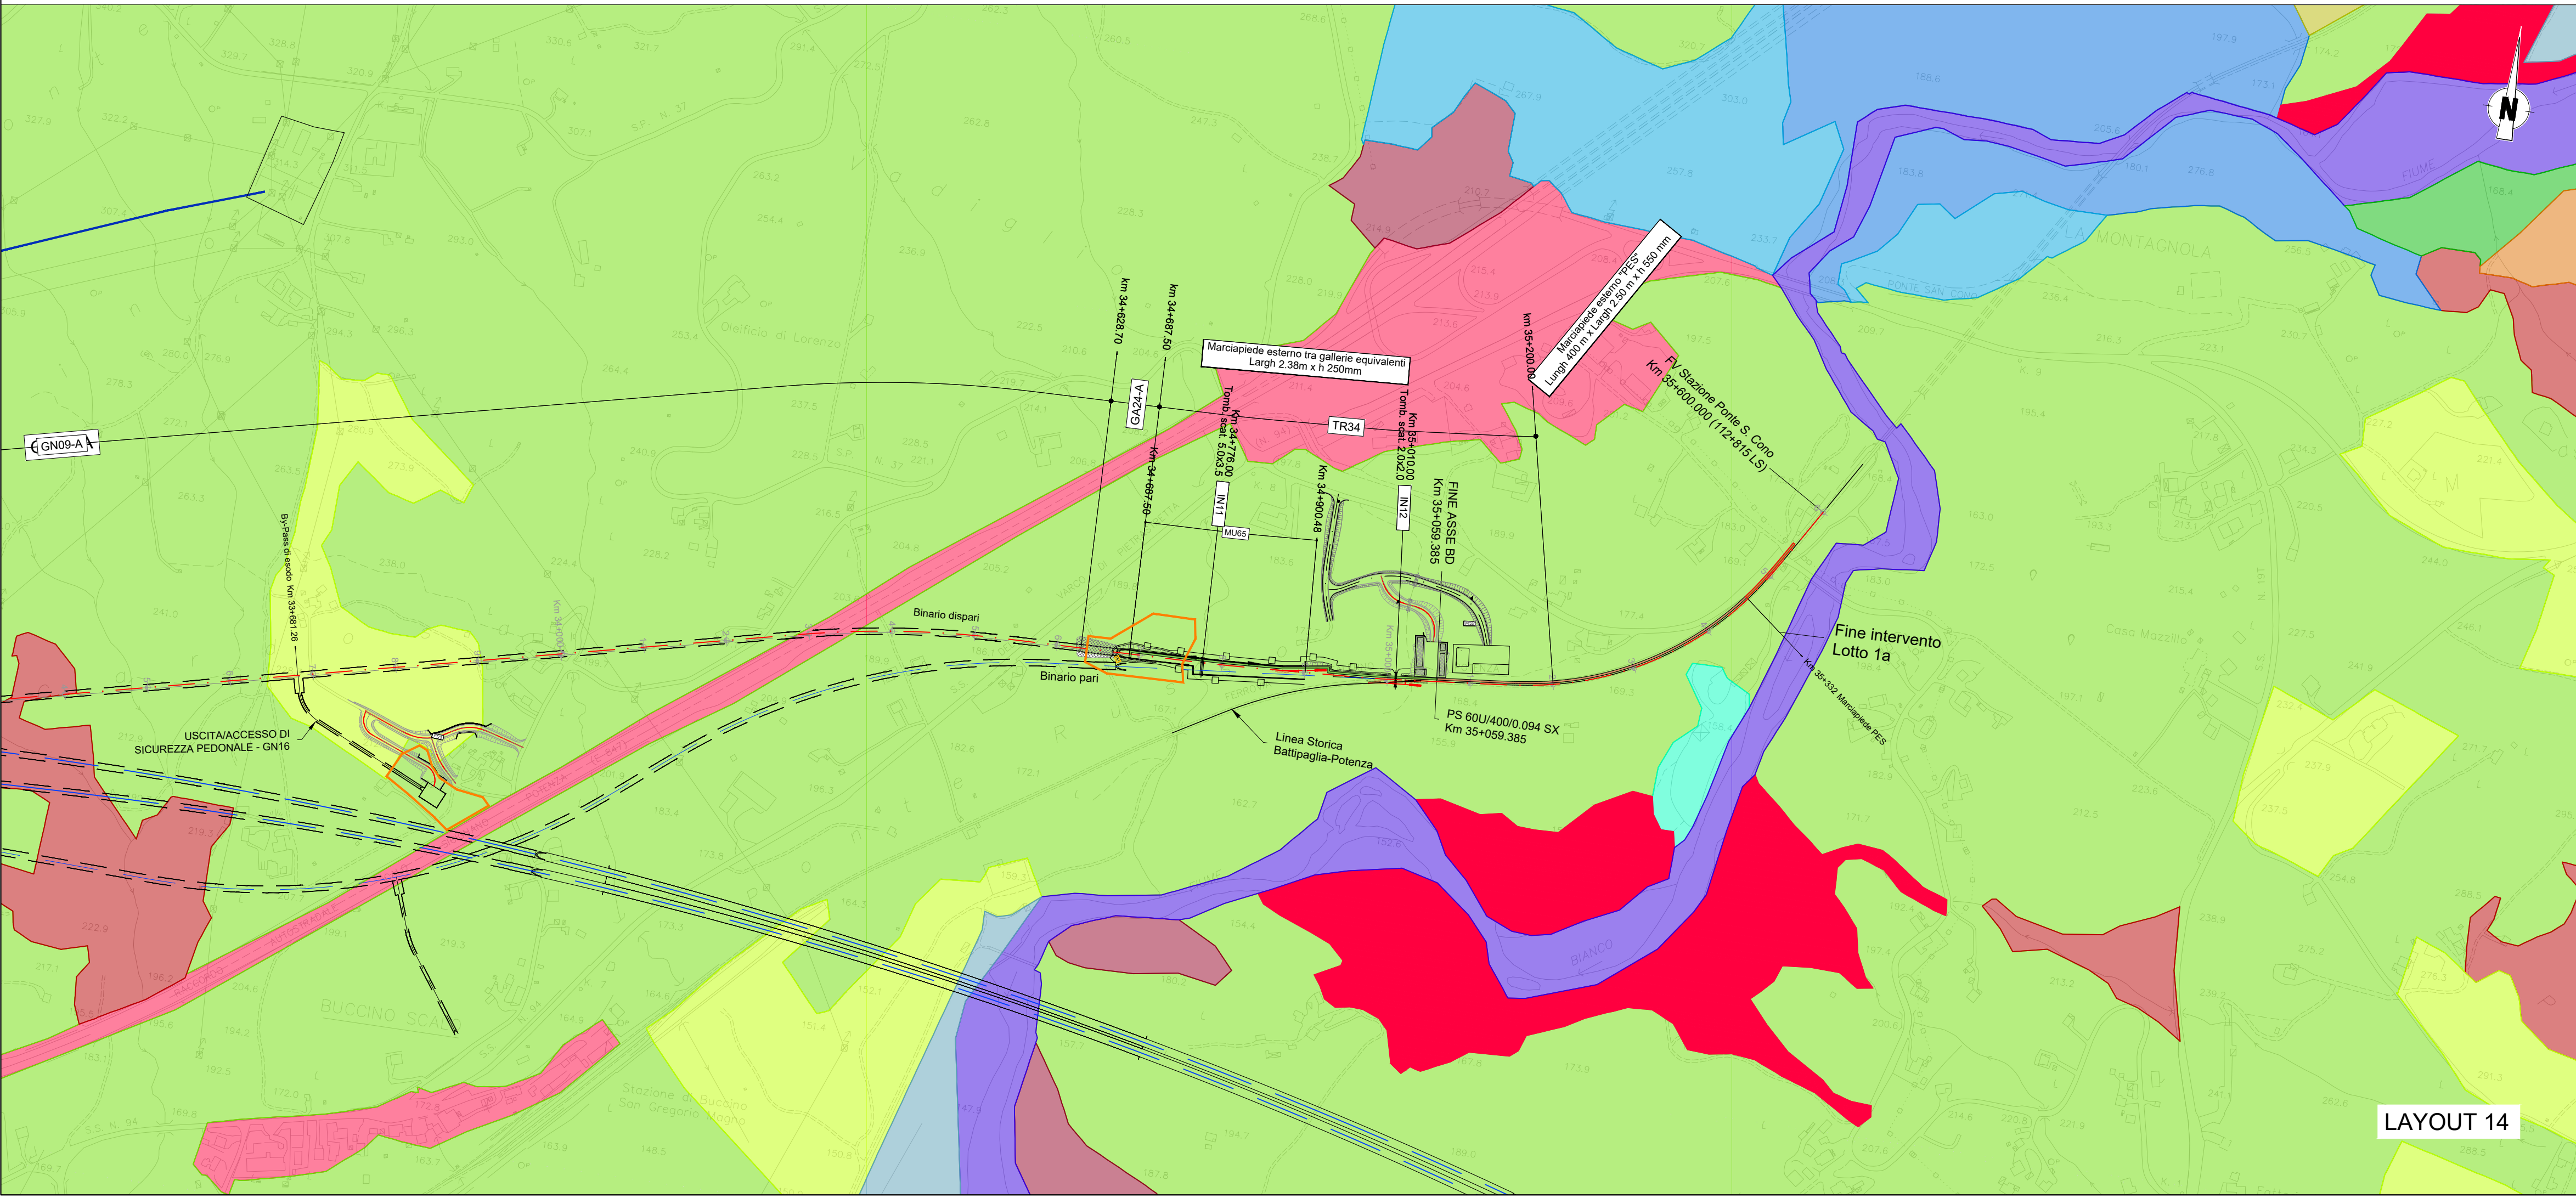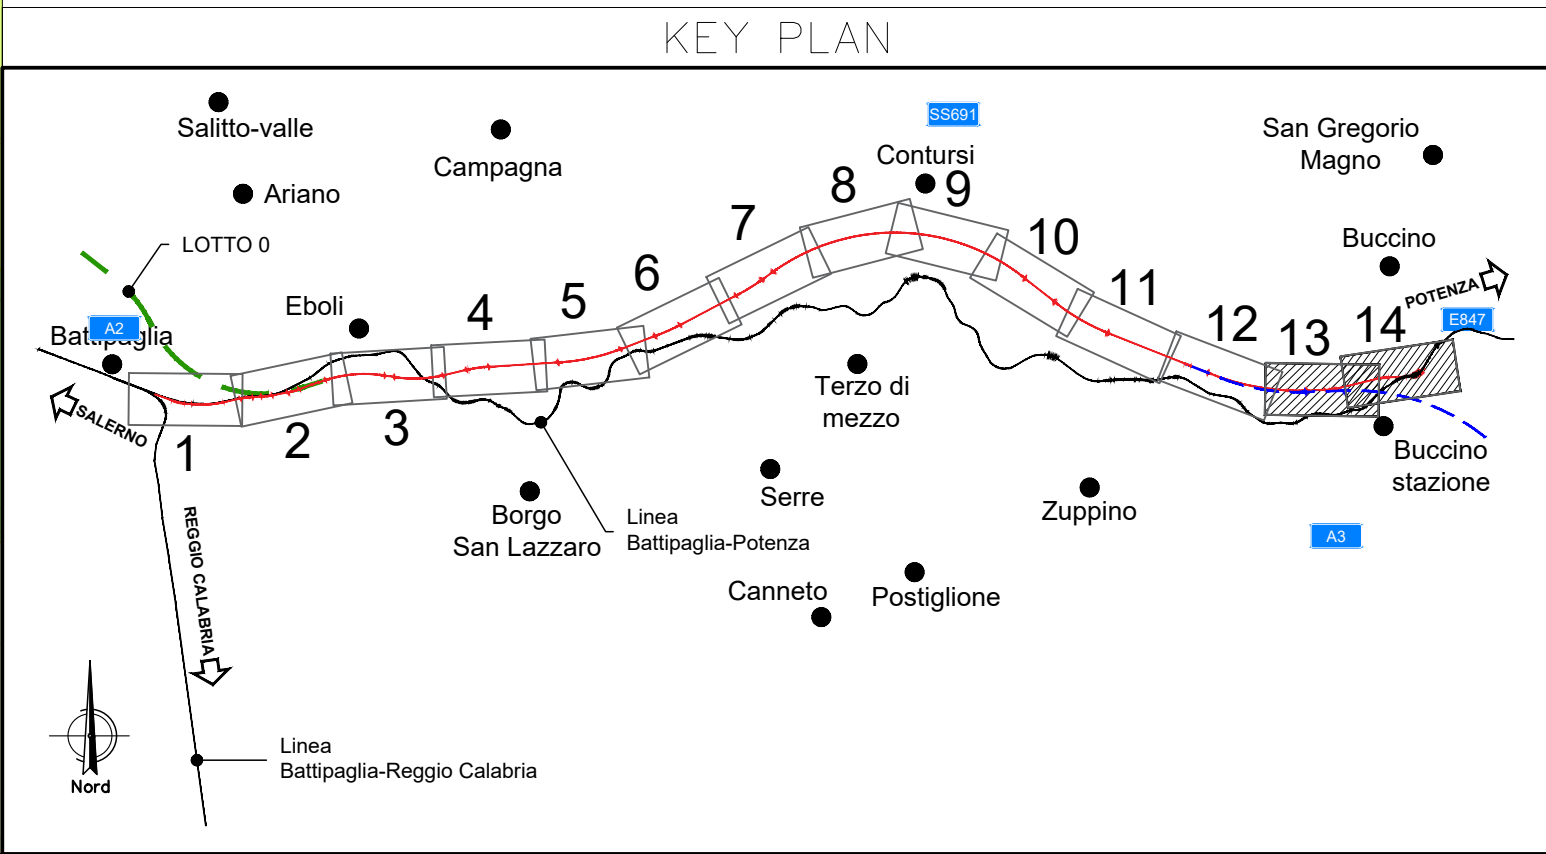

COMMITTENTE:

PROGETTAZIONE:

U.O. ARCHITETTURA, AMBIENTE E TERRITORIO
S.O. AMBIENTE

PROGETTO DI FATTIBILITA' TECNICA ED ECONOMICA

LINEA SALERNO – REGGIO CALABRIA
NUOVA LINEA AV SALERNO – REGGIO CALABRIA
LOTTO 1A BATTIPAGLIA – ROMAGNANO

STUDIO DI IMPATTO AMBIENTALE

Carta dell'uso del suolo ad orientamento vegetazionale - Tavola 7 di 7

SCALA:
1:5.000

COMMESSA LOTTO FASE ENTE TIPO DOC. OPERA/DISCIPLINA PROGR. REV.

RC1E A1 R 22 N5 SA0001 014 B

Rev.	Descrizione	Redatto	Data	Verificato	Data	Approvato	Data	Autorizzato Data
A	Emissione esecutiva	ATI Sintagma - Ambrosio SPA - Tullio Corbelli	Novembre 2021	G. Tucci	Novembre 2021	I. D'Amore	Novembre 2021	C. Eggitari Novembre 2021
B	Emissione esecutiva	ATI Sintagma - Ambrosio SPA - Tullio Corbelli	Novembre 2021	G. Tucci	Novembre 2021	I. D'Amore	Novembre 2021	C. Eggitari Novembre 2021

File: RC1EA1R22N5SA0001014B.dwg

n. Elab.: X