
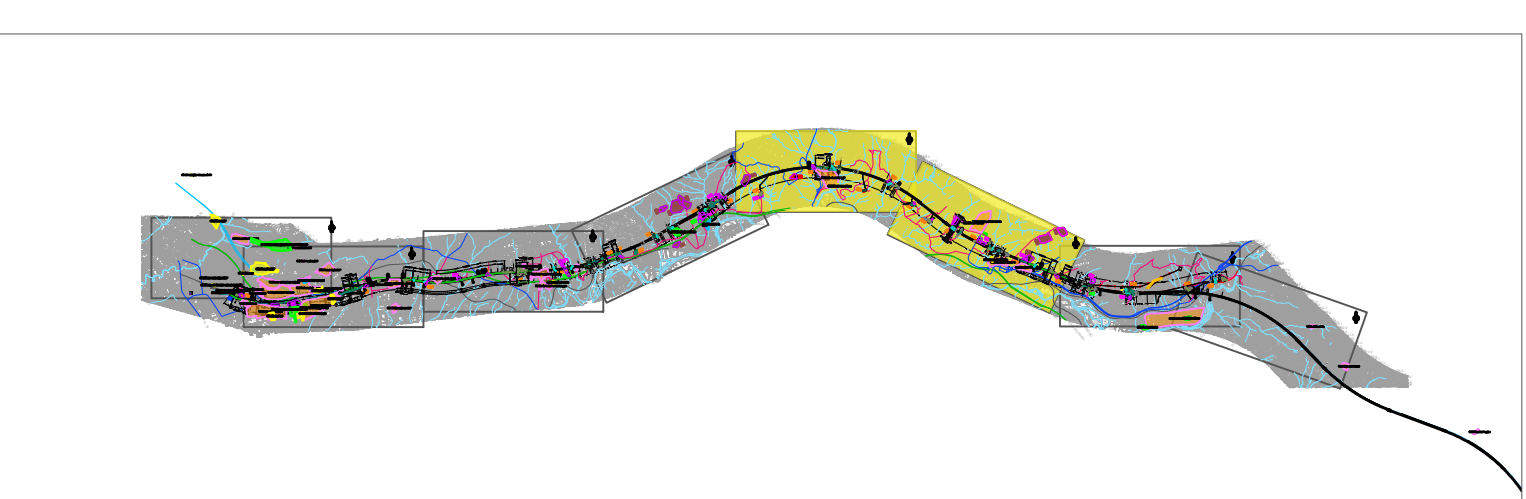


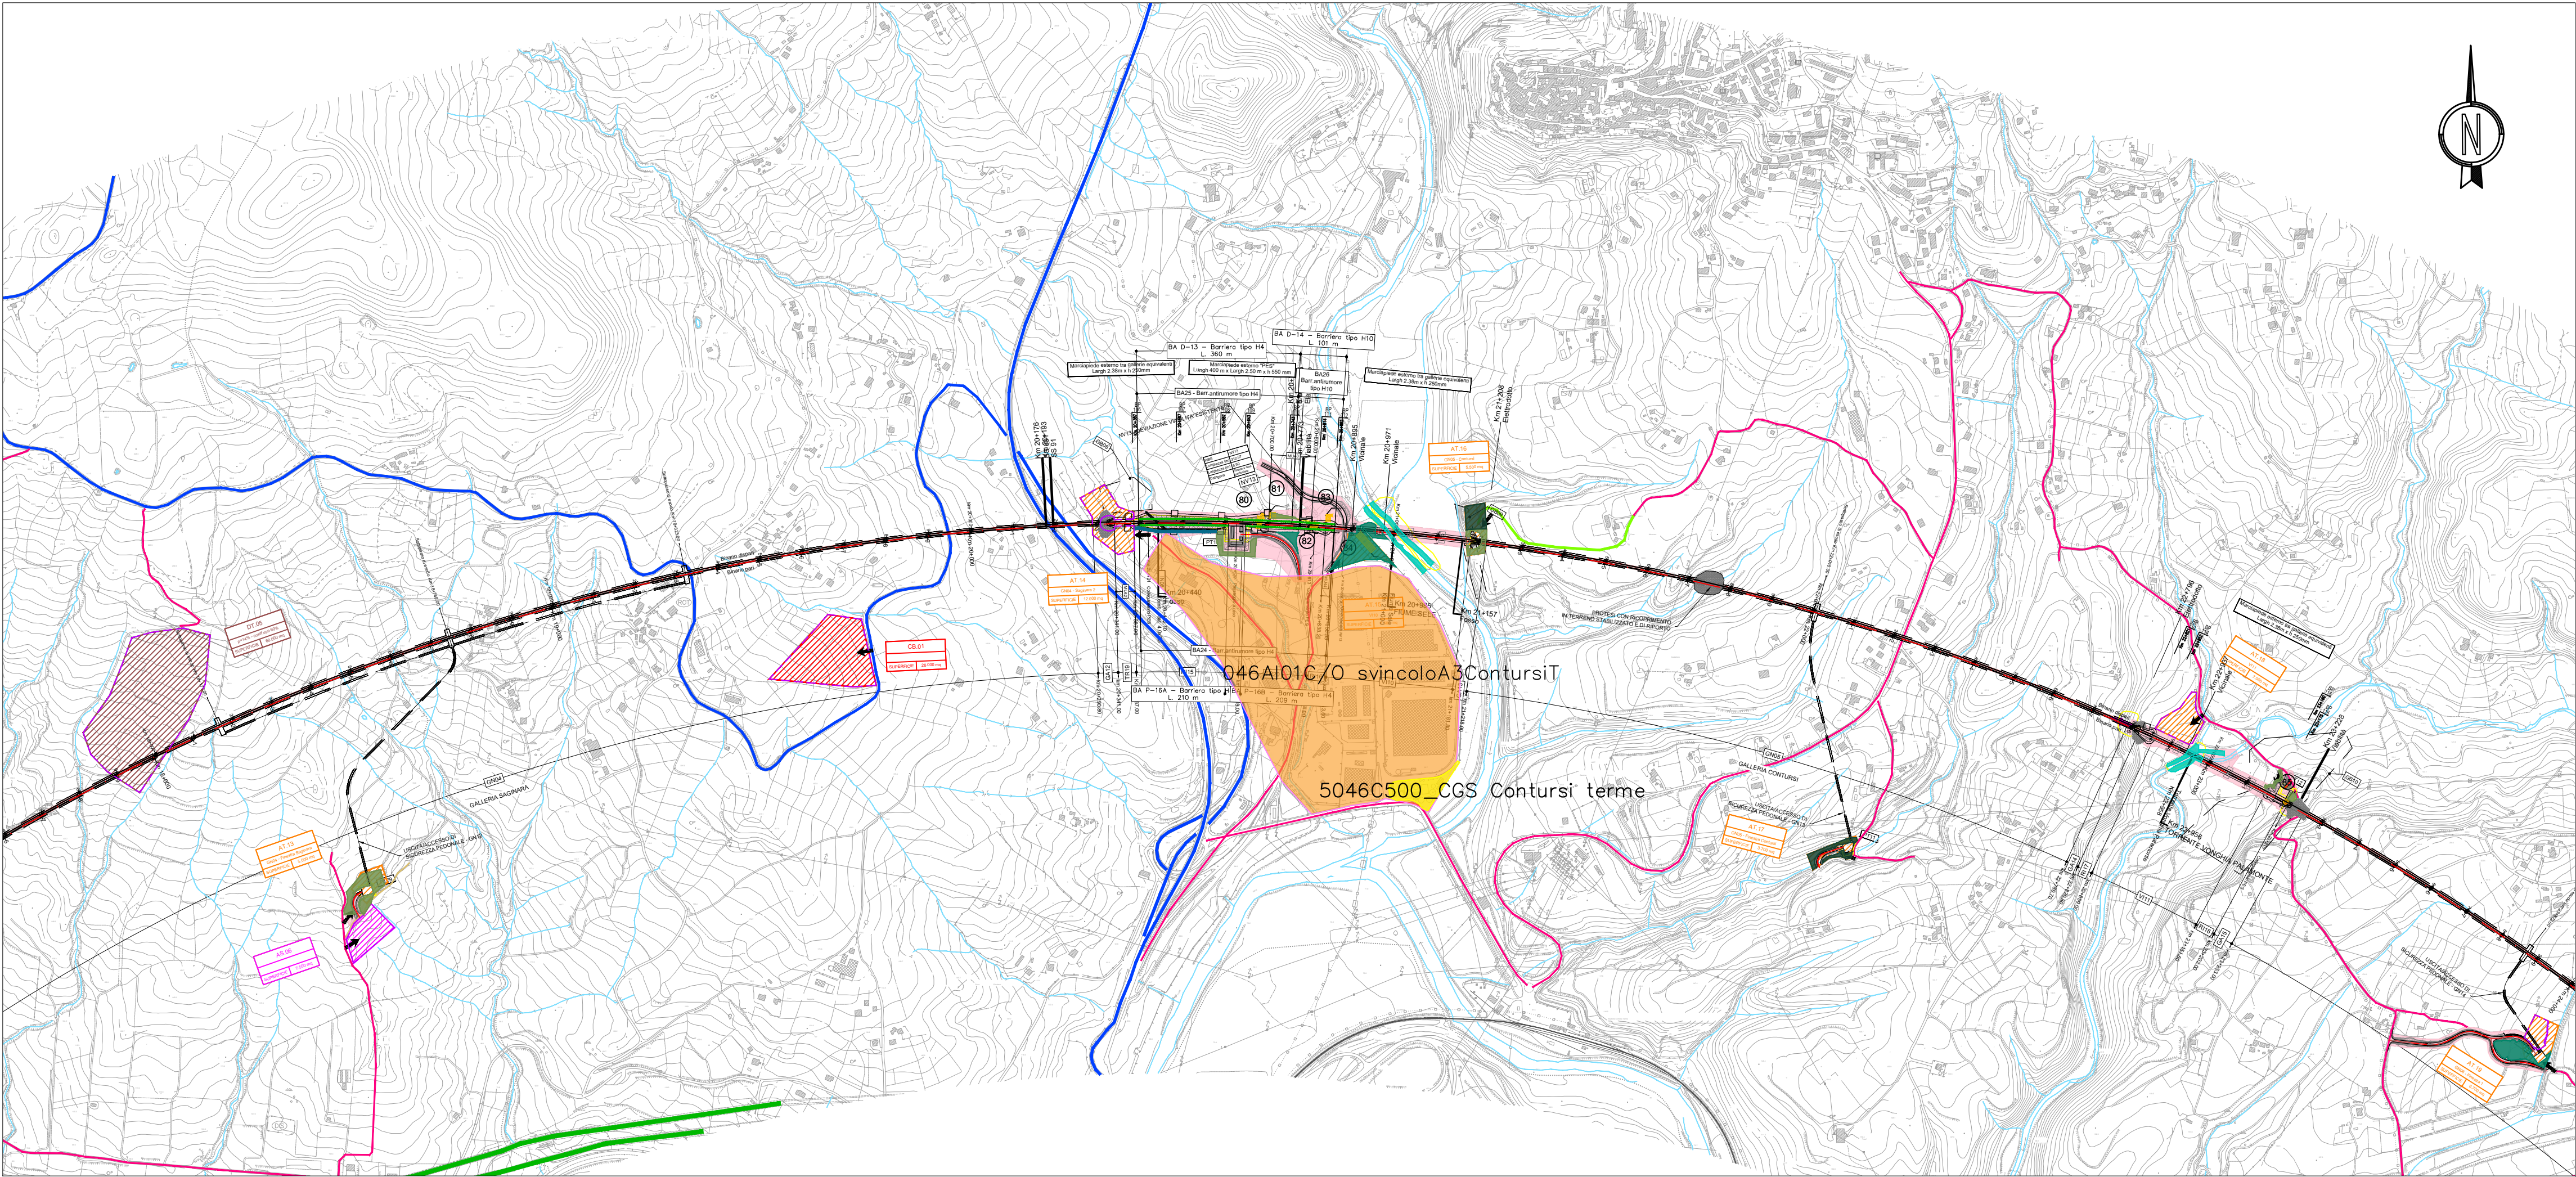

| LEGENDA                                                  |                                                          |
|----------------------------------------------------------|----------------------------------------------------------|
| CB - CANTIERE BASE                                       | LINEA FERROVIARIA IN PROGETTO                            |
| CO - CANTIERE OPERATIVO                                  | OPERE IN PROGETTO APPARTENENTI AD ALTRI LOTTI FUNZIONALI |
| AT - AREA TECNICA                                        | LINEA FERROVIARIA ESISTENTE                              |
| AS - AREA DI STOCCAGGIO                                  | VIALETTA PRIMARIA                                        |
| DT - DEPOSITO TEMPORANEO                                 | AD - AREA DI STOCCAGGIO                                  |
| AT - CANTIERE DI ARMAMENTO/DELETTIFICAZIONE              | VIABILITA' SECONDARIA O LOCALE                           |
| CT - CANTIERE PER ATTREZZAGGIO TECNOLOGICO               | PISTA DI CANTIERE                                        |
| DEMOLIZIONI                                              | STRADA PODERALE                                          |
| FRONTE DI MANEGGIAMENTO IN GALLERIA - SCAVO TRASVERSALE  | ACCESSO AI CANTIERI                                      |
| FRONTE DI MANEGGIAMENTO IN GALLERIA - SCAVO MECCANIZZATO | AREA DI LAVORO IN GALLERIA                               |
| DIREZIONE                                                | CORSI D'ACQUA                                            |
| OPERE IN PROGETTO                                        |                                                          |


| LEGENDA                                                      |                                                                                                 |
|--------------------------------------------------------------|-------------------------------------------------------------------------------------------------|
| AREE ATTUALI FERROVIE                                        | OCUPAZIONE TEMPORANEA NON PREVEDIBILE ALL'ESPROPRIO                                             |
| INTERPRETAZIONE PER LA NUOVA REDE FERROVIARIA E SUE VARIANTE | AREE DA SOTTOPORRE AD OCUPAZIONE TEMPORANEA (E/O CANTIERE) A CARICO TEMPORANEO DI MANEGGIAMENTO |
| ESPROPRIO PER DEVIAZIONI DI STRADA, CANALI E FOSSI           | QUALCUNA INTERSEZIONE TEMPORANEA                                                                |

## Legenda

Siti contaminati e pot. contaminati censiti in anagrafe regionale

- Potenzialmente contaminati
- Bonificati
- Bonifica in corso
- Siti produttivi
- Siti produttivi

**Nome sito produttivo**  
Le prime tre cifre rappresentano il codice ISTAT del Comune, Segue una sigla che indica la tipologia:  
• VS vivai e/o serre  
• SA siti abbandonati,  
• D discariche  
• AI aree industriali con più siti  
• SP sito produttivo singolo  
• C cave  
Dopo la sigla un numero progressivo per Comune.  
Dopo il numero progressivo per Comune, dei riferimenti per ubicare e/o descrivere il sito, seguito a sua volta dal nome del Comune di appartenenza e per Calabria e Basilicata la sigla della provincia, rispettivamente CS e PZ.

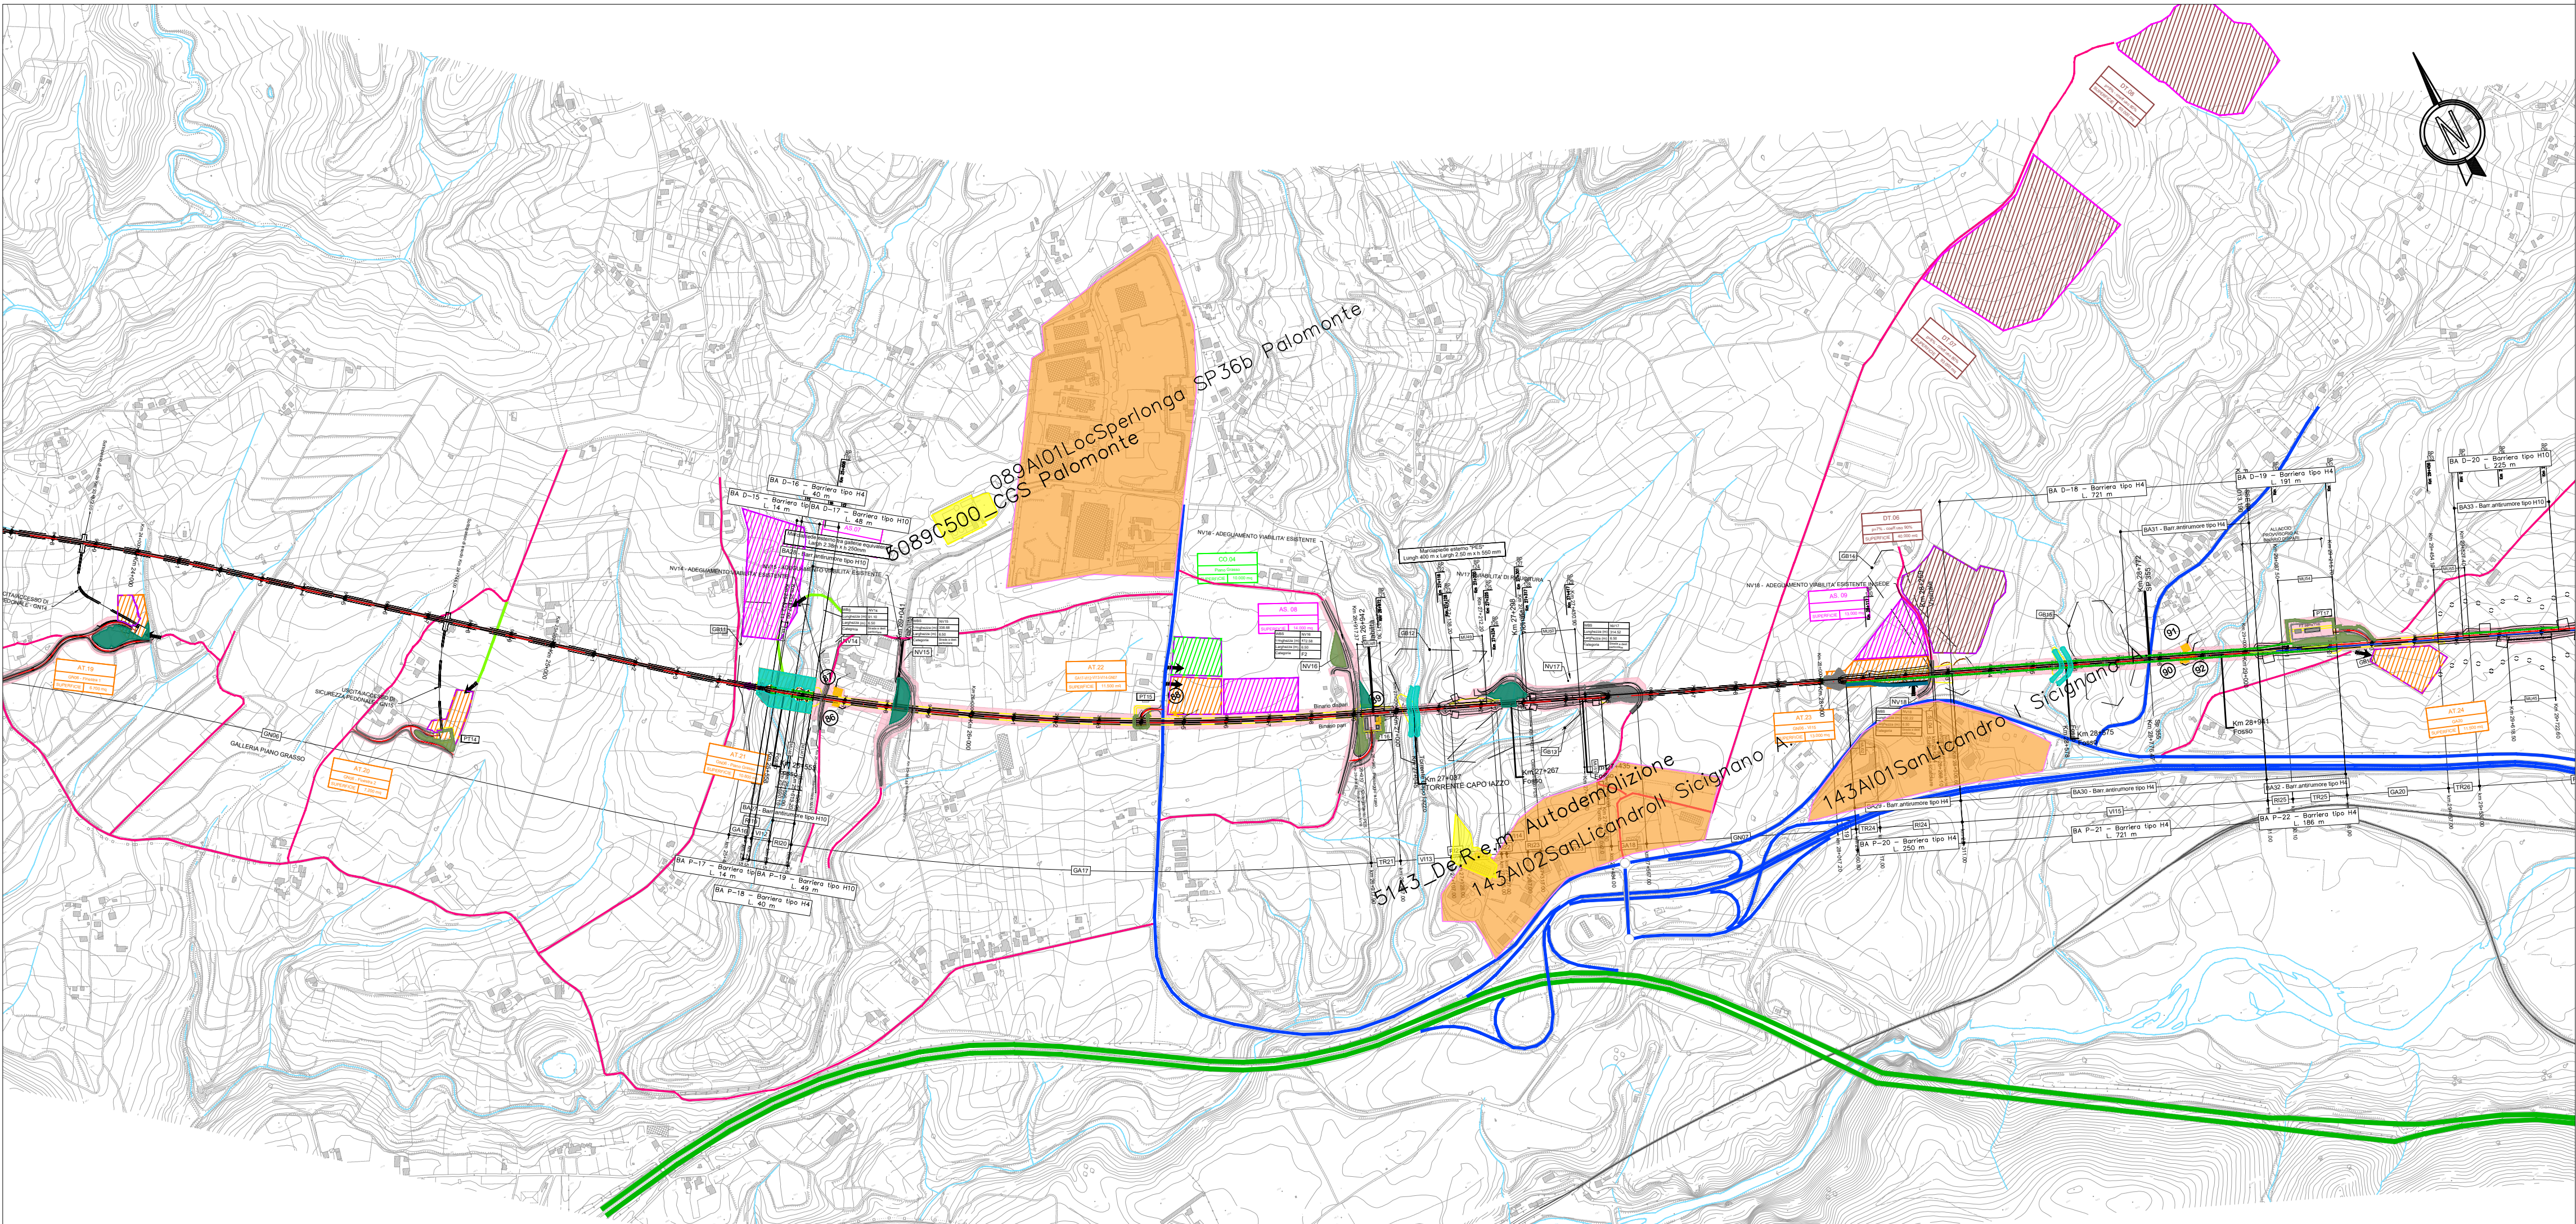

COMMITTENTE:

PROGETTAZIONE:

S.O. GEOLOGIA TECNICA, DELL'AMBIENTE E DEL TERRITORIO

PROGETTO DI FATTIBILITA' TECNICA ED ECONOMICA

LINEA SALERNO – REGGIO CALABRIA  
NUOVA LINEA AV SALERNO – REGGIO CALABRIA  
LOTTO 1 BATTIPAGLIA – PRAIA  
LOTTO 1A BATTIPAGLIA – ROMAGNANO

SITI CONTAMINATI  
PLANIMETRIA INTERFERENZE OPERE CON SITI CONTAMINATI/POT.  
CONTAMINATI/ATTIVITA' PRODUTTIVE CON AREE DI INTERVENTO E AREE DI CANTIERE 3/4

SCALA:  
1:10.000

COMMESSA LOTTO FASE ENTE TIPO DOC. OPERA/DISCIPLINA PROGR. REV.  
RC1E A1 R 69 P4 SB0000 003 B

| Rev. | Descrizione         | Redatto                                                               | Data          | Verificato | Data          | Approvato  | Data          | Autorizzato Data                               |
|------|---------------------|-----------------------------------------------------------------------|---------------|------------|---------------|------------|---------------|------------------------------------------------|
| A    | Emissione esecutiva | F. Rocchi                                                             | Agosto 2021   | F. Rocchi  | Agosto 2021   | L. D'Amore | Agosto 2021   | S. Padellaro                                   |
| B    | Emissione esecutiva | ATI Sintagma - Ambiente MPA - Turbini Consult - F. Rocchi - Tamburini | Novembre 2021 | F. Rocchi  | Novembre 2021 | L. D'Amore | Novembre 2021 | Chiusa degli Interventi di Roma n. 2827 sec. A |
|      |                     |                                                                       |               |            |               |            |               |                                                |
File: RC1E1R69P4SB0000003B.dwg n. Elab.: 3