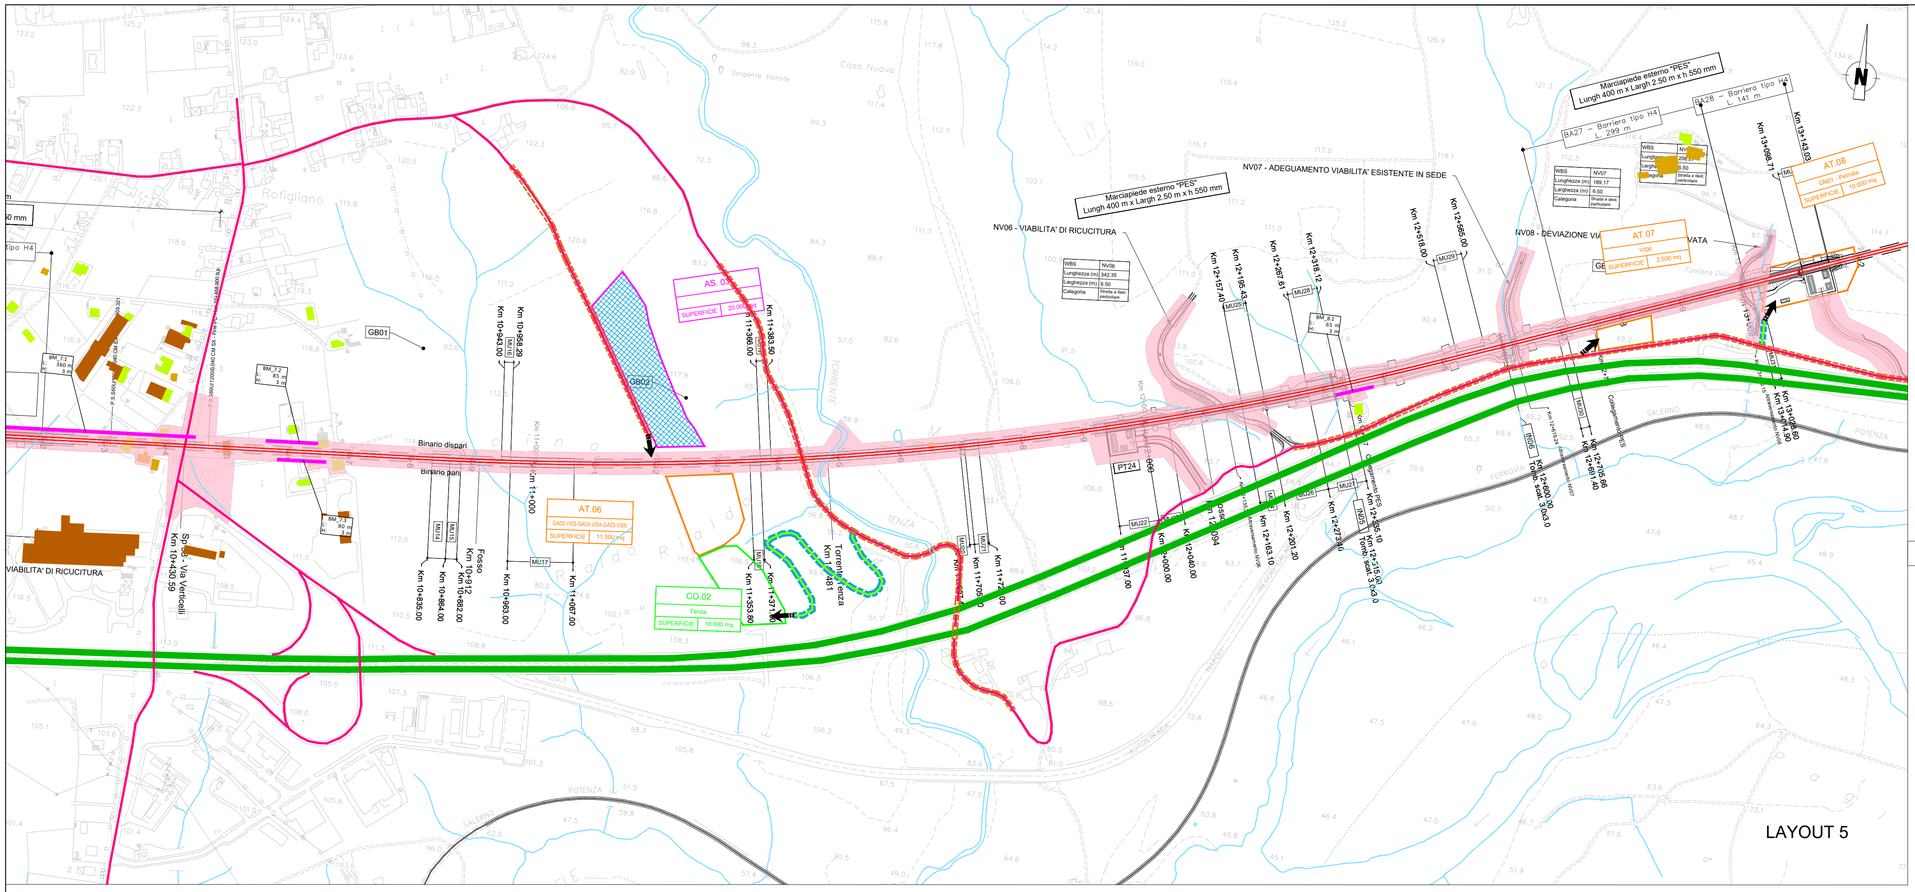

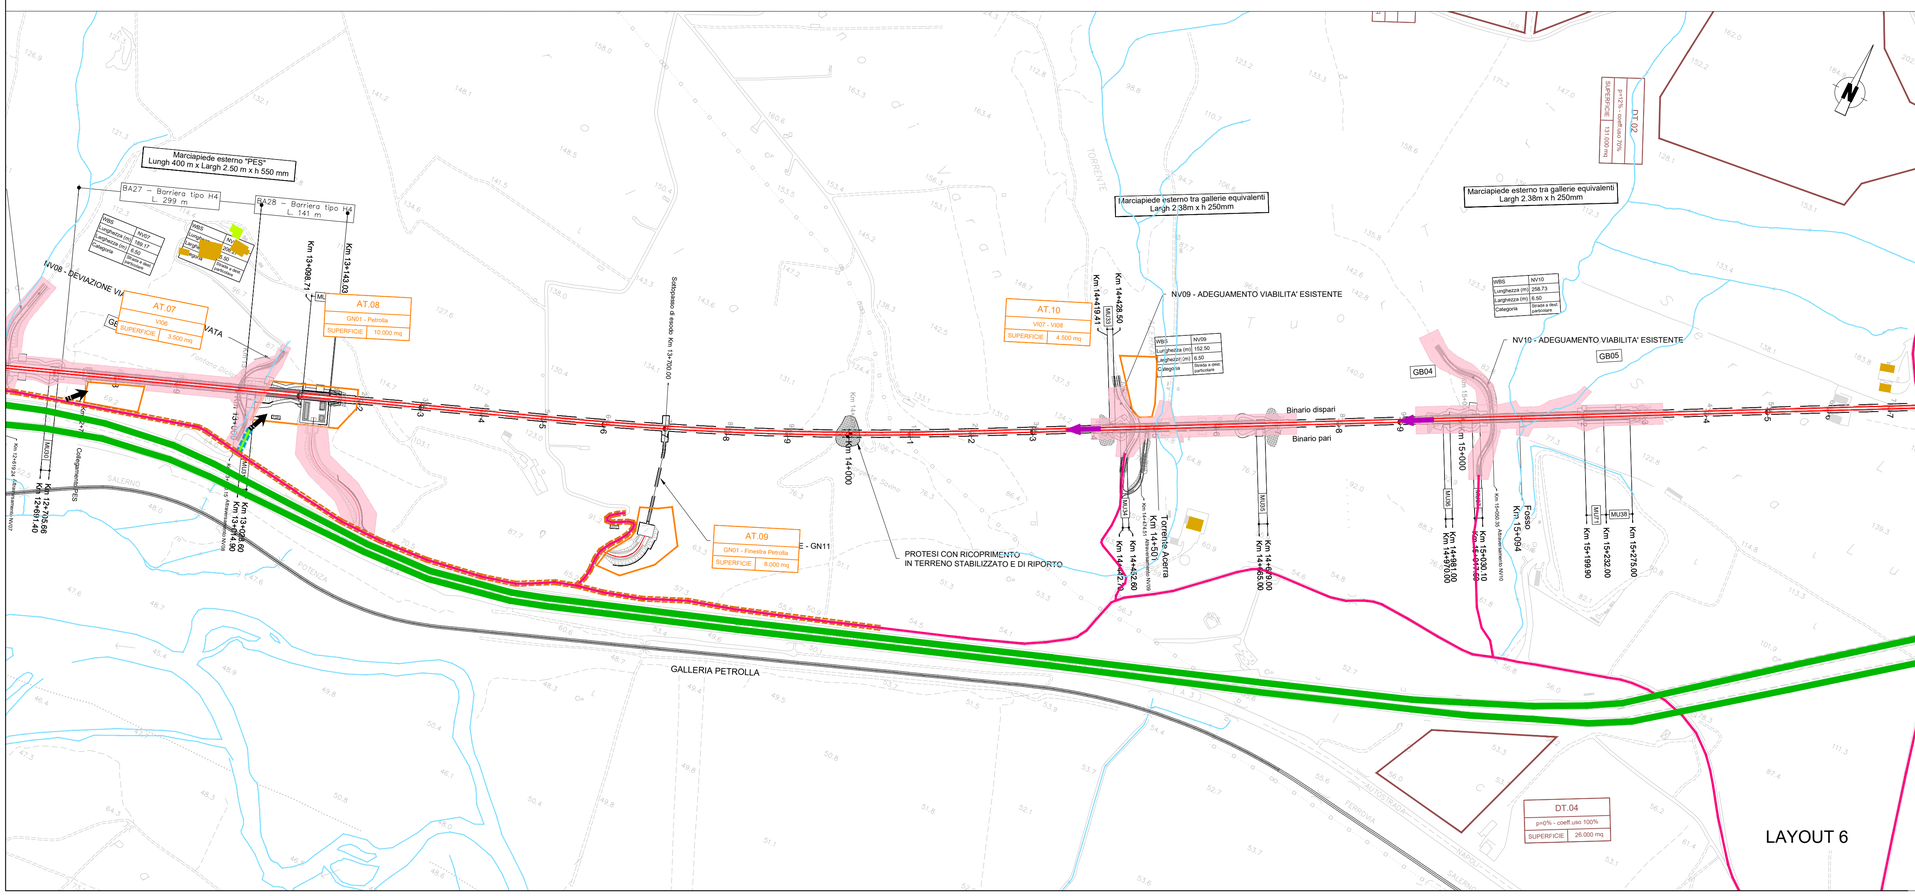
Marciapiede esterno "PES"
Lungh 400 m x Largh 2.50 m x h 550 mm
BA27 – Barriera tipo H4 L 299 m
BA28 – Barriera tipo H4 L 141 m
NV08 - DEVIAZIONE VIABILITA' ESISTENTE
AT.07
V06
SUPERFICIE 3.500 mq
AT.08
GN01 - Petrolla
SUPERFICIE 10.000 mq
Marciapiede esterno tra gallerie equivalenti
Largh 2.38m x h 250mm
NV09 - ADEGUAMENTO VIABILITA' ESISTENTE
AT.10
V07 - V08
SUPERFICIE 4.500 mq
NV10 - ADEGUAMENTO VIABILITA' ESISTENTE
AT.09
GN01 - Finestra Petrolla
SUPERFICIE 8.000 mq
PROTESI CON RICOPRIMENTO
IN TERRENO STABILIZZATO E DI RIPORTO
GALLERIA PETROLLA
DT.04
p=0% - coeff uso 100%
SUPERFICIE 26.000 mq
DT.02
SUPERFICIE
Km 0+000 - Km 1+200
Km 1+200 - Km 1+700
Km 1+700 - Km 2+000
Km 2+000 - Km 2+400
Km 2+400 - Km 2+600
Km 2+600 - Km 2+800
Km 2+800 - Km 3+000
Km 3+000 - Km 3+200
Km 3+200 - Km 3+400
Km 3+400 - Km 3+600
Km 3+600 - Km 3+800
Km 3+800 - Km 4+000
Km 4+000 - Km 4+200
Km 4+200 - Km 4+400
Km 4+400 - Km 4+600
Km 4+600 - Km 4+800
Km 4+800 - Km 5+000
Km 5+000 - Km 5+200
Km 5+200 - Km 5+400
Km 5+400 - Km 5+600
Km 5+600 - Km 5+800
Km 5+800 - Km 6+000
Km 6+000 - Km 6+200
Km 6+200 - Km 6+400
Km 6+400 - Km 6+600
Km 6+600 - Km 6+800
Km 6+800 - Km 7+000
Km 7+000 - Km 7+200
Km 7+200 - Km 7+400
Km 7+400 - Km 7+600
Km 7+600 - Km 7+800
Km 7+800 - Km 8+000
Km 8+000 - Km 8+200
Km 8+200 - Km 8+400
Km 8+400 - Km 8+600
Km 8+600 - Km 8+800
Km 8+800 - Km 9+000
Km 9+000 - Km 9+200
Km 9+200 - Km 9+400
Km 9+400 - Km 9+600
Km 9+600 - Km 9+800
Km 9+800 - Km 10+000
Km 10+000 - Km 10+200
Km 10+200 - Km 10+400
Km 10+400 - Km 10+600
Km 10+600 - Km 10+800
Km 10+800 - Km 11+000
Km 11+000 - Km 11+200
Km 11+200 - Km 11+400
Km 11+400 - Km 11+600
Km 11+600 - Km 11+800
Km 11+800 - Km 12+000
Km 12+000 - Km 12+200
Km 12+200 - Km 12+400
Km 12+400 - Km 12+600
Km 12+600 - Km 12+800
Km 12+800 - Km 13+000
Km 13+000 - Km 13+200
Km 13+200 - Km 13+400
Km 13+400 - Km 13+600
Km 13+600 - Km 13+800
Km 13+800 - Km 14+000
Km 14+000 - Km 14+200
Km 14+200 - Km 14+400
Km 14+400 - Km 14+600
Km 14+600 - Km 14+800
Km 14+800 - Km 15+000
Km 15+000 - Km 15+200
Km 15+200 - Km 15+400
Km 15+400 - Km 15+600
Km 15+600 - Km 15+800
Km 15+800 - Km 16+000
Km 16+000 - Km 16+200
Km 16+200 - Km 16+400
Km 16+400 - Km 16+600
Km 16+600 - Km 16+800
Km 16+800 - Km 17+000
Km 17+000 - Km 17+200
Km 17+200 - Km 17+400
Km 17+400 - Km 17+600
Km 17+600 - Km 17+800
Km 17+800 - Km 18+000
Km 18+000 - Km 18+200
Km 18+200 - Km 18+400
Km 18+400 - Km 18+600
Km 18+600 - Km 18+800
Km 85+400 - Km 85+600
Km 85+600 - Km 85+800
Km 85+800 - Km 86+000
Km 86+000 - Km 86+200
Km 86+200 - Km 86+400
Km 86+400 - Km 86+600
Km 86+600 - Km 86+800
Km 86+800 - Km 87+000
Km 87+000 - Km 87+200
Km 87+200