


# BUCCINO


## LEGENDA

### PROGETTO INFRASTRUTTURALE

- Tratti allo scoperto
- Tratti in viadotto
- Tratti in galleria
- Confini Comunali

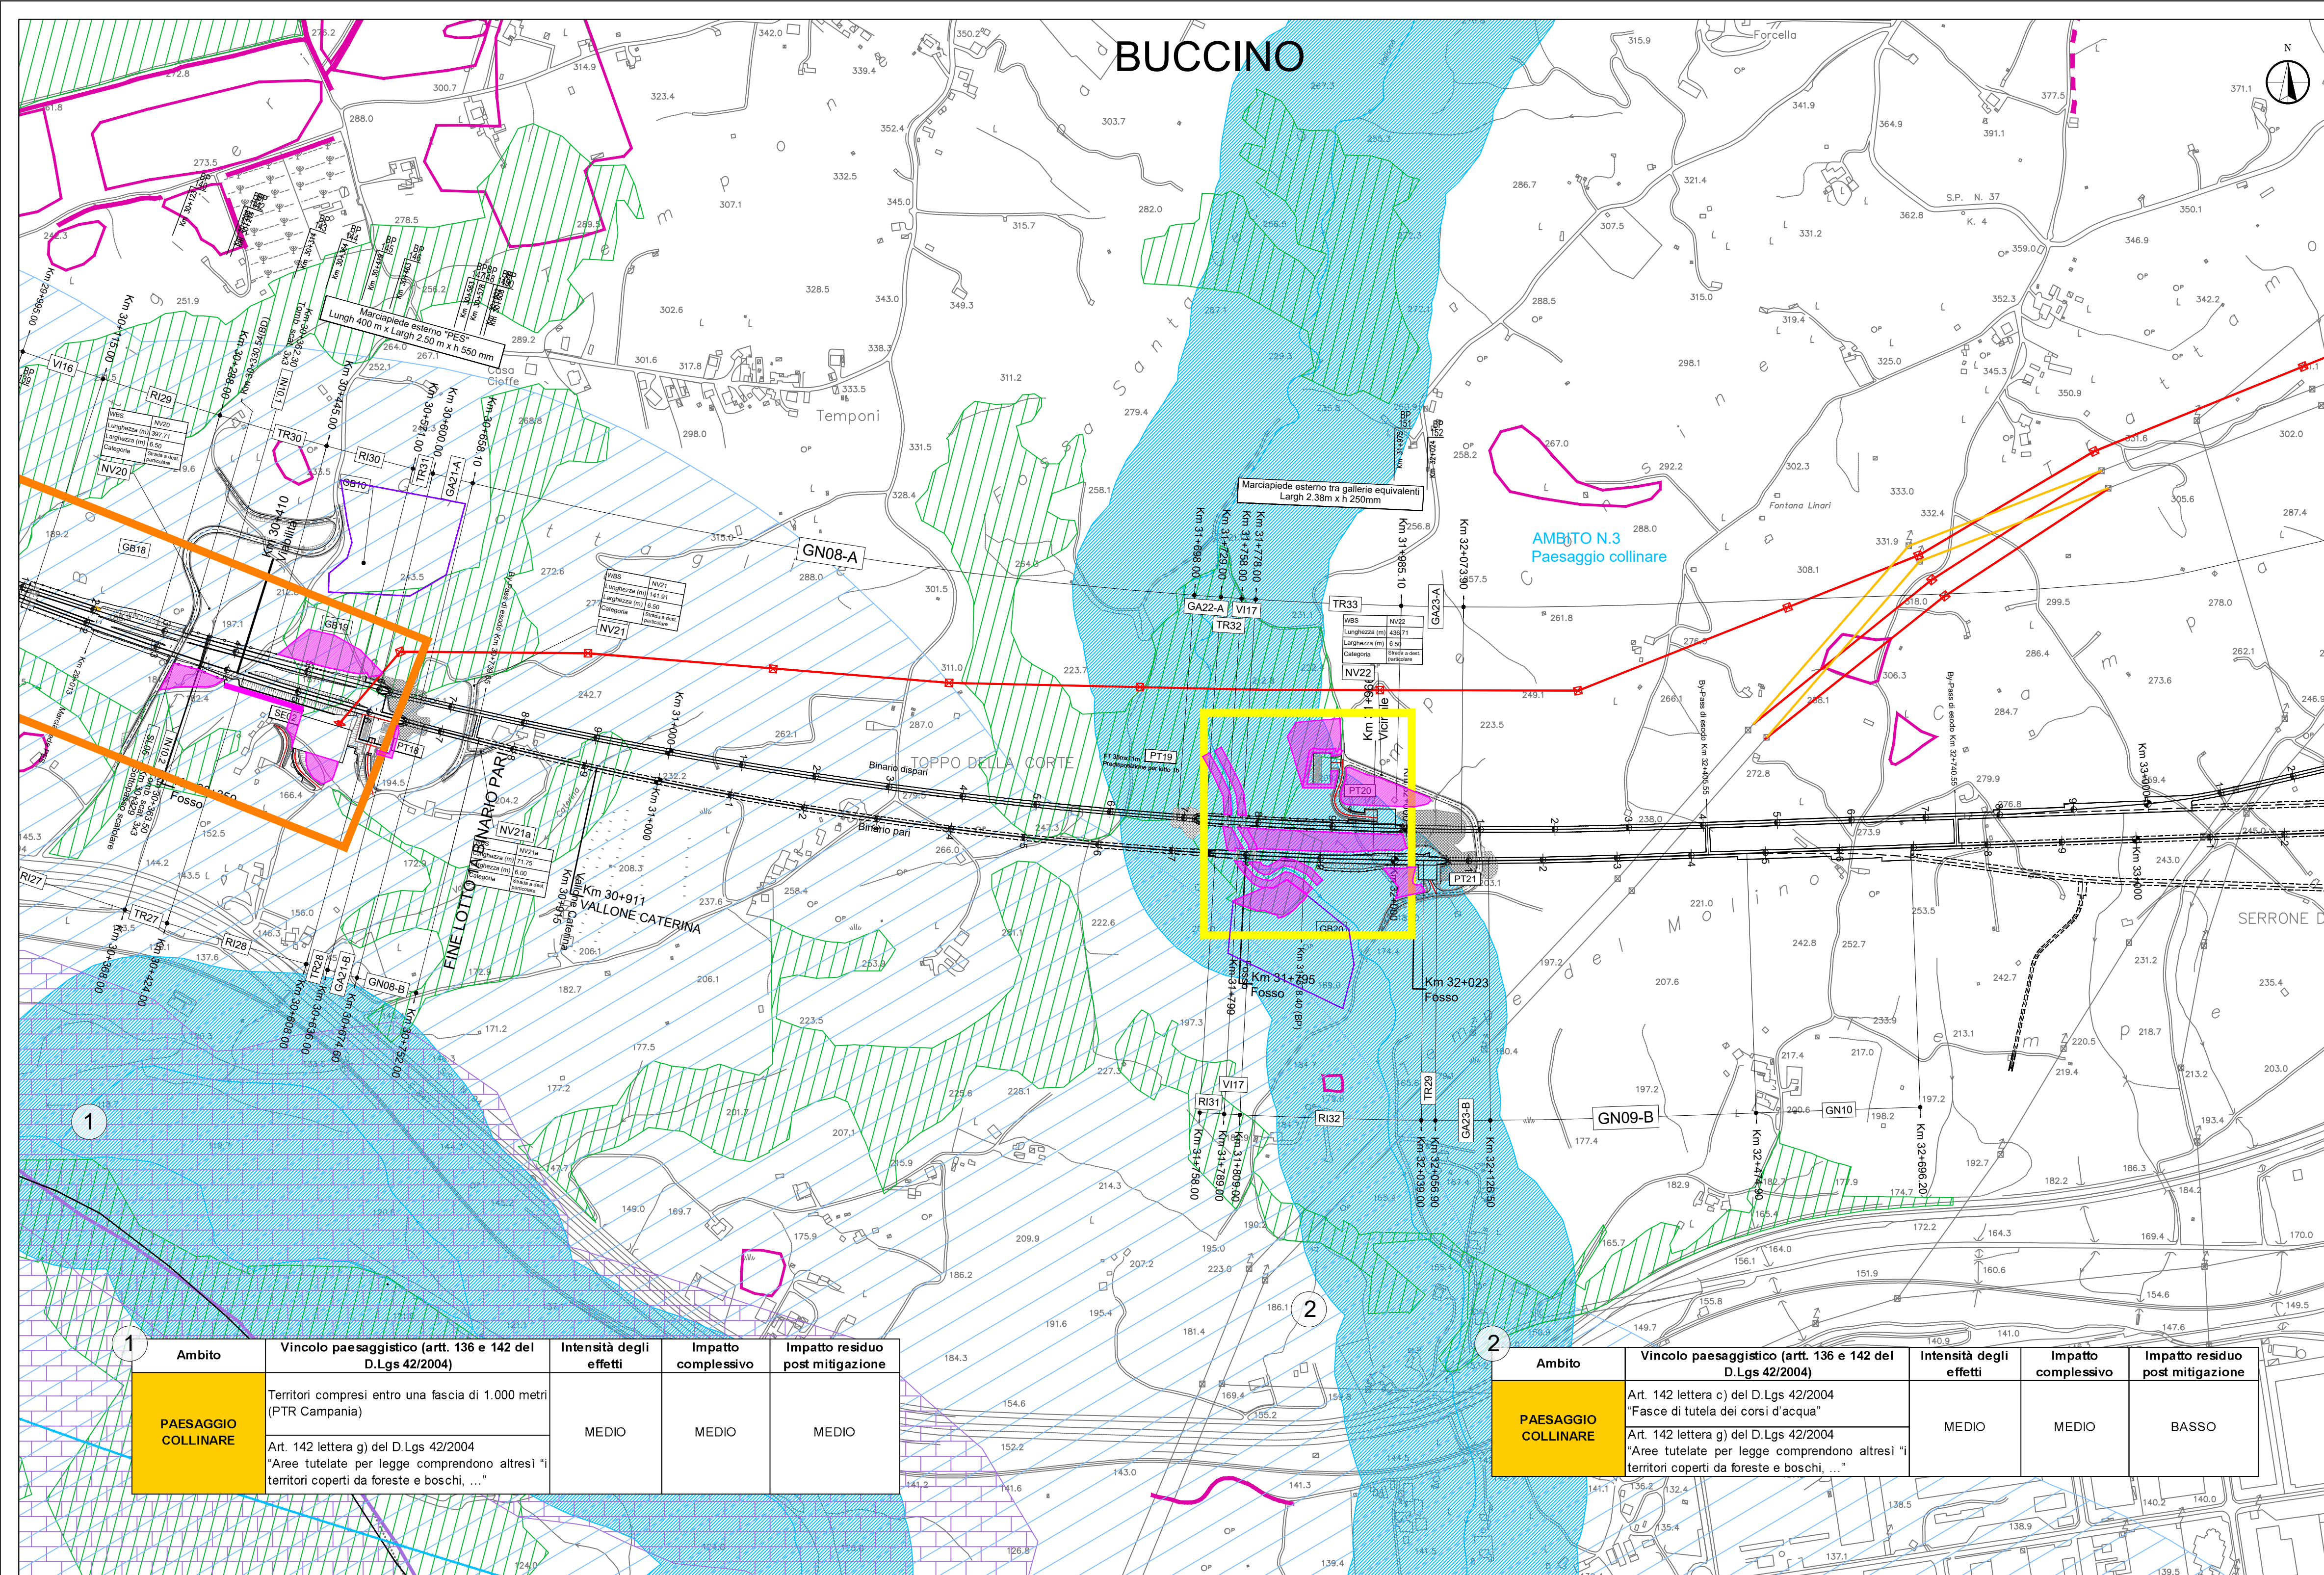

## KEY-PLAN

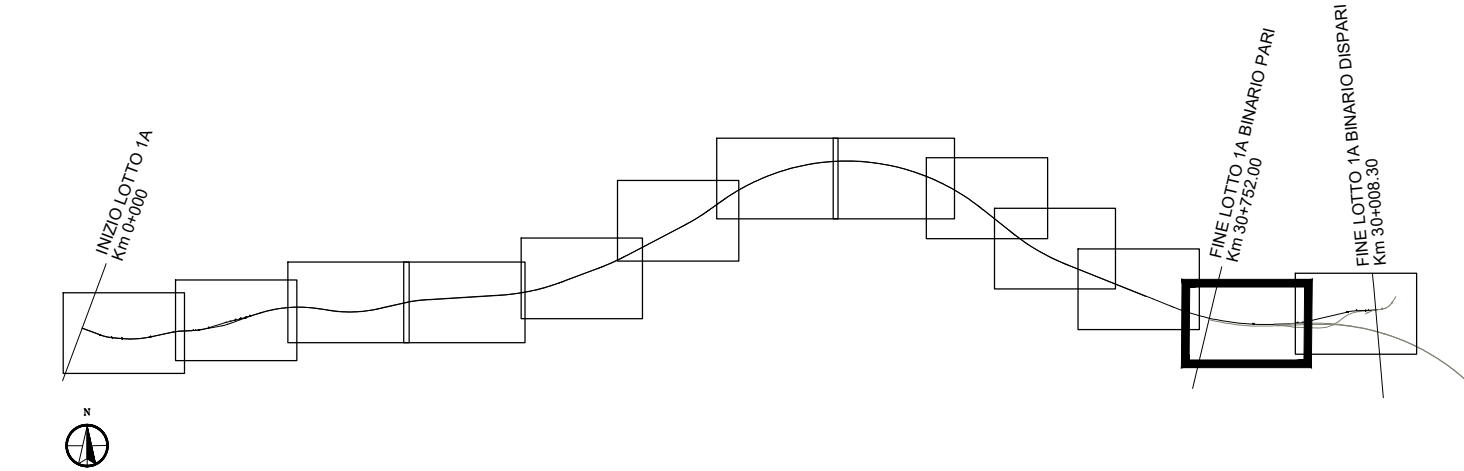

1	Ambito	Vincolo paesaggistico (artt. 136 e 142 del D.Lgs 42/2004)	Intensità degli effetti	Impatto complessivo	Impatto residuo post mitigazione
1	PAESAGGIO COLLINARE	Territori compresi entro una fascia di 1.000 metri (PTR Campania) Art. 142 lettera g) del D.Lgs 42/2004 "Aree tutelate per legge comprendono altresì i territori coperti da foreste e boschi, ..."	MEDIO	MEDIO	MEDIO

2	Ambito	Vincolo paesaggistico (artt. 136 e 142 del D.Lgs 42/2004)	Intensità degli effetti	Impatto complessivo	Impatto residuo post mitigazione
2	PAESAGGIO COLLINARE	Art. 142 lettera c) del D.Lgs 42/2004 "Fasce di tutela dei corsi d'acqua" Art. 142 lettera g) del D.Lgs 42/2004 "Aree tutelate per legge comprendono altresì i territori coperti da foreste e boschi, ..."	MEDIO	MEDIO	BASSO

### VINCOLI PAESAGGISTICI

- AREE A TUTELA PAESISTICA INDIVIDUATE PER DECRETO MINISTERIALE AI SENSI DELL'ART. 136 DEL D.LGS 42/2004 E S.M.I.
- AREE A TUTELA PAESISTICA INDIVIDUATE PER LEGGE AI SENSI DELL'ART. 142 DEL D.LGS 42/2004 E S.M.I.:
  - i fiumi, i torrenti, i corsi d'acqua iscritti negli elenchi previsti dal testo unico delle disposizioni di legge sulle acque ed impianti elettrici, approvato con regio decreto 11 dicembre 1933, n. 1775, e le relative sponde o piedi degli argini per una fascia di 150 metri ciascuna;
  - i territori coperti da foreste e da boschi, ancorché percorsi o danneggiati dal fuoco, e quelli sottoposti a vincolo di rimboscimento, come definiti dall'articolo 2, commi 2 e 6, del D.Lgs 18 maggio 2001, n. 227
  - i parchi e le riserve nazionali o regionali, nonché i territori di protezione esterna dei parchi;
  - le zone di interesse archeologico

### PAESAGGI DI ALTO VALORE AMBIENTALE E CULTURALE (ELEVATO PREGIO PAESAGGISTICO) INDIVIDUATI DALLA REGIONE CAMPANIA:

- I territori compresi in una fascia di 1.000 metri dalle sponde dei seguenti corsi d'acqua, ove non già tutelati: Sarno, Solofrana, Picentino, Tusciano, Sele, Calore Salernitano, Tanagro, Alento, Lambro, Mingardo, Bussento, Bussentino.

### MATRICE DI VALUTAZIONE DEGLI IMPATTI

Sensibilità del paesaggio		Intensità degli effetti		
		Bassa	Media	Elevata
Bassa	Trascurabile	Bassa	Media	
Media	Bassa	Media	Elevata	
Alta	Media	Elevata	Molto Elevata	

### VALUTAZIONE DEGLI IMPATTI PER AMBITO

Ambito	Grado di sensibilità	Impatto complessivo in fase di esercizio	Impatto residuo post mitigazione
N° Ambito	medio	basso	trascurabile

### VALUTAZIONE DEGLI IMPATTI SUI VINCOLI

AMBITI	Vincolo paesaggistico (artt. 136 e 142 del D.Lgs 42/2004)	Intensità degli effetti	Impatto complessivo in fase di esercizio	Impatto residuo post mitigazione
N° Ambito	Tipologia di vincolo paesaggistico	medio	basso	trascurabile

- Interventi di mitigazione ambientale
- Aree di cantiere con previsione di ripristino ambientale ante operam
- 1** Paesaggio antropizzato della Piana del Sele
- 2** Paesaggio fluviale
- 3** Paesaggio collinare

### AREA A TUTELA PAESISTICA A LIVELLO LOCALE

- Bene immobile vincolato (Comune di Battipaglia e Palmonte)  
Fonte: PUC Comune di Battipaglia e PUC Comune di Palmonte
- Fascia di rispetto dei fossi, delle sorgenti e della costa (Comune di Eboli)  
Fonte: PRG Comune di Eboli

COMMITTENTE:  
 **RFI**  
RETE FERROVIARIA ITALIANA  
GRUPPO FERROVIE DELLO STATO ITALIANE

PROGETTAZIONE:  
 **ITAFERR**  
GRUPPO FERROVIE DELLO STATO ITALIANE

**U.O. ARCHITETTURA, AMBIENTE E TERRITORIO**  
**S.O. AMBIENTE**  
**PROGETTO DI FATTIBILITA' TECNICA ED ECONOMICA**  
**LINEA SALERNO – REGGIO CALABRIA**  
**NUOVA LINEA AV SALERNO – REGGIO CALABRIA**  
**LOTTO 1A BATTIPAGLIA – ROMAGNANO**  
**RELAZIONE PAESAGGISTICA AI SENSI DEL D.P.C.M. 12/12/2005**

Carta di sintesi degli impatti e localizzazione degli interventi di mitigazione - Tav. 12 di 13  
SCALA:  
**1:5.000**

COMMESSA LOTTO FASE ENTE TIPO DOC. OPERA/DISCIPLINA PROGR. REV.  
**RC1E A1 R 22 N5 I M 0 0 0 2 0 3 9 B**

Rev.	Descrizione	Redatto	Data	Verificato	Data	Approvato	Data	Autorizzato Data
A	Emissione esecutiva	ATI Siragusa - Antonio SPA - Tursani Consoli	Novembre 2021	G. Tucci	Novembre 2021	I. D'Amore	Novembre 2021	C. Egipolati Novembre 2021
B	Emissione esecutiva	ATI Siragusa - Antonio SPA - Tursani Consoli	Novembre 2021	G. Tucci	Novembre 2021	I. D'Amore	Novembre 2021	C. Egipolati Novembre 2021

File: RC1EA1R22N5IM0002039B.dwg n. Elab.: X