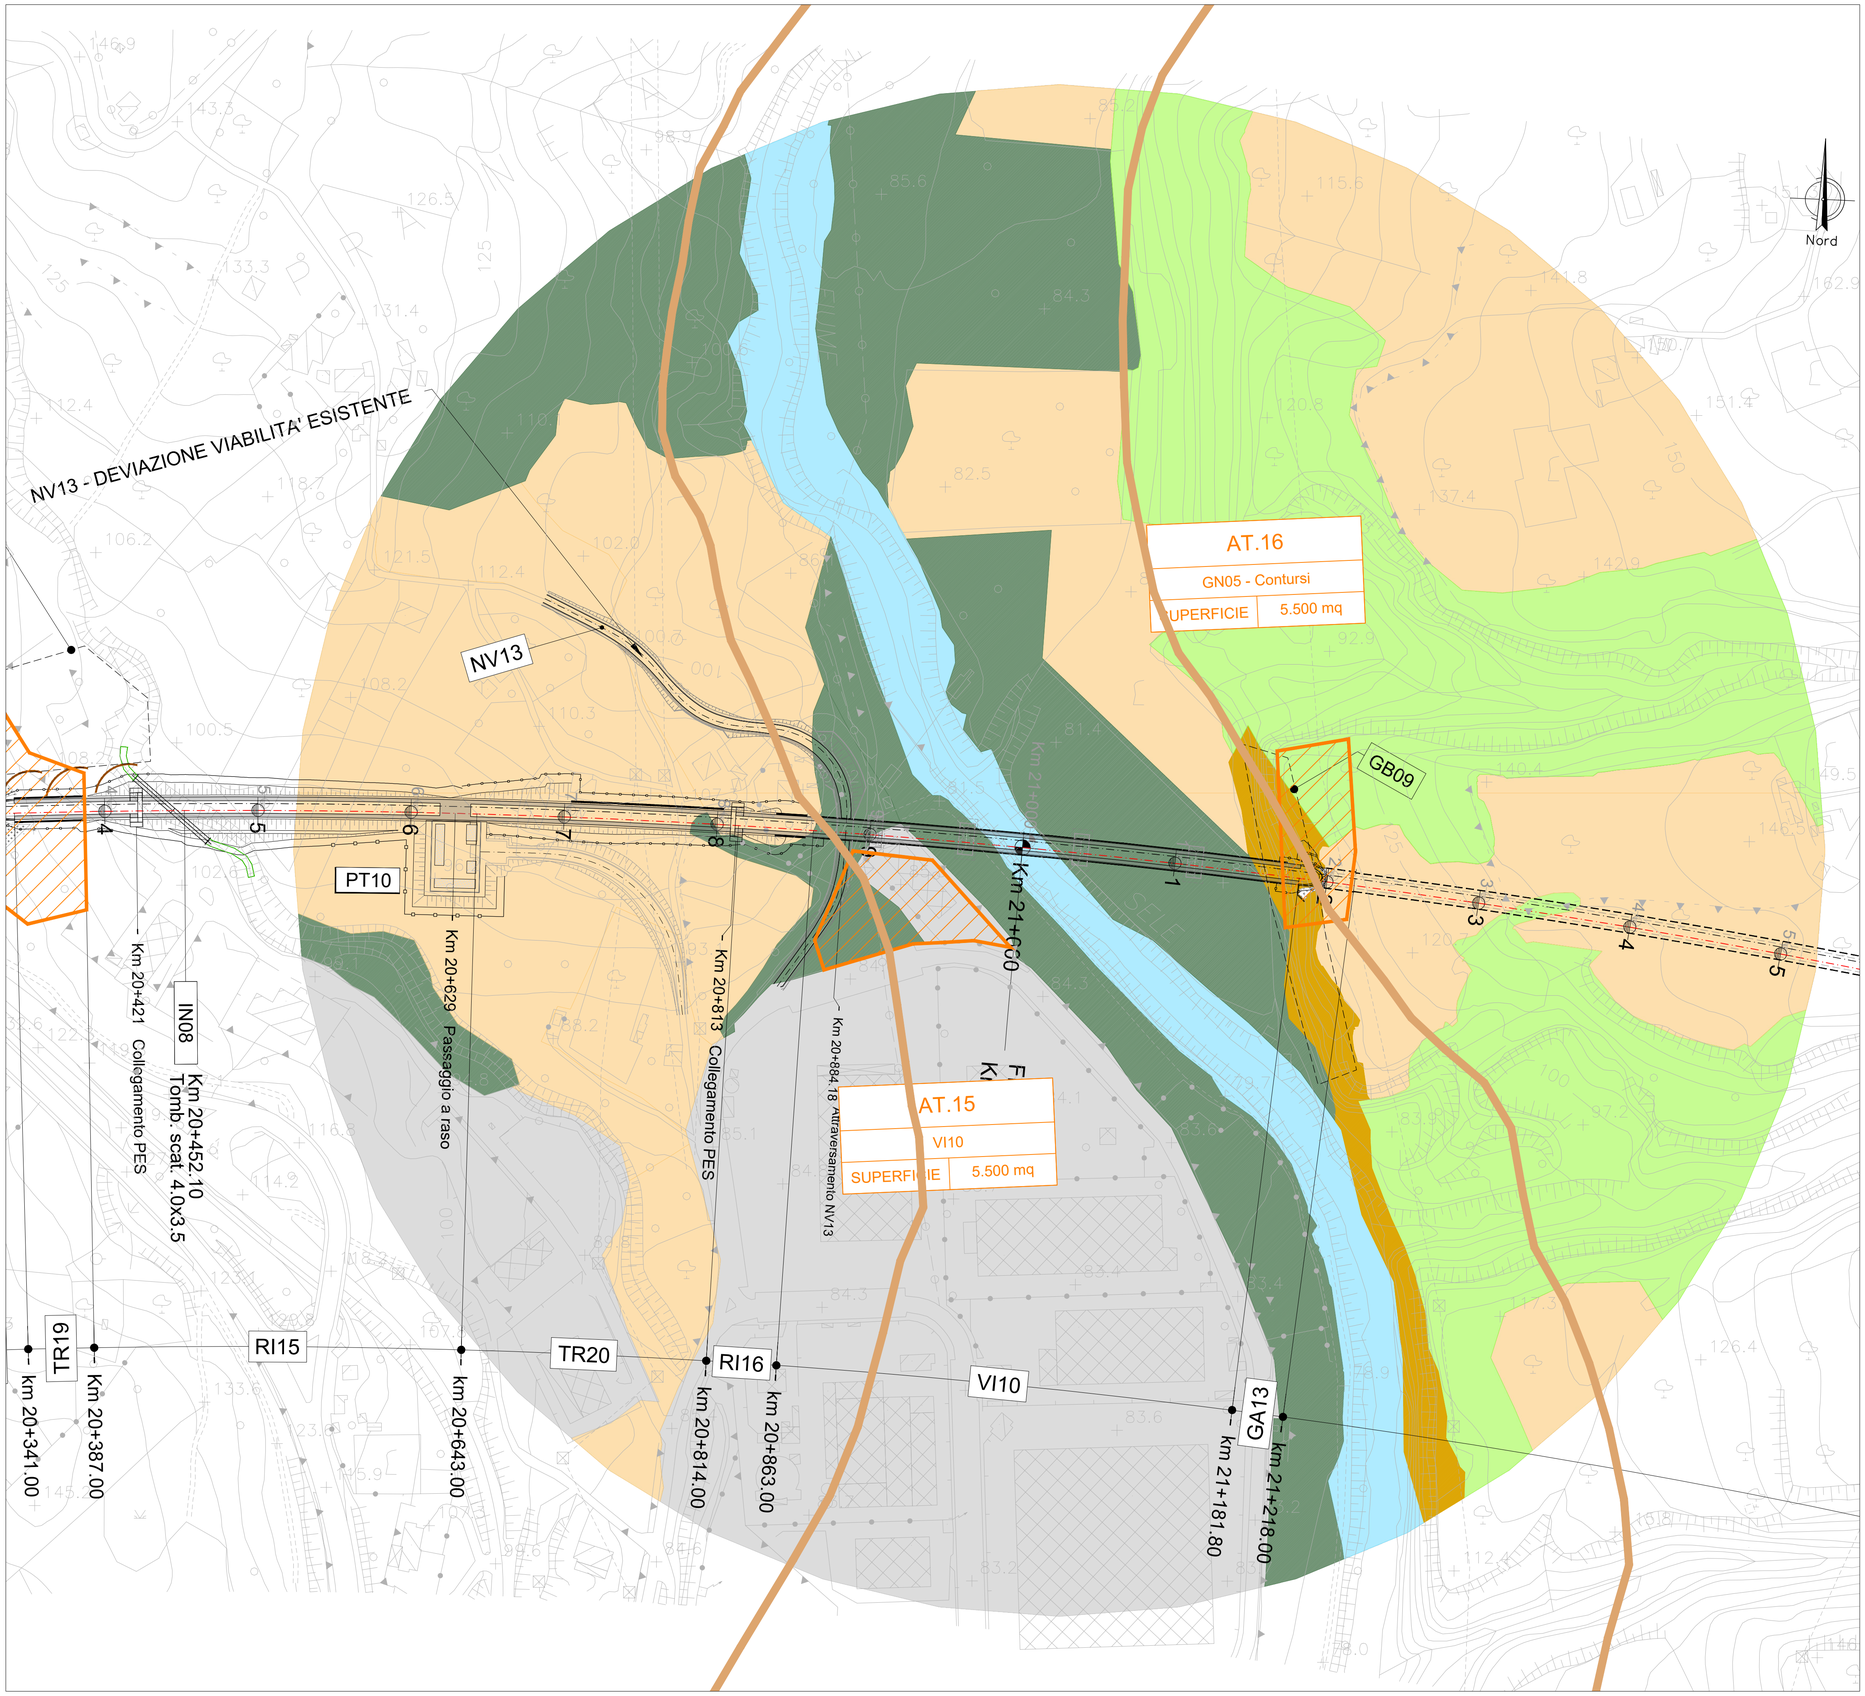

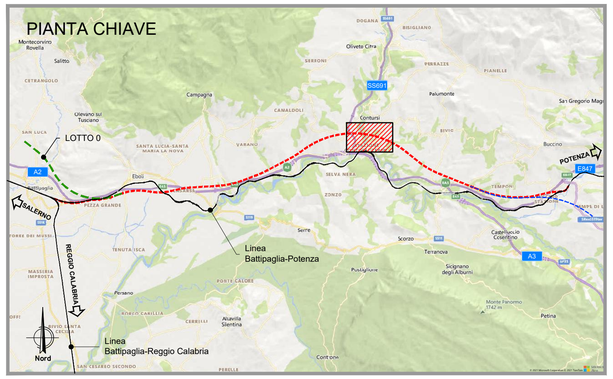

LEGENDA

- ASSE DI PROGETTO LOTTO "1A"
- AREE DI CANTIERE
- ZPS - IT8050021 - "Medio Corso del Fiume Sele-Persano"
- ZSC IT8050049 "Fiumi Tanagro e Sele"

TIPOLOGIE DI VEGETAZIONE E DI HABITAT (*)

- Siti produttivi
- Colture estensive
- Vegetazione naturale in evoluzione, roveti e pascoli
- Vegetazione rupicola con leccio
- HABITAT "91M0"
- HABITAT "92A0"

*Elaborazione sulla base dei rilievi effettuati a partire dalla Carta Natura

COMMITTENTE:

RFI RETE FERROVIARIA ITALIANA
GRUPPO FERROVIE DELLO STATO ITALIANE

PROGETTAZIONE:

ITALFERR
GRUPPO FERROVIE DELLO STATO ITALIANE

U.O. ARCHITETTURA, AMBIENTE E TERRITORIO
S.O. AMBIENTE

PROGETTO DI FATTIBILITA' TECNICA ED ECONOMICA

LINEA SALERNO – REGGIO CALABRIA
NUOVA LINEA AV SALERNO – REGGIO CALABRIA
LOTTO 1A BATTIPAGLIA – ROMAGNANO

RELAZIONE DI INCIDENZA

Carta della vegetazione e degli habitat

SCALA: 1:2.000

COMMESSA	LOTTO	FASE	ENTE	TIPO DOC.	OPERA/DISCIPLINA	PROGR.	REV.
RC1E	A1	R	22	N6	IM0003	001	A

Rev.	Descrizione	Redatto	Data	Verificato	Data	Approvato	Data	Autorizzato Data
A	Emissione esecutiva	ATI Sintagma - Ambiente MPA - Tecnet Ecotel Francesca Tarducci	Novembre 2021	G. Tucci G. Deriu	Novembre 2021	F. Ferrari	Novembre 2021	C. Ecolani Novembre 2021 ITALERR S.p.A. Dott. Agronomo C. Ecolani Ordine Agronomi e Forestali di Roma n. 1000 Dott. Agr. Carlo Ecolani

RC1E.A.1.R.22.N6.IM.00.0.3.001.A