


Cabina di RACCOLTA

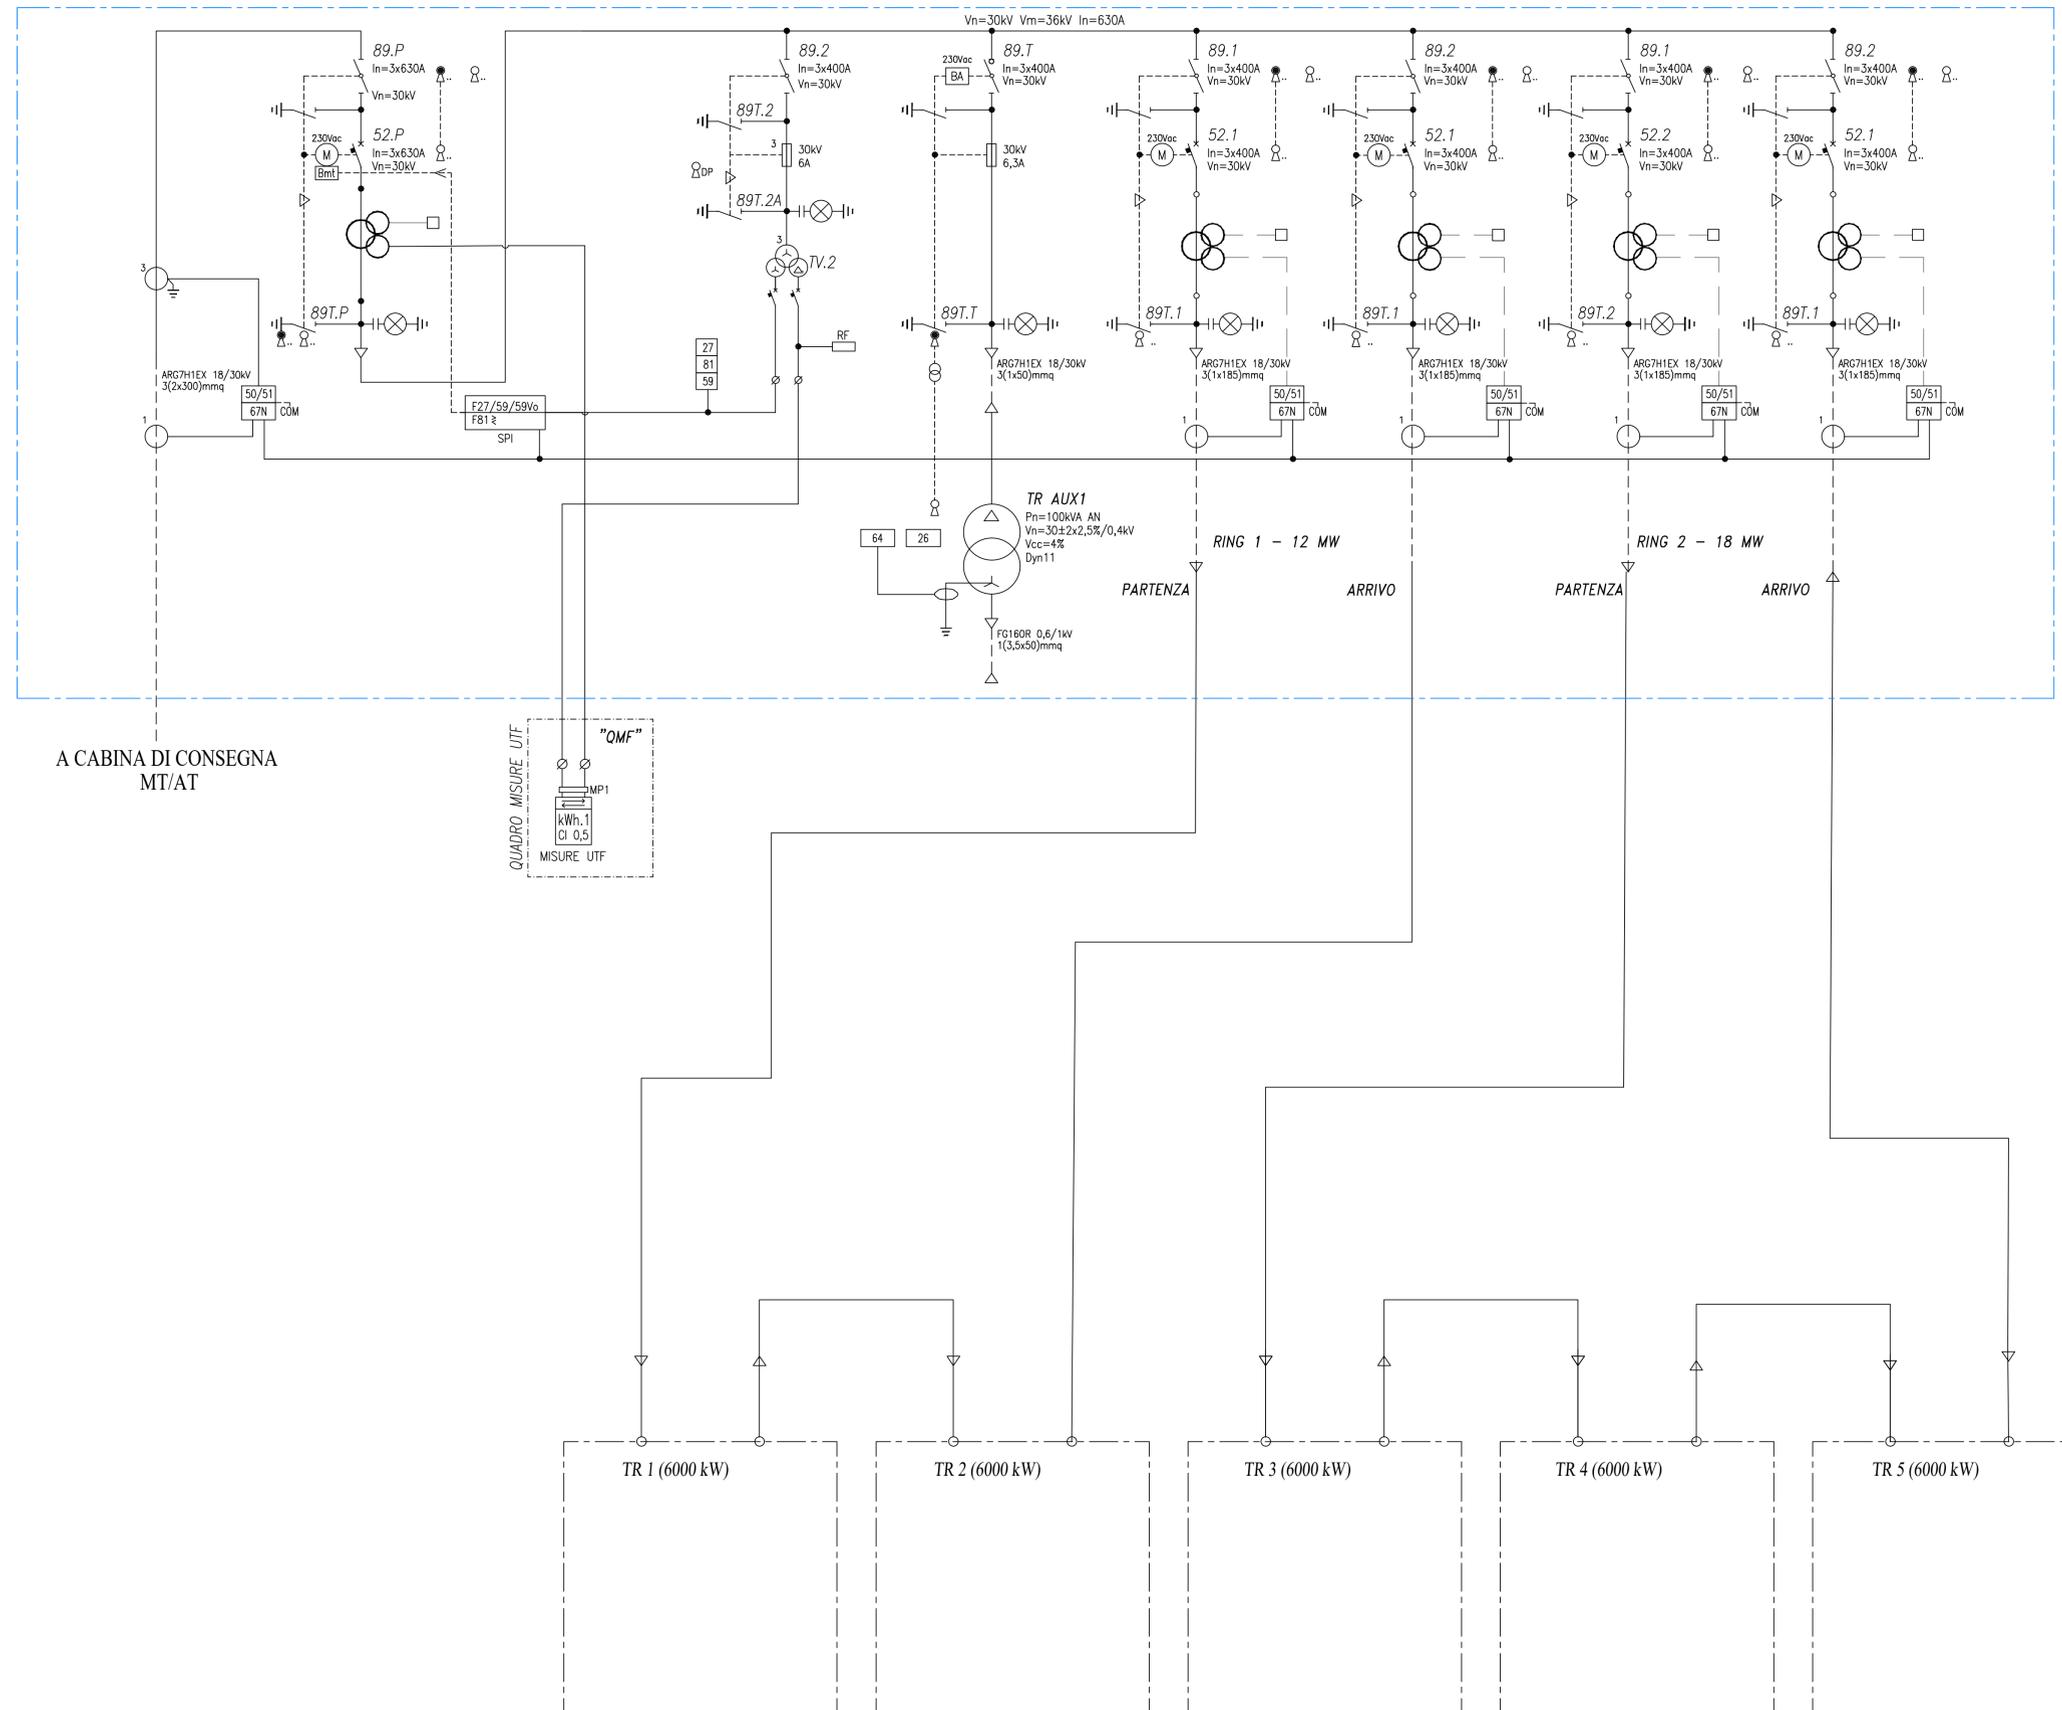

A CABINA DI CONSEGNA
MT/AT

"OMF"
MP1
kWh.1
Cl. 0,5
MISURE UTF

TR 1 (6000 kW)

TR 2 (6000 kW)

TR 3 (6000 kW)

TR 4 (6000 kW)

TR 5 (6000 kW)



CITTA' DI FRANCOFONTE

REGIONE SICILIA

IMPIANTO AGROVOLTAICO "DAFNE"
della potenza di 29.313 MW in DC
PROGETTO DEFINITIVO

COMMITTENTE:



ZARAGOZA
DAFNE SOLE S.R.L.
GRUPPO EMPRESARIAL ZARAGOZA

DAFNE SOLE srl
Via Cardinale Agostino Ciasca, 9
70126 Bari
VAT: 08245440725
Tel: 0039 3408832848

PROGETTAZIONE:



TEKNE
SOCIETA' DI INGEGNERIA

TEKNE srl
Via Vincenzo Gobetti, 11 - 70123 ANDRIA
Tel +39 0883 933714 - 552041 - Fax +39 0883 952915
www.guppoleone.it e-mail: cont@gruppoone.it

PROGETTISTA: Ing. Renato Pertuso (Direttore Tecnico) LEGALE RAPPRESENTANTE: dott. Renato Mansi




PD	SCHEMA UNIFILARE GENERALE	Tavola: IE02
PROGETTO DEFINITIVO		File name: 7661470E0327m1u1eRegno084FClog
Data 1° emissione: Settembre 2021	Redatto: G. POLICASTRO	Verificato: G. PERTUSO
Approvato: R. PERTUSO	Scala: -	Protocollo Tekne: TKA644