



Particolare cavidotto AT su terreno

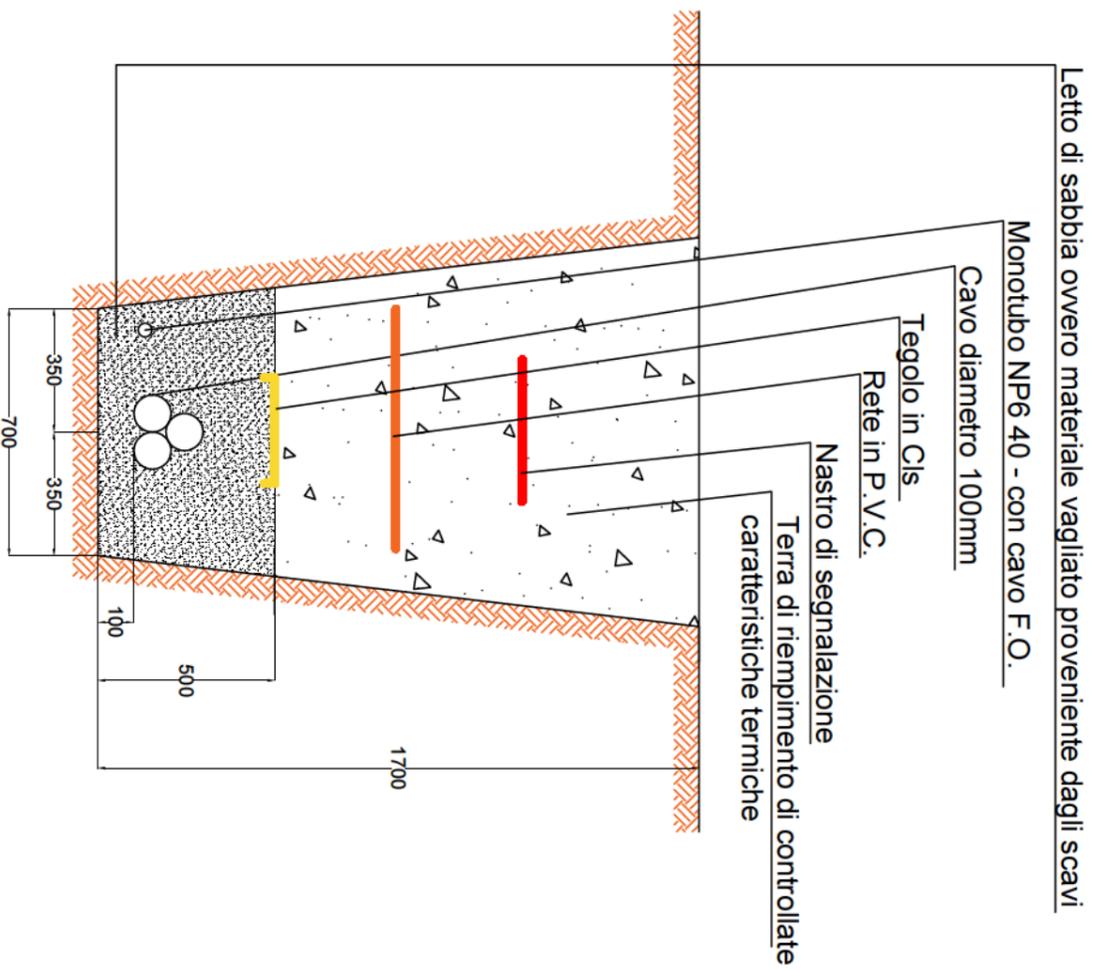

Particolare cavidotto AT su strada asfaltata

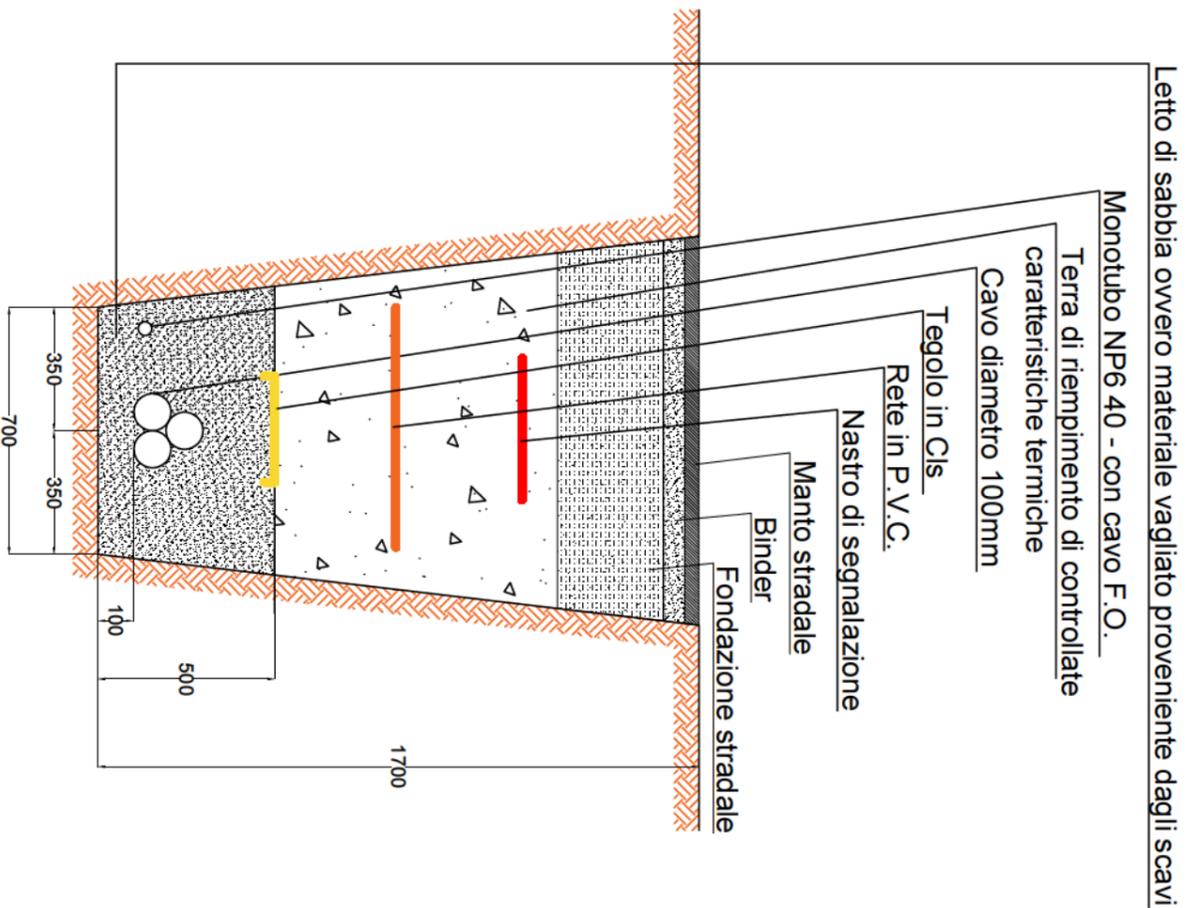

Progetto di realizzazione di un impianto fotovoltaico e opere connesse nei Comuni di Francoforte (SR) e Vizzini (CT), denominato Dafne Sole CP 201900896

Elaborato: Sezione cavo AT  
 Numero foglio  
 1/1

IDENTIFICAZIONE ELABORATO			
Livello progettazione	Codice	Data	Scala
Definitivo	PM3 sezione cavo AT	16/12/2020	1:30
			00

*[Handwritten signature]*  
 DAFNE SOLE S.R.L.  
 Via Cardinale Gennaro, 9  
 31021 - 31022 - 31023 - 31024  
 041 000000

