NUOVO GRUPPO DI MISURA FISCALE

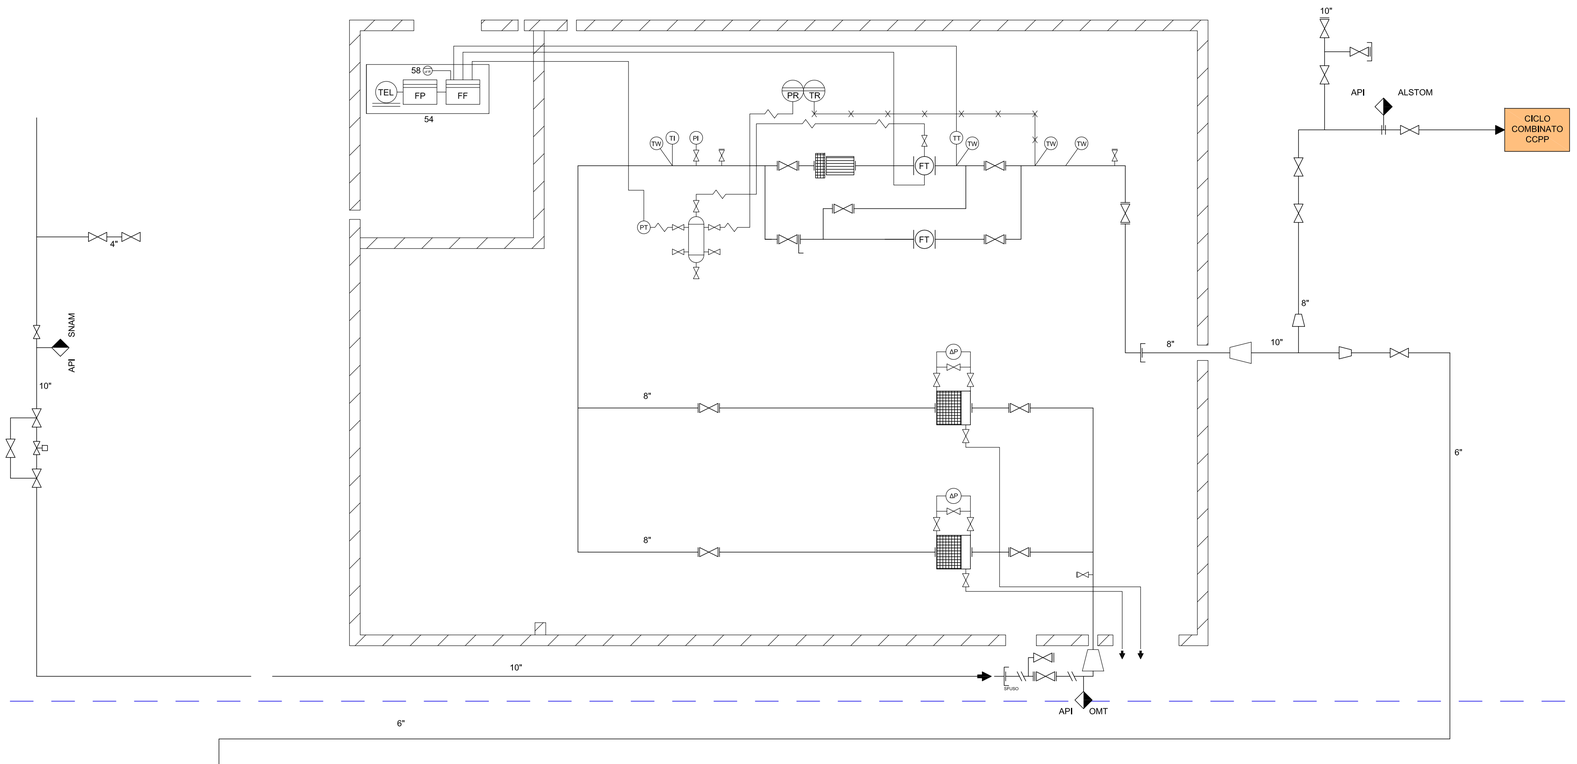

CABINA METANO ESISTENTE

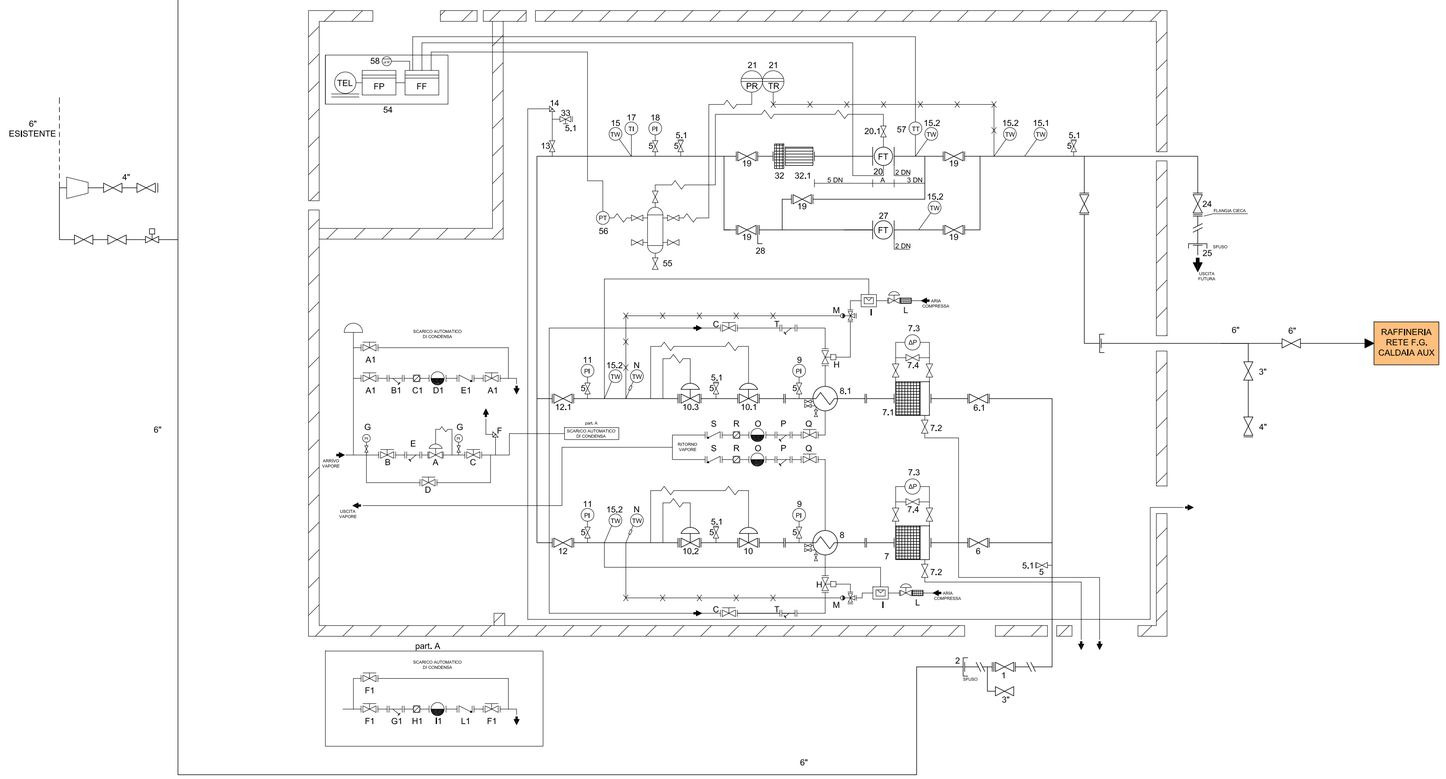

REV.	DATA	DESCRIZIONE	DISEGNATO	CONTROLLATO	APPROVATO
0	16/04/12	EMESSO PER COMMENTI	CST	PIACENTE	LODATO

SOCIETA'

apienergia

API REFINERY FALCONARA–ITALY
CCPP NATURAL GAS CONVERSION

CST
compagnia servizi tecnici s.r.l.

DISEGNATO	CST
CONTROLLATO	PIACENTE
APPROVATO	LODATO
NOME CAD	–
DATA	16/04/12
SCALA	–

Impianto di Riduzione e Misura
per Gas Metano e
Nuovo Gruppo di Misura Fiscale
Assetto con alimentazione
sito da 6" esistente

UNITA'	GRUPPO ARCHIVIO	FORM.	NUMERO DISEGNO API	REV.	FOGLIO	1
					DI	1