

PORTALE LATO ITALIA
TETE COTE ITALIE

Entrata galleria
Entrée galerie
PM 12875.02
Q 1300.992

0,528 %
2,711 %
Rv = 3000m
tv = 32,745m
fv = 0,178



ITALIA/ITALIE

Camera di montaggio lato IT
Chambre de montage côté IT

FRANCIA/FRANCE

		1250,00		km 10,0		km 10,5		km 11,0		km 11,5		km 12,0		km 12,5		1000	
Galleria di sicurezza Galerie de sécurité	Scala distanze Echelle distances																
	Distanze parziali e progressive Interdistances partielles et cumulées	310,50 311,00 364,90 225,97 350,10 354,90 352,50 232,09 38,253															
	Quote progetto Cotes projet	1285,550 1285,550 1285,550 1285,550 1285,550 1285,550 1285,550 1285,550 1285,550 1285,550 1285,550 1285,550 1285,550 1285,550 1285,550 1285,550															
	Andamento planimetrico Axe en plan	R = ∞															
		R = 700 R = 30															
Traforo Tunnel routier	Distanze parziali e progressive Interdistances partielles et cumulées	9965,594 10007,094 10317,594 10628,594 10968,591 11033,494 11197,894 11396,394 11745,494 12103,394 12455,594															
	Quote progetto Cotes projet	1281,390 1281,390 1281,390 1281,390 1281,390 1281,390 1281,390 1281,390 1281,390 1281,390 1281,390 1281,390 1281,390 1281,390 1281,390 1281,390															

SCALA GRAFICA - ECHELLE GRAPHIQUE :

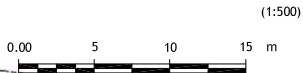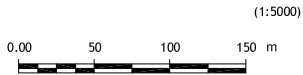

LOMBARDI SA
INGEGNERI CONSULENTI

Traforo Autostrada del Fréjus / Tunnel Routier du Fréjus
COSTRUZIONE GALLERIA DI SICUREZZA / CONSTRUCTION GALERIE DE SECURITE

PROGETTO DEFINITIVO 2006 / PROJET 2006

GALLERIA DI SICUREZZA / GALERIE DE SECURITE
PROFILO LONGITUDINALE 1:5000 / PROFIL EN LONG 1:5000
Km 10.0 - Km 12.9

24.11.2006	PN	Ru	Mo	Aggiornamento / Mise à jour	B
DATA	DISEGNATO	COSTRUITO	VISTO	Nome file :	A
15.09.2006	PH	Ru	Mo	6145.2-P-009A	No. 6145.2-009
Formato : 84x60	Scala : 1:5000/500	No. L. F.	No. Com.		

Progettisti: Ing. Andrea Mordasini, Dott. Ing. Marco Russo - Lombardi SA