


PUNTO DI CONNESSIONE ALLA RTN DI TERNA S.P.A.  
(Collegamento in antenna a 150 kV sul futuro ampliamento della S.E. RTN "ERCHIE" in Provincia di Brindisi)

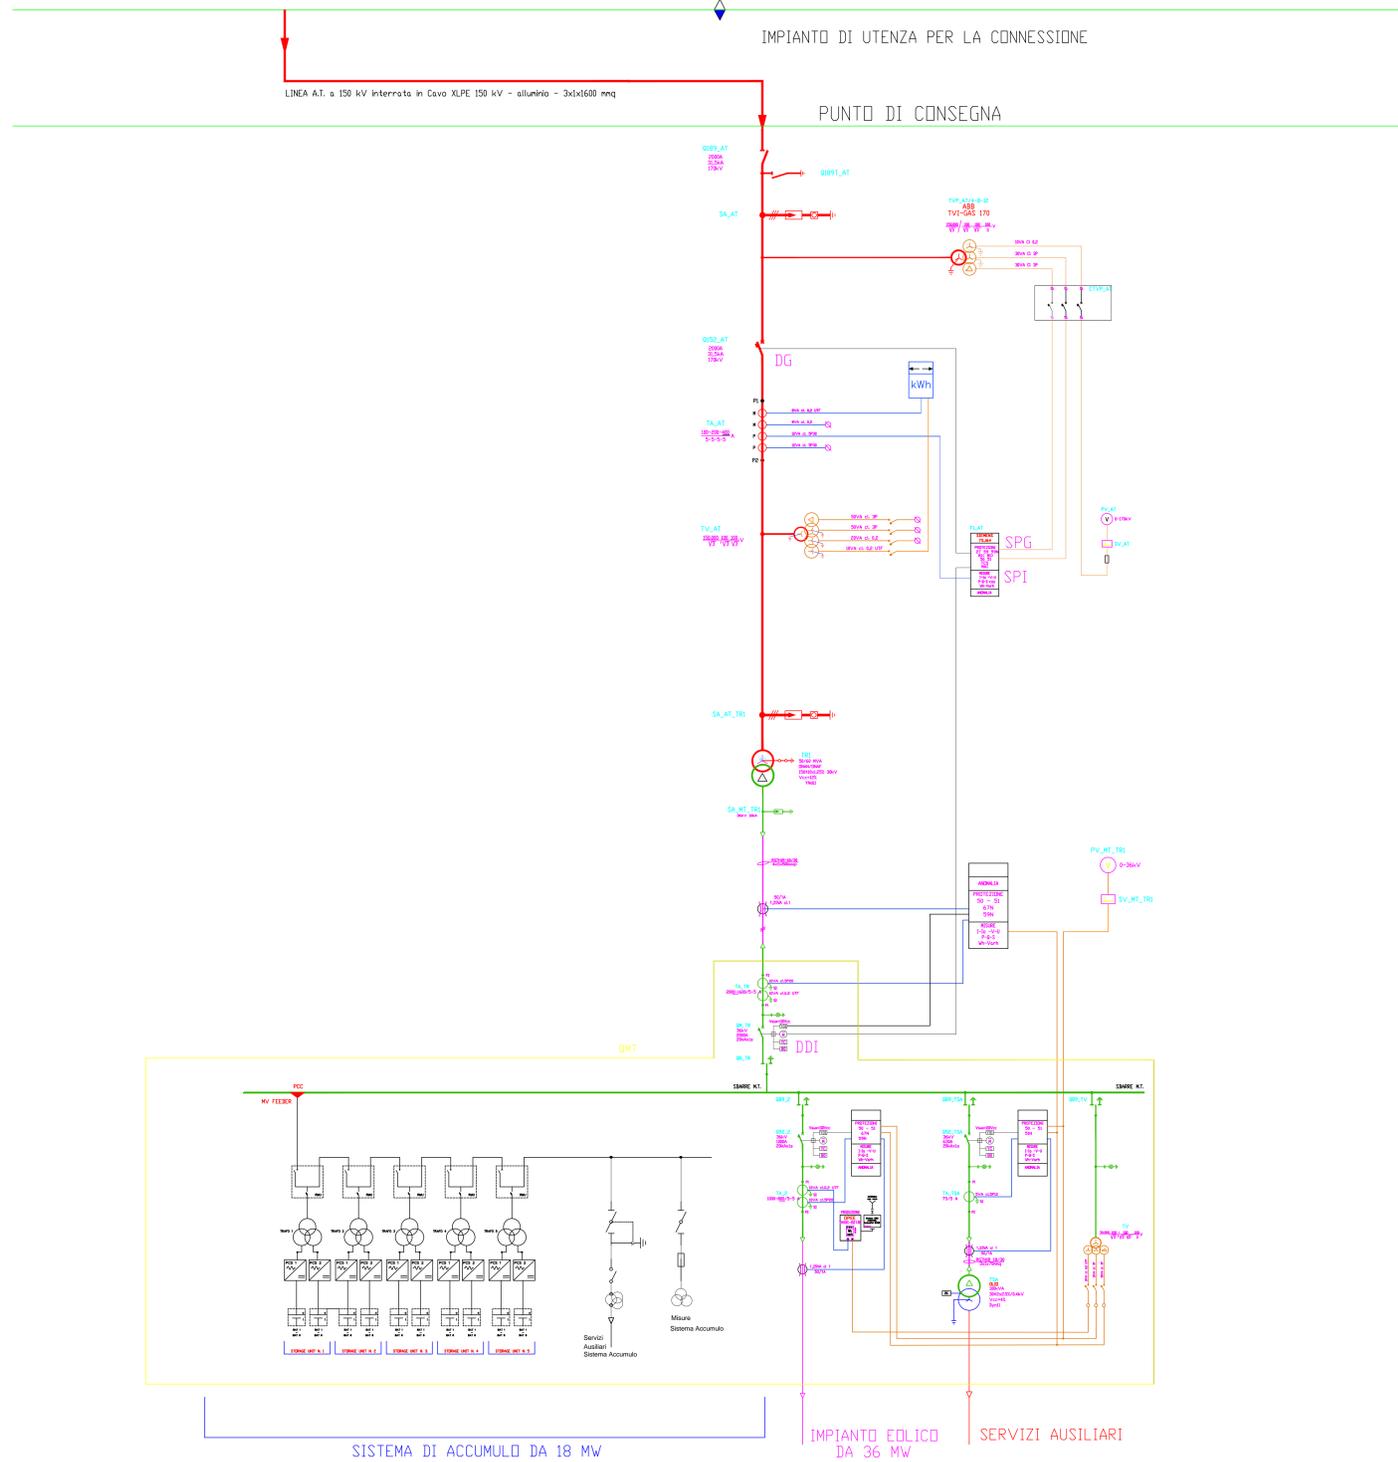

Regione: PUGLIA  
Provincia: LECCE  
Comune: Guagnano

PARCO EOLICO DA 6 WTG da 6 MW/CAD E SISTEMA DI ACCUMULO DELL'ENERGIA DA 18 MW

PROGETTO DEFINITIVO

RICHIEDENTE

**SORGENIA RENEWABLES** SORGENIA RENEWABLES S.r.l.  
Via Alessandro Algardi, 4  
20148 Milano (MI)  
P.IVA: 10300050969

TITOLO:  
SCHEMA ELETTRICO UNIFILARE SOTTOSTAZIONE ELETTRICA UTENTE  
E SISTEMA DI ACCUMULO

Elaborato: **TERNA TAV12**  
Progettista:  
Ing. Gianluca PANTILE  
Ordine Ing. Brindisi n. 803  
Via Del Lavoro, 15/D  
72100 Brindisi  
mailto:gianluca@ingpec.eu  
tel. +39 0831 1939994  
fax +39 0831 548001

Visti / Firme / Timbrati:



Scala N.A. in A0

Data	Revisione	DESCRIZIONE	Disegnato	Verificato e controllato
28.09.2021	0	PRIMA EMISSIONE	Ing. Gianluca PANTILE	Ing. Gianluca PANTILE
REVISIONI				