



1:1500

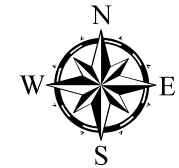

Legenda

- Confine di raffineria
- Tracciato nuova condotta
- Sondaggio di caratterizzazione (2005-2010)
- Sondaggio integrativo

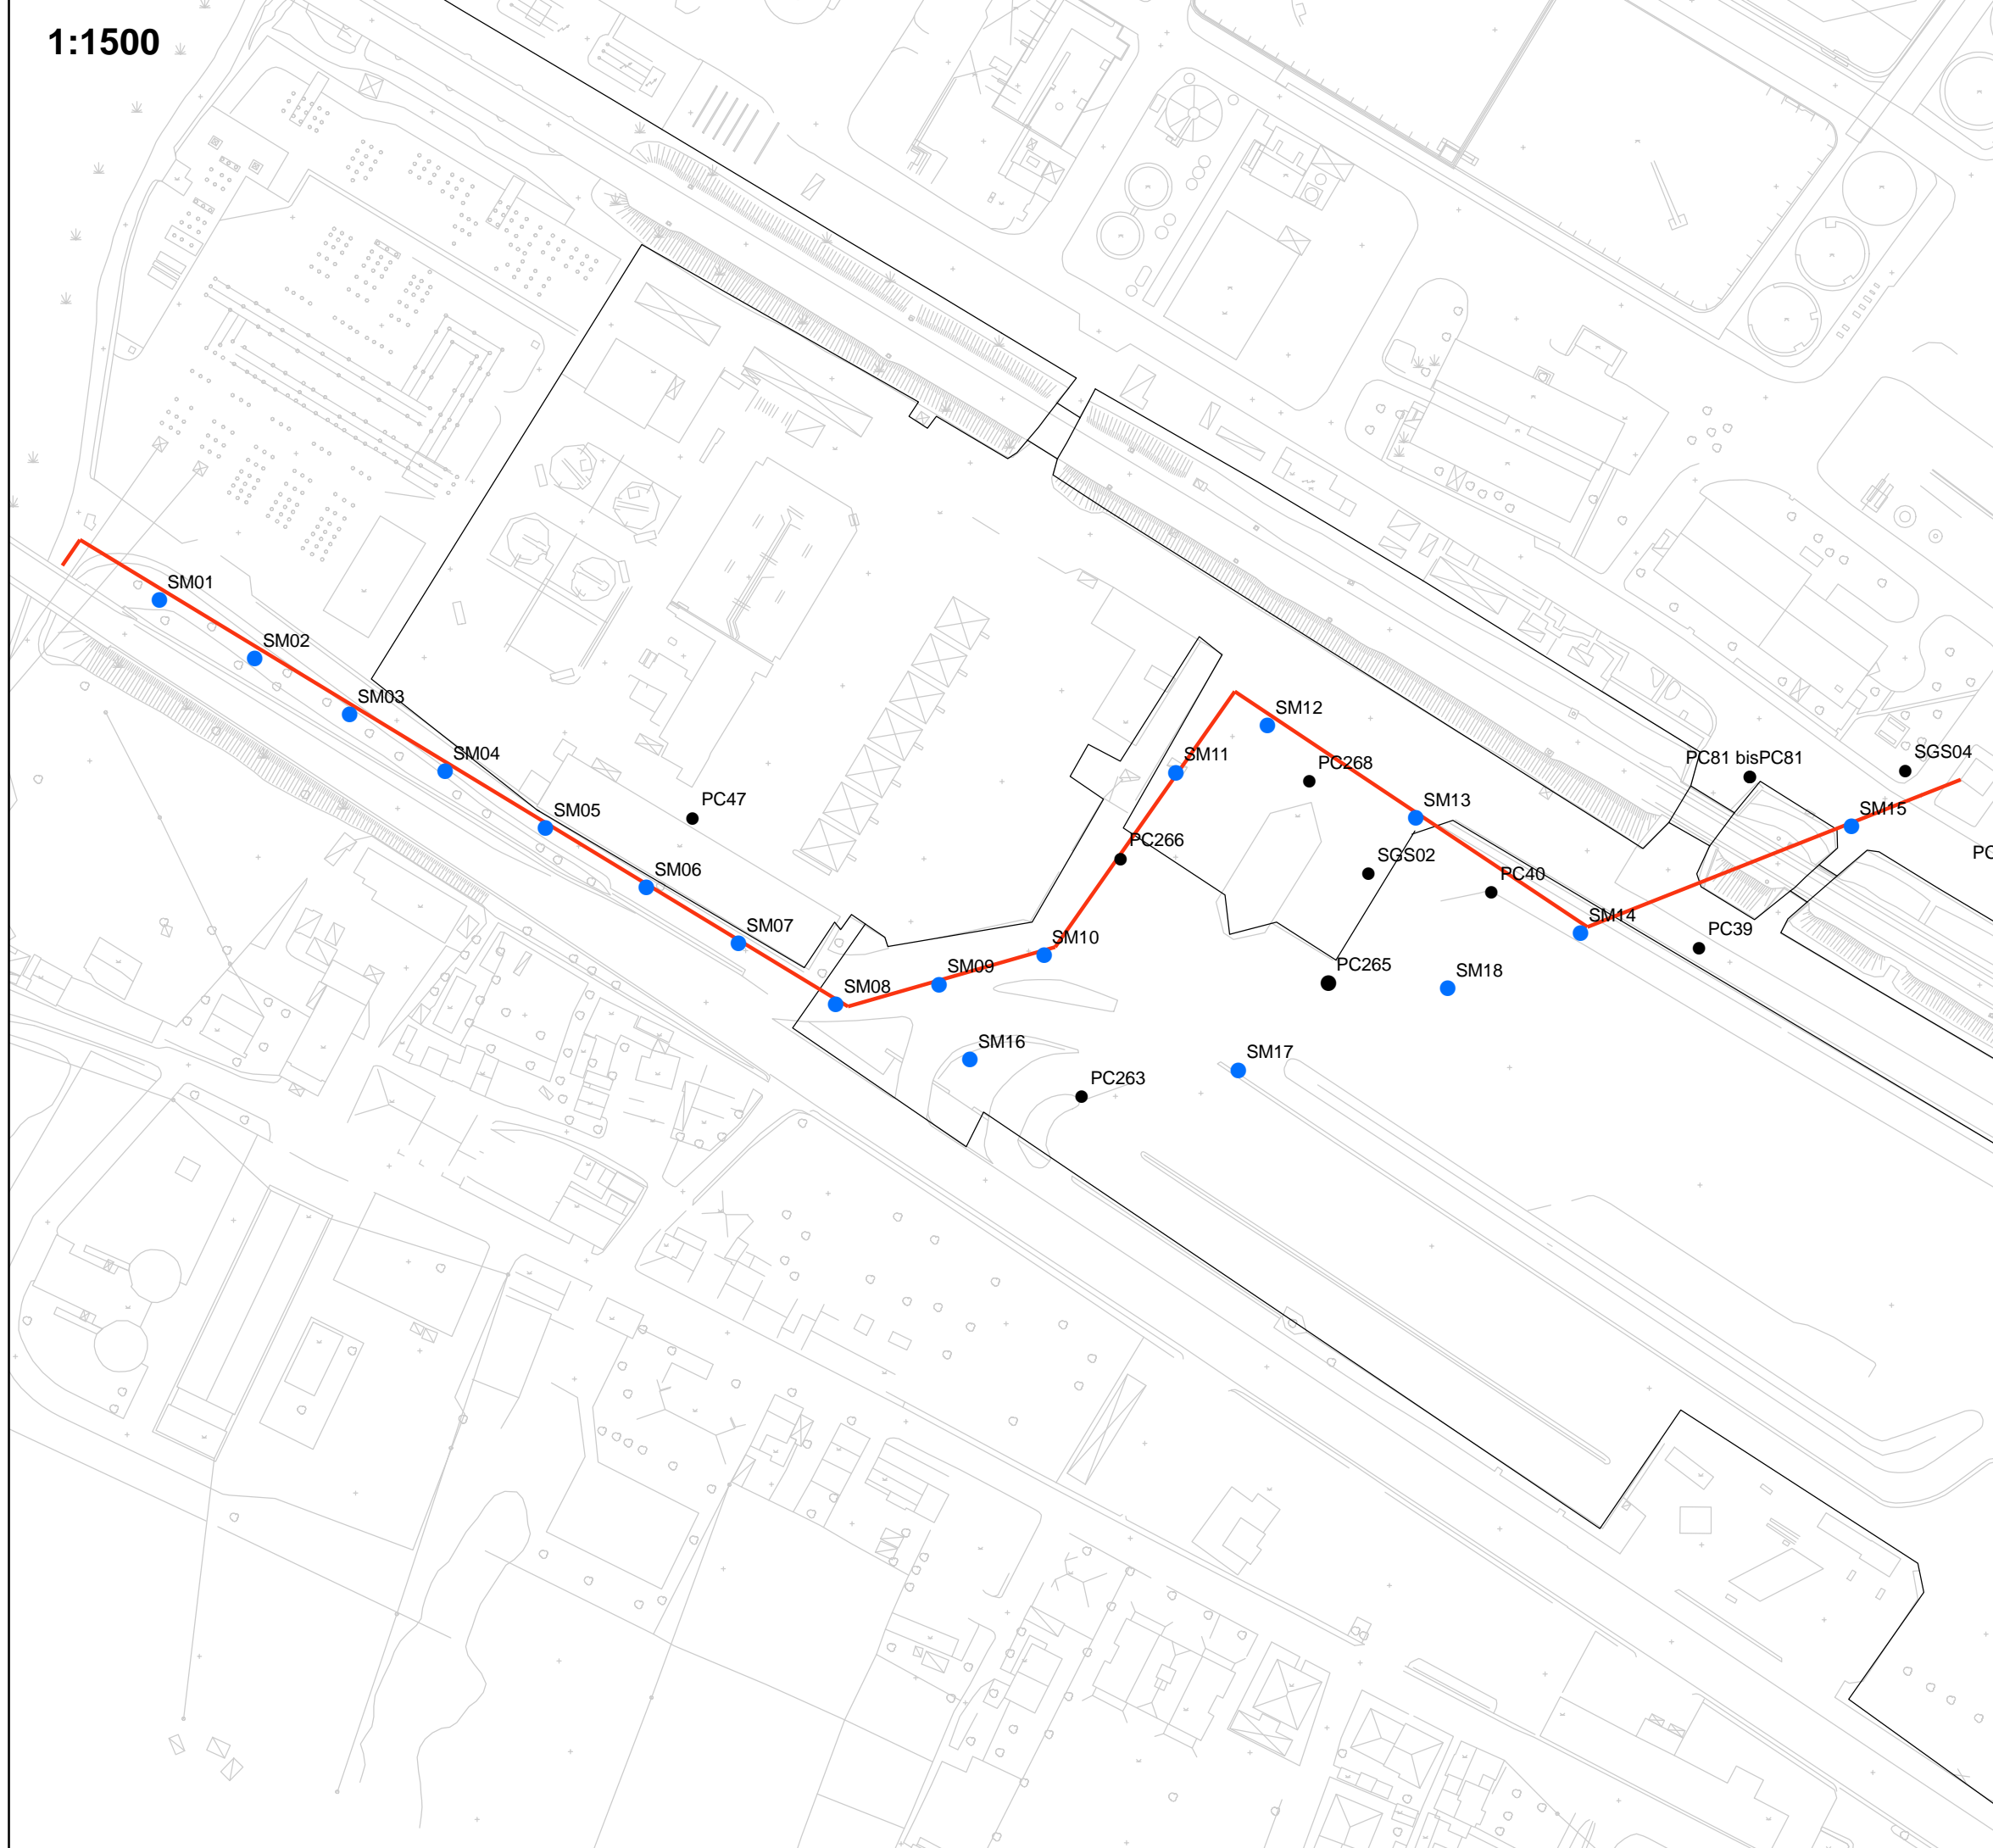

LETTER	DATE	DESCRIPTION	MA	LZ	DA
	28/06/2012	Prima emissione			
REVISIONS			APPROVED FOR CONSTRUCTION		
apienergia		API-REFINERY SITE	DWG. REV.	DATE	
Figura 1: Ubicazione dei sondaggi integrativi		SIGNATURE			
FOSTER WHEELER ITALIANA S.r.l. ENVIRONMENTAL DIVISION		ORDER N°			
<small>THIS DRAWING IS THE PROPERTY OF FOSTER WHEELER ITALIANA AND IS LENT WITHOUT CONSIDERATION OTHER THAN THE BORROWER'S AGREEMENT THAT IT SHALL NOT BE REPRODUCED, COPIED, LENT OR DISPOSED OF DIRECTLY OR INDIRECTLY, NOR USED FOR ANY PURPOSE OTHER THAN THAT FOR WHICH IT IS SPECIFICALLY FURNISHED. THE APPARATUS SHOWN IN THE DRAWING IS COVERED BY PATENTS.</small>		SUPPLIER			
		CONTRACT N°			
		FRAME N°			
		THIS DWG. SUPERSEDED BY	SCALE		
		THIS DWG. SUPERSEDES	1:1500		
		DWG. N°	REV. 0		