
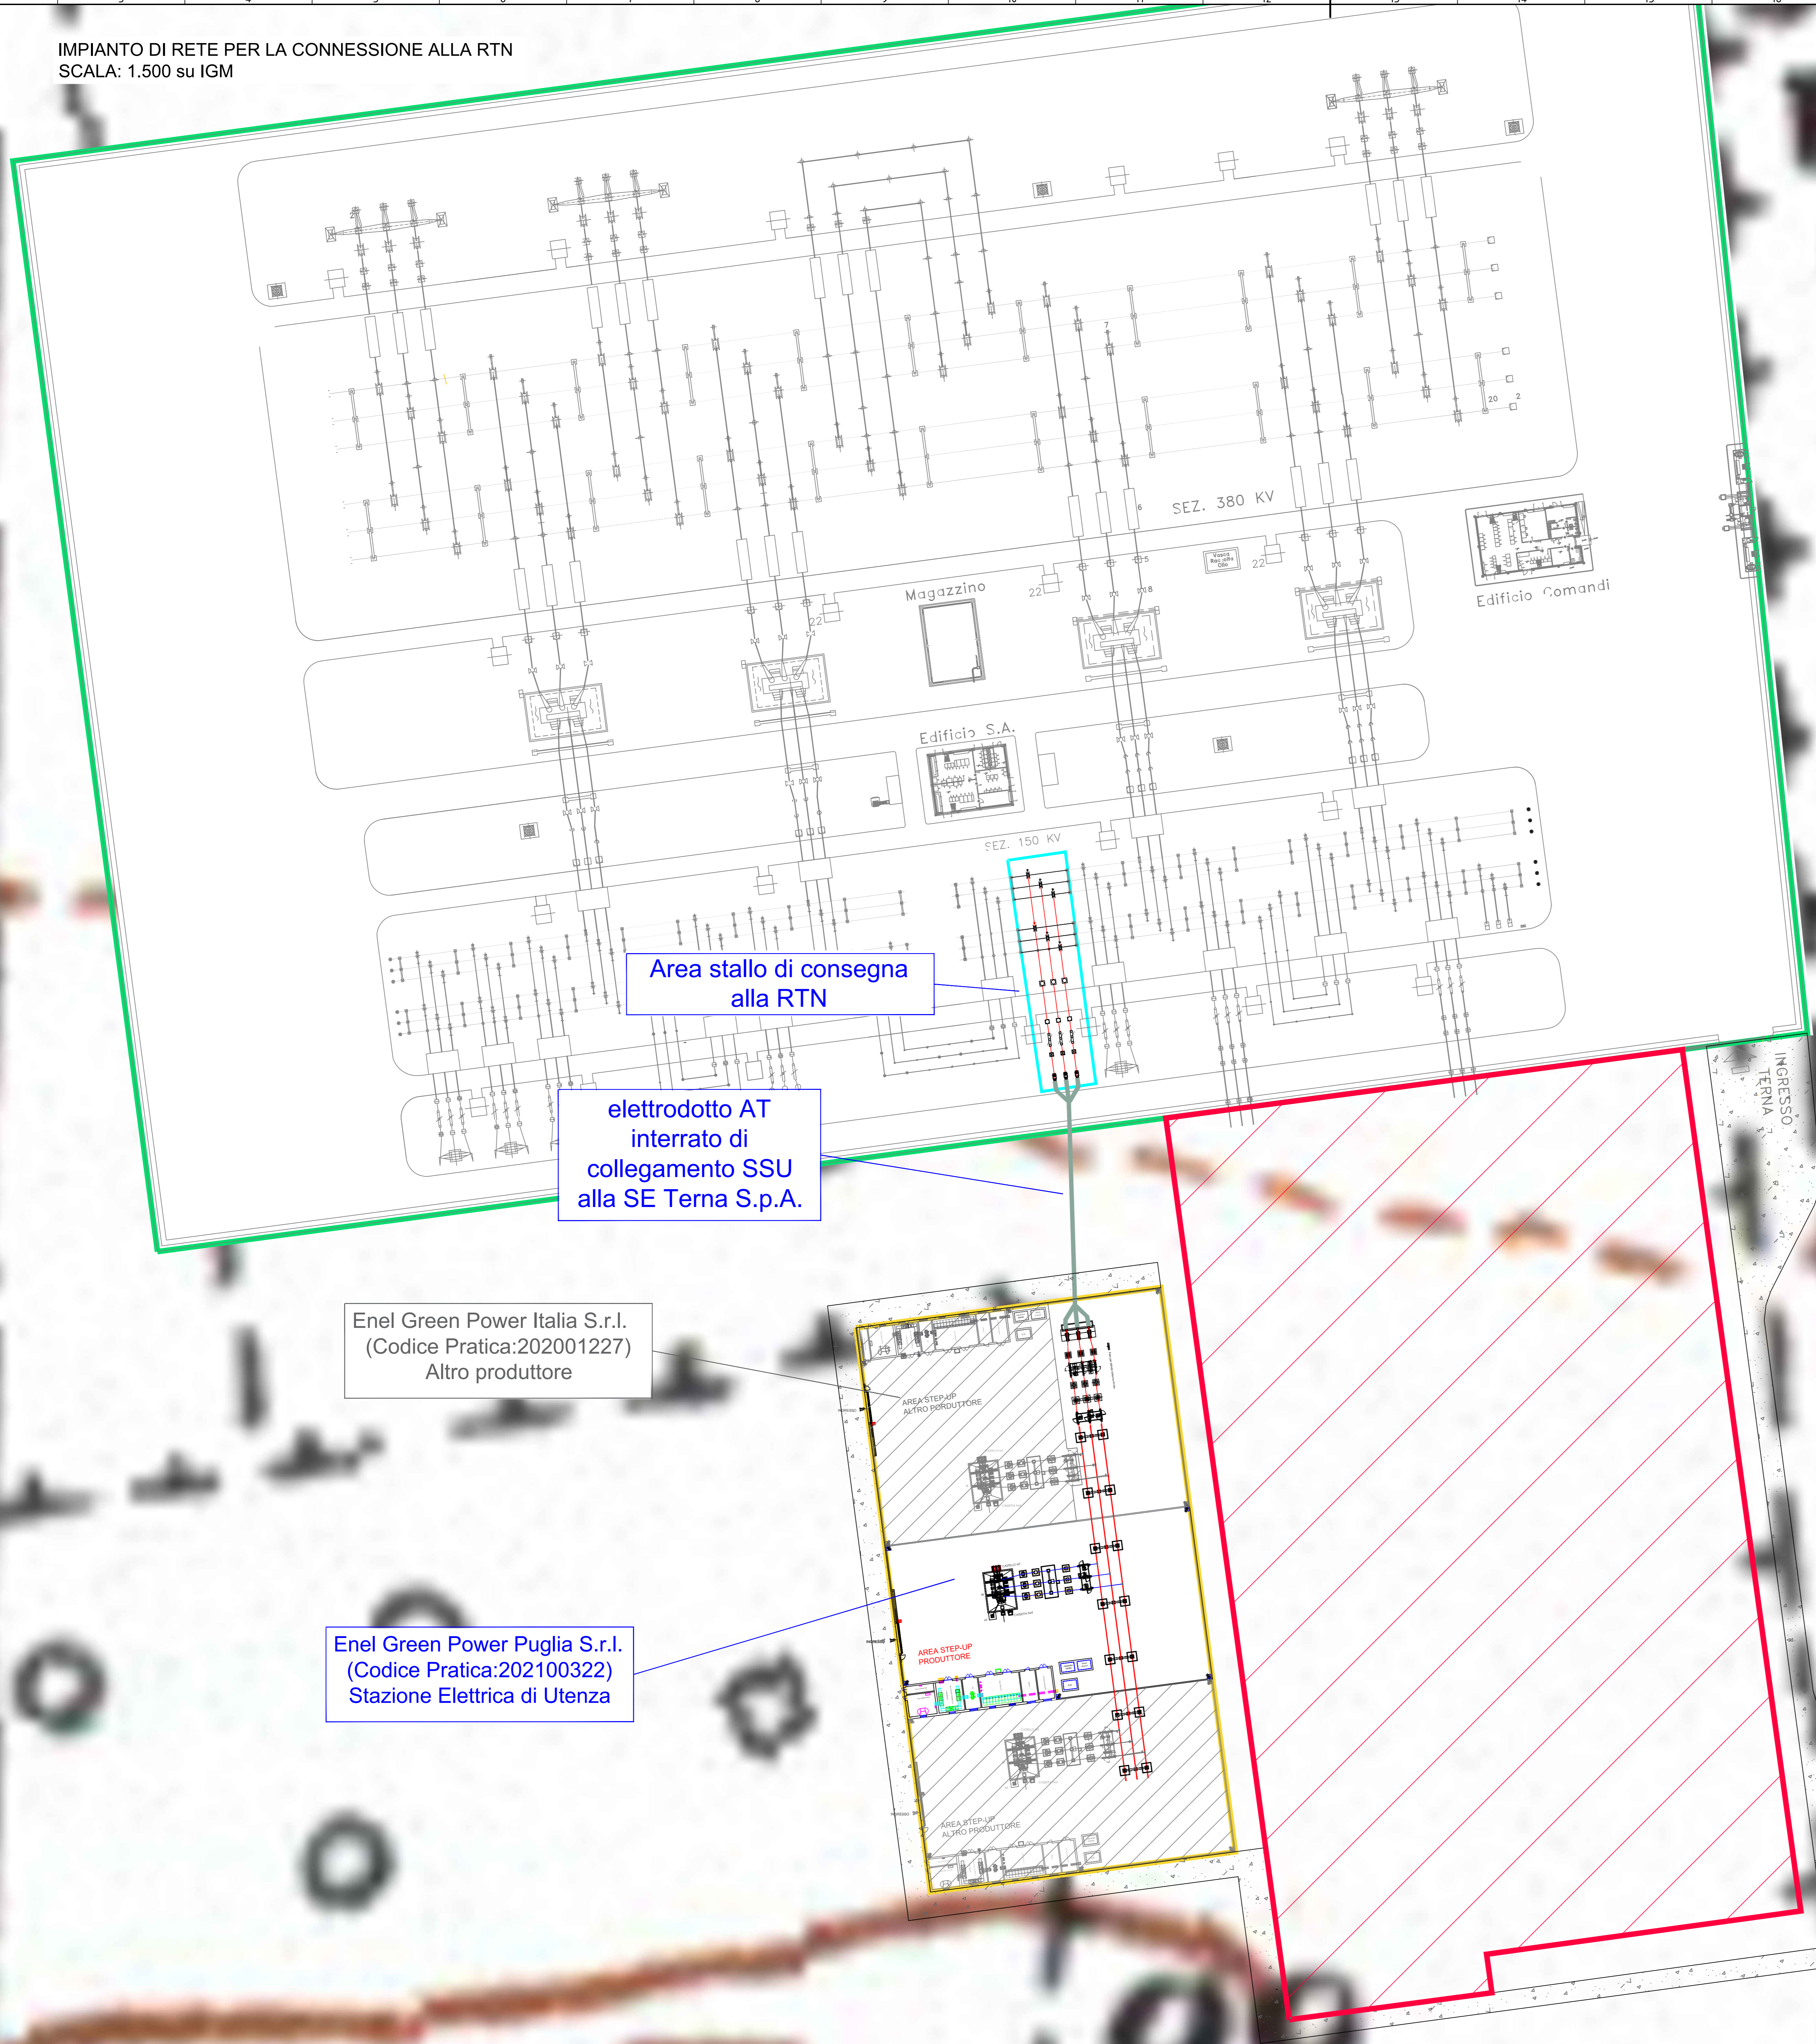


**LEGENDA**

- CAVIDOTTO AT INTERRATO
- Area SSU 150/33kV
- Area Indicativa futura Stazione Elettrica 380/150kV Latiano
- Area altro Produttore
- Area altro Produttore
- Viabilità di accesso alla SSU

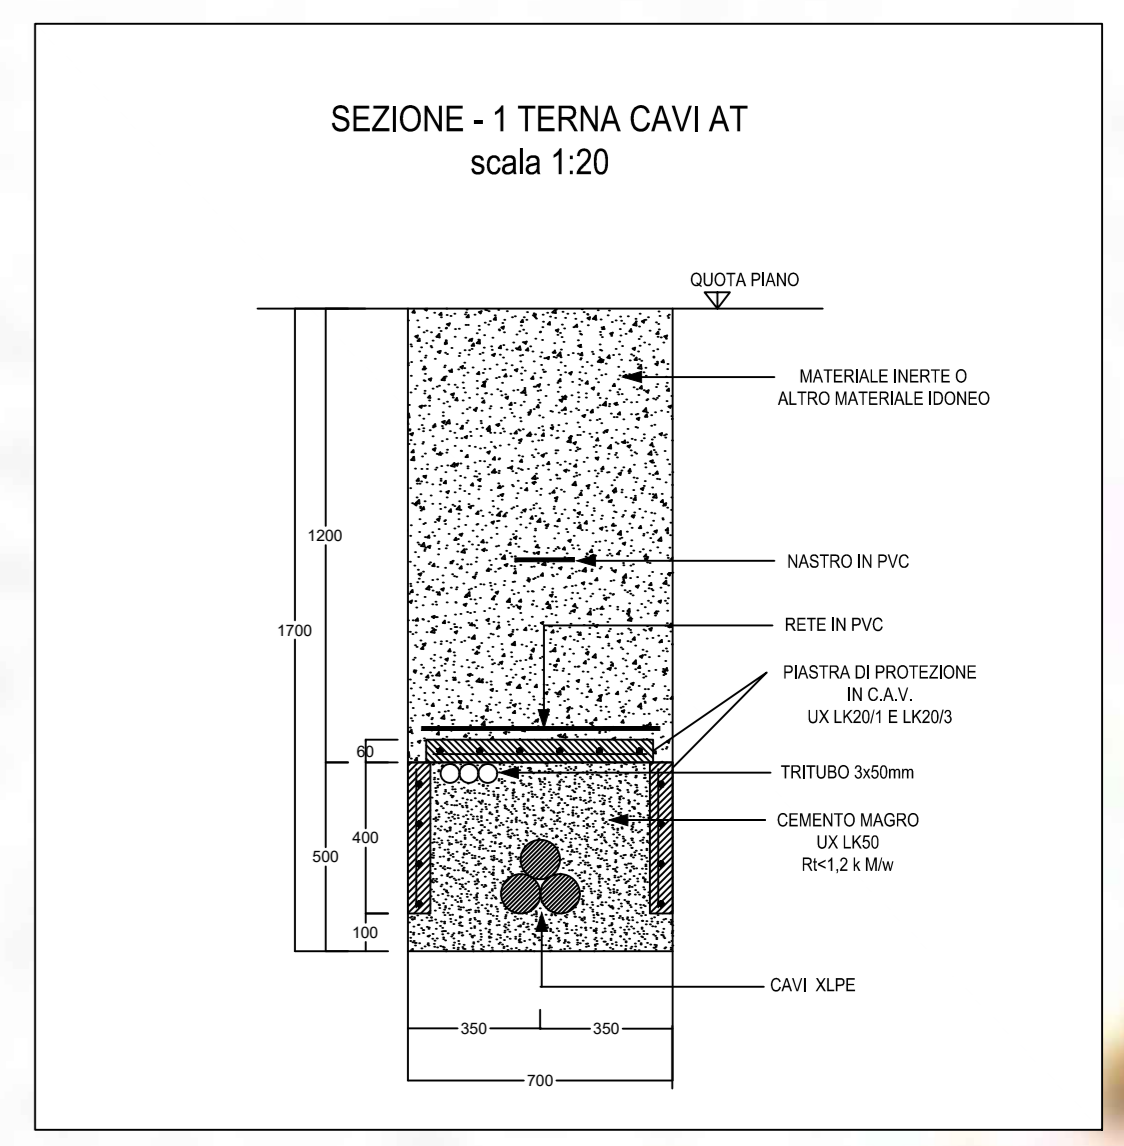

Area stallo di consegna alla RTN

elettrodotta AT interrato di collegamento SSU alla SE Terna S.p.A.

Enel Green Power Italia S.r.l.  
 (Codice Pratica:202001227)  
 Altro produttore

Enel Green Power Puglia S.r.l.  
 (Codice Pratica:202100322)  
 Stazione Elettrica di Utenza

00	25/11/2021	EMISSIONE	SCS Ingegneria	SCS Ingegneria	SCS Ingegneria
REV.	DATE	DESCRIPTION	PREPARED	DRAWN	APPROVED
PROJECT:			IMPIANTO EOLICO DELLA POTENZA 60 MW WIND+30 MW BESS, COMUNI DI MESAGNE E TORRE SANTA SUSANNA (BR)		
FILE NAME:			GRE.EEC.D.24.IT.W.34796.00.097.00		
CLASSIFICATION:	FORMAT:	SCALE:	PLLOT SCALE:	SHEET:	
WIND FARM	A0	1:500	1:1	1 di 1	
UTILIZATION SCOPE:	TITLE:				
Iltr Autorizzativo			Corografia Connessione		
VALIDATION					
VALIDATED BY:	M. BASTIANELLI				
VERIFIED BY:	GROUP:	FUNCTION:	TYPE:	COUNTRY:	PLANT:
COORDINATIONS:	GRE.EEC	D24	ITW	3579600	09700