SEZIONE A–A

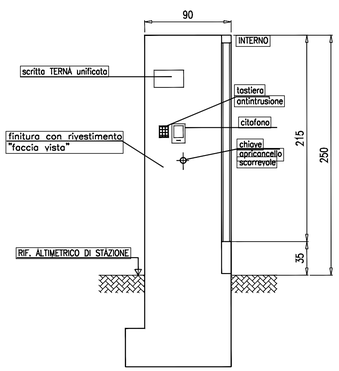

PROSPETTO

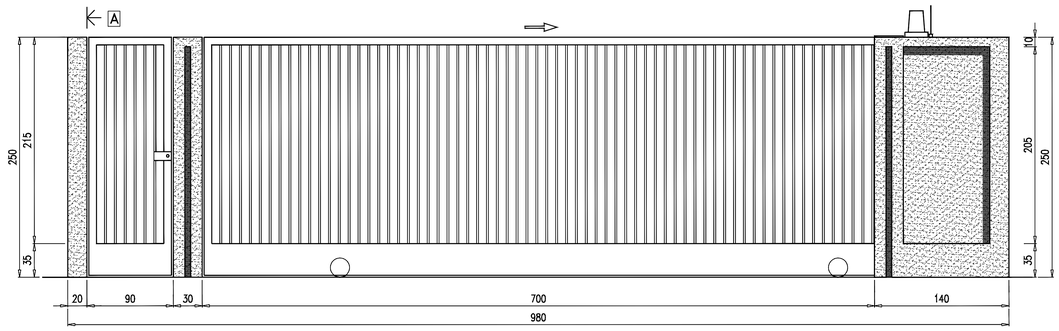

PIANTA

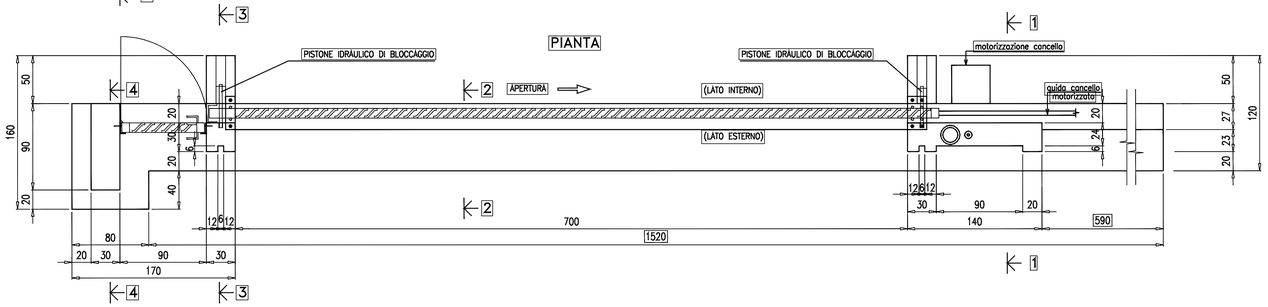

SEZIONE 1–1

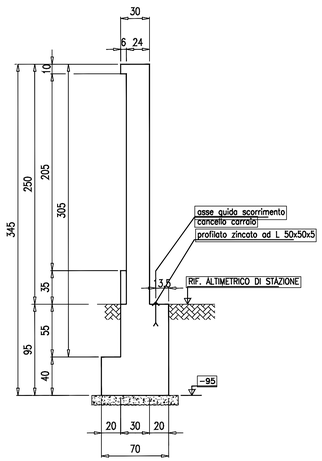

SEZIONE 2–2

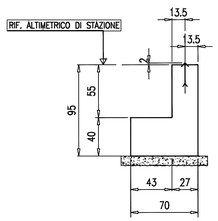

SEZIONE 3–3

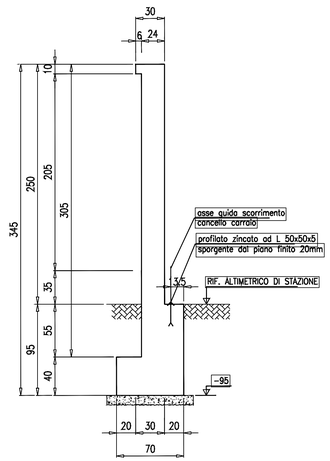

SEZIONE 4–4

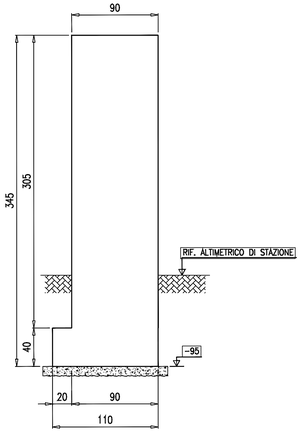

HEPV04 srl
Via Alto Adige n. 160/A - 38121 Trento
Tel: +39.0461.1732700 - Fax: +39.0461.1732799
hepv04srl@pec.it

Progetto / Impianto

IMPIANTO FOTOVOLTAICO "RFVP76"

IMPIANTO DI PRODUZIONE DI ENERGIA DA FONTE SOLARE DI POTENZA MODULI PARI A 62.311 MWp
COMUNE DI LATIANO (BR)

Titolo

Particolare Cancello Accesso

Descrizione

PROGETTO DEFINITIVO IMPIANTO FOTOVOLTAICO RFVP76: OPERE ELETTRICHE

Progettazione
SIET SRL
ing. LUIGI GAETANO BARBERA
via ALESSIO BALDOVINETTI N. 76
00142 ROMA
ing. CIRO MORVILLO

Collaborazione
HELIOPOLIS SPA
ing. ALBERTO ALBUZZI - P.A.T. 2435
via ALTO ADIGE N. 160/A
38121 TRENTO

Visti / Timbri autorizzativi

Committente	Tavola n°	Revisione	Scala
HEPV04 srl	S06	01 Maggio 2020	1:25

Disegni, calcoli, specifiche tecniche e tutte le informazioni contenute e sottomesse in questo documento sono di proprietà della HEPV04 S.r.l. che diffida di riprodurre il documento interamente o in parte e di rivelarne il contenuto.