

RIFERIMENTO

DOC. CLAM-GT1-A-IIT-P-SC-001, CENTRALE DI TELERISCALDAMENTO LAMARMORA
TURBINA A GAS COGENERATIVA, SCHEMA DI PROGETTO, Rev.0 15/07/2021.

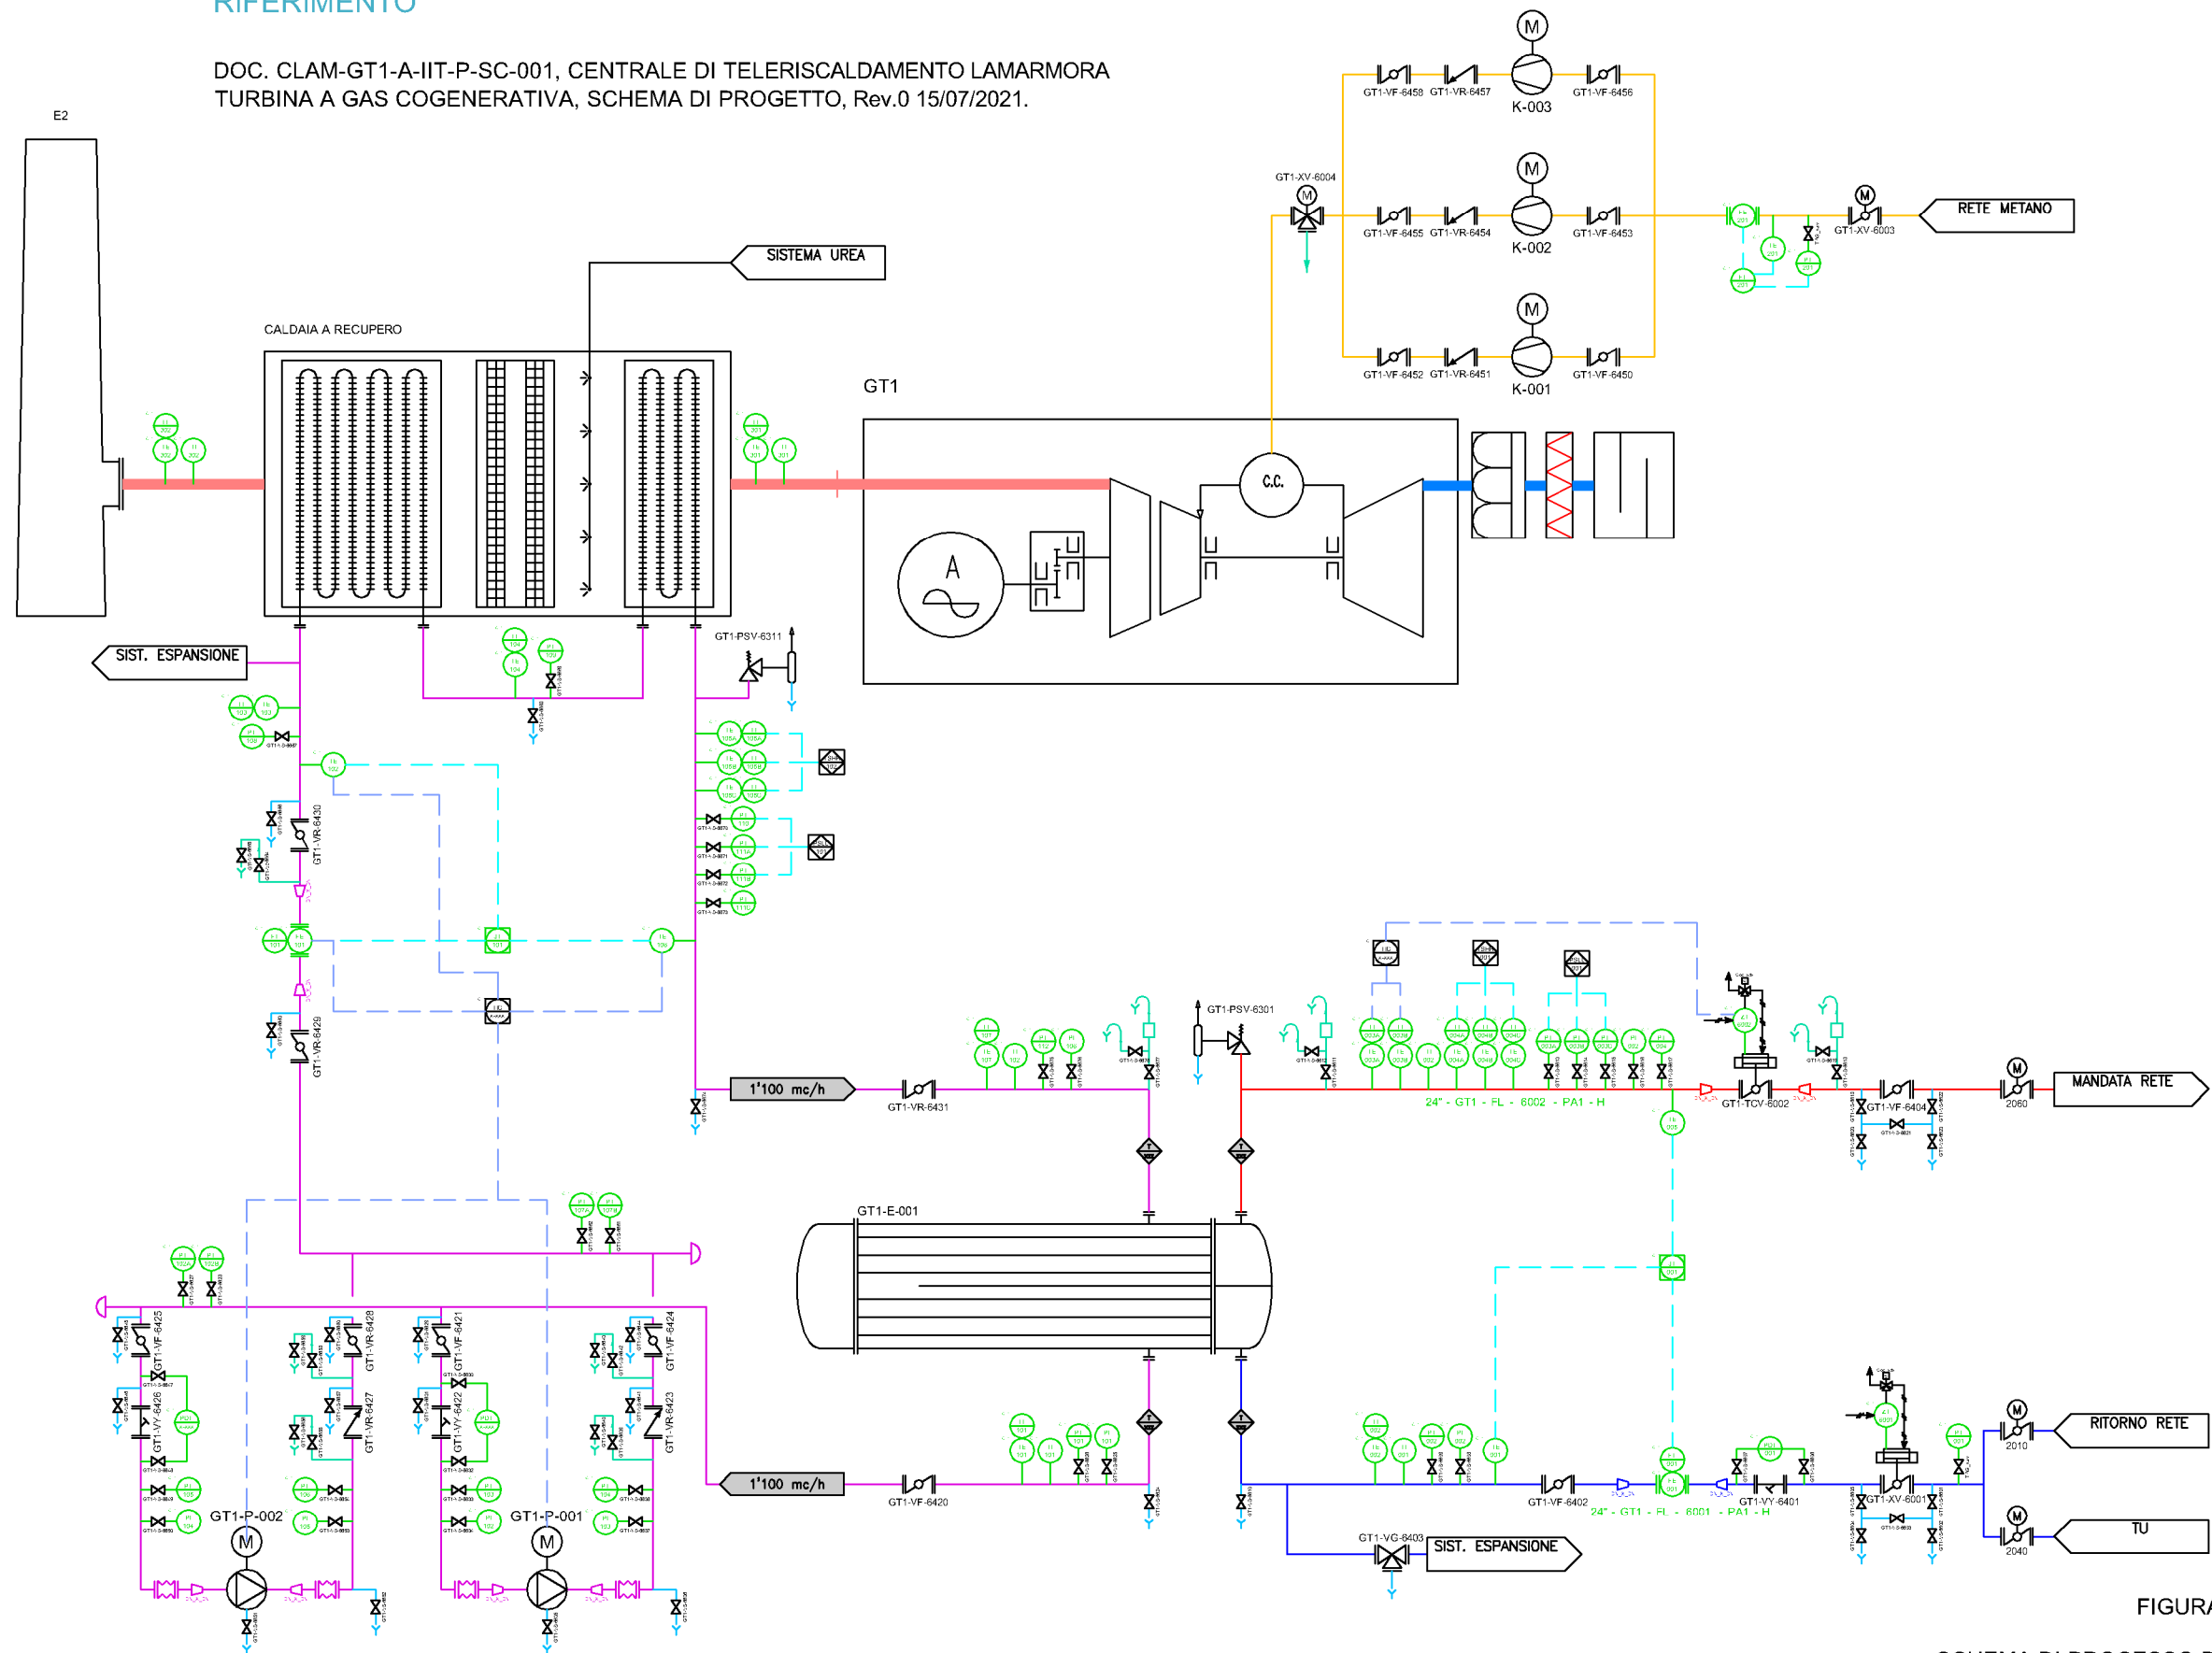


FIGURA 3.4

SCHEMA DI PROCESSO DEL NUOVO TURBOGAS