


PROGETTO PRESENTATO IN "COMMISSIONE VIA"



PROGETTO PRESENTATO IN CDS

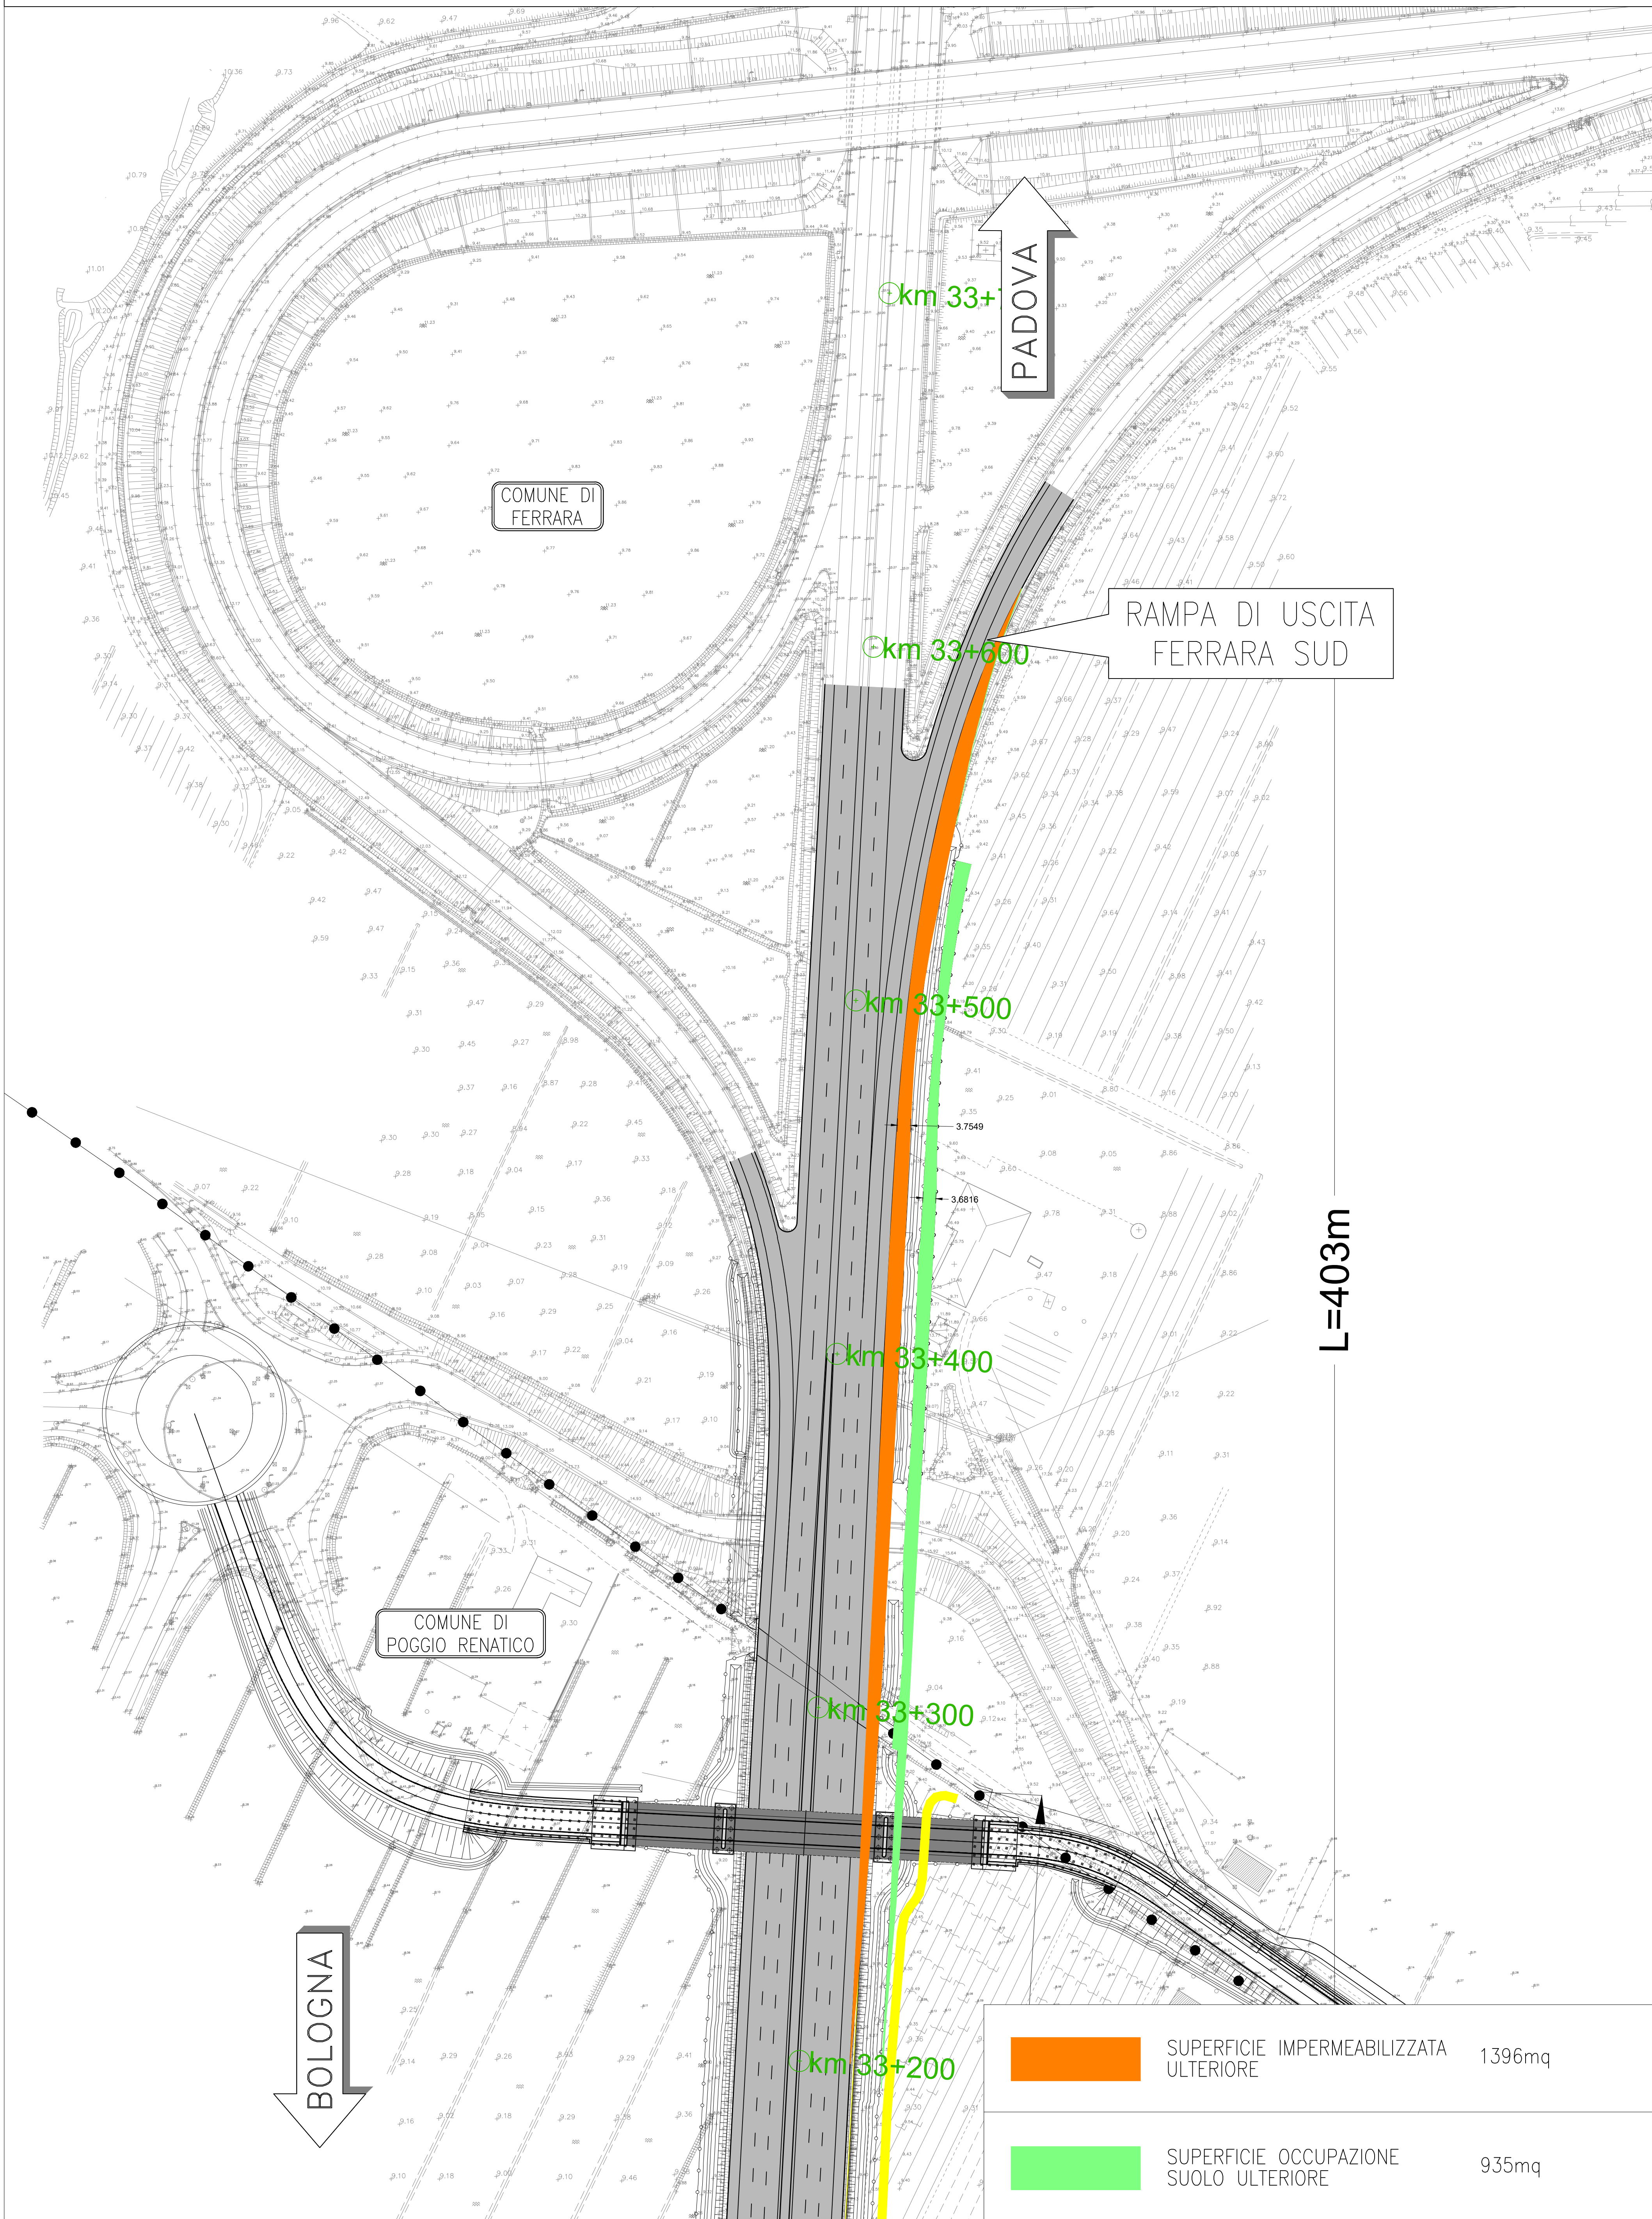