


Key-map inquadramento area intervento su foto satellitare



LEGENDA


- Pontili galleggianti esistenti da demolire
- Distanza tra pontili galleggianti esistenti

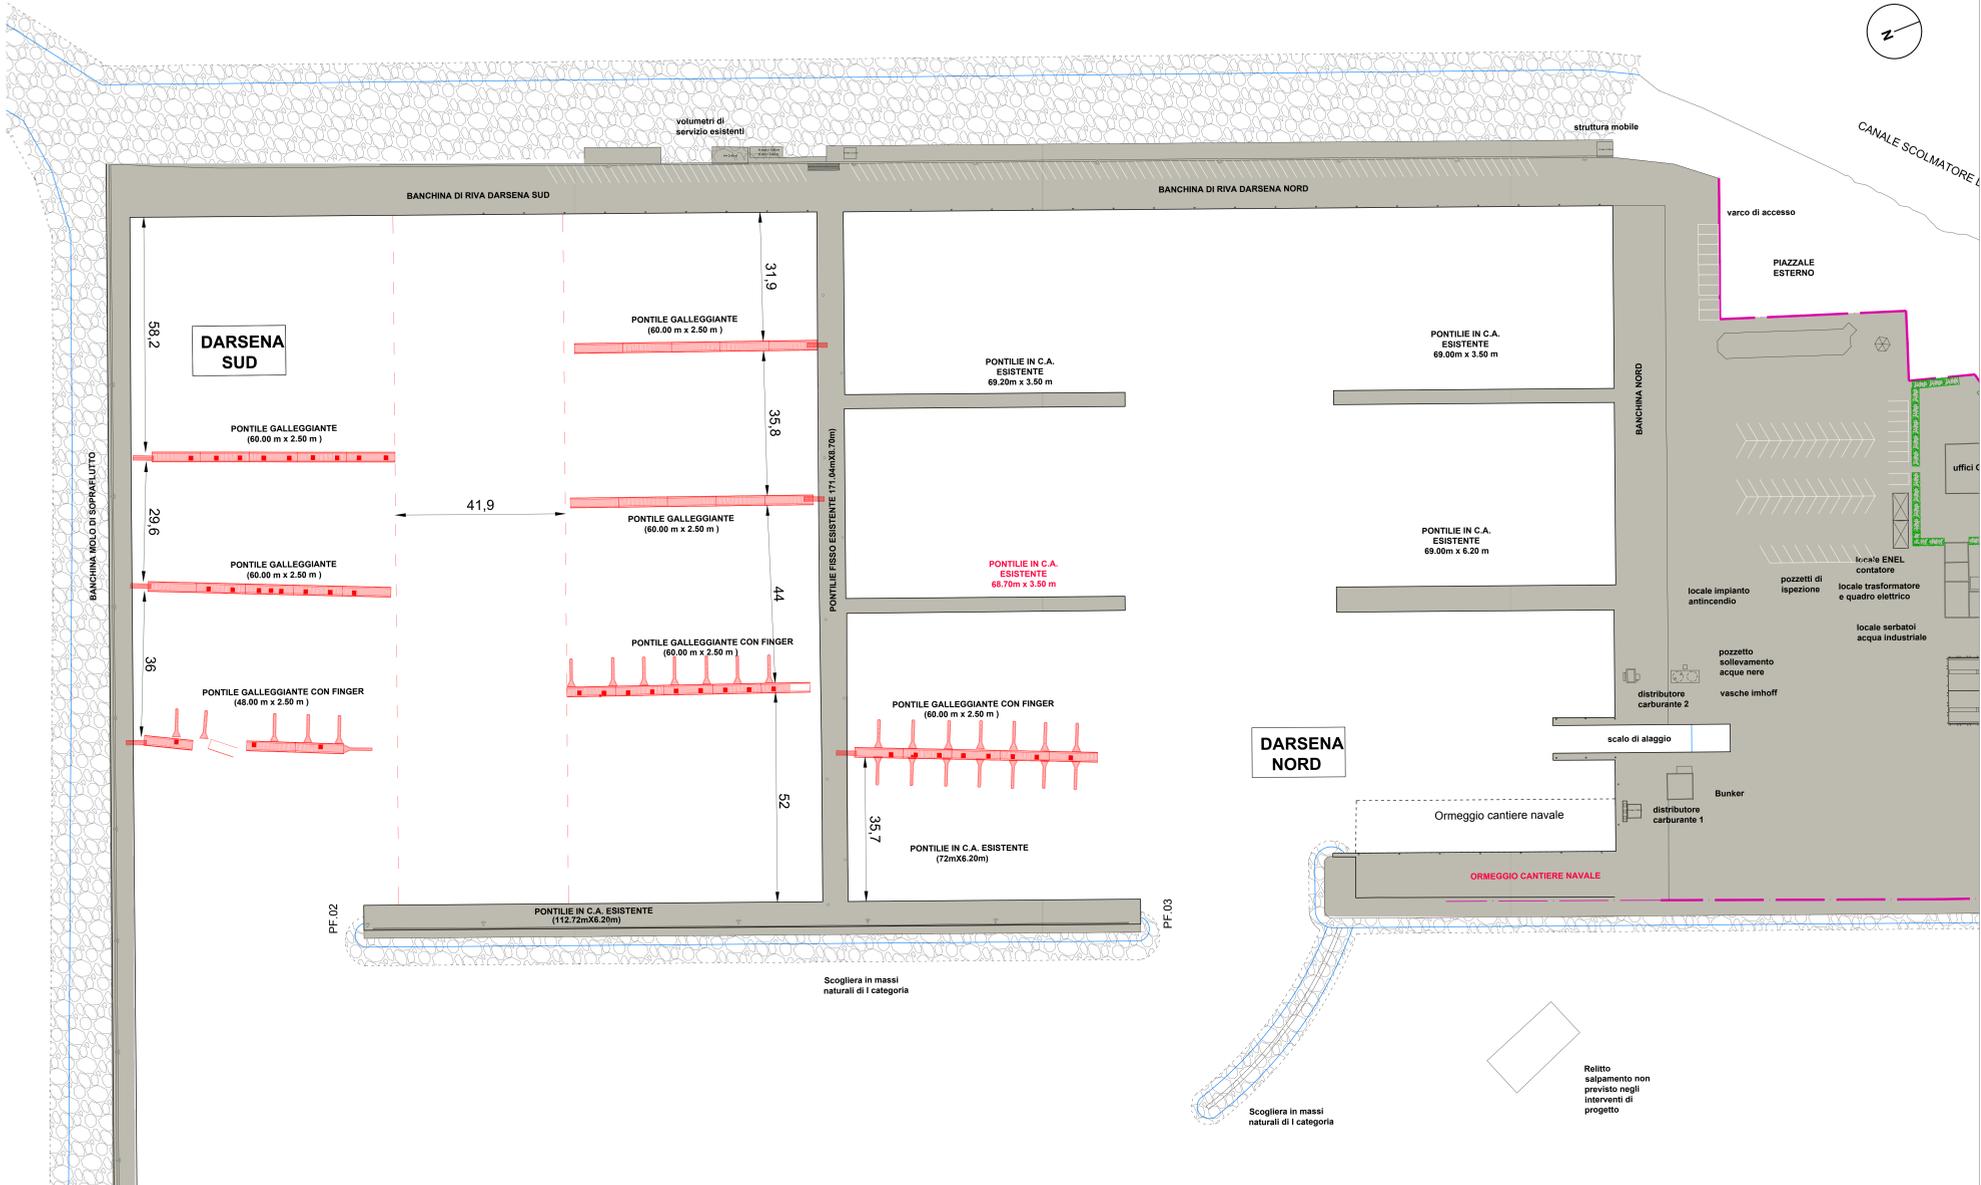

LEGENDA

- PB Cat. I - 7.00 m x 2.50 m
- PB Cat. II - 8.50 m x 3.00 m
- PB Cat. III - 10.00 m x 3.50 m
- PB Cat. IV - 11.50 m x 4.00 m
- PB Cat. V - 13.50 m x 4.50 m
- PB Cat. VI - 18.00 m x 5.50 m
- PB Cat. VII - 21.00 m x 6.00 m

- Area di manovra
- Limite di separazione tra imbarcazioni pesca e diporto (darsena nord)
- Corpi morti**
- Corpo morto 5.00 l - (2.00 m x 2.00 m x 0.50 m) - ormeaggio imbarcazioni
- Corpo morto 7.50 l - (2.50 m x 2.50 m x 0.50 m) - pontile galleggiante
- Corpo morto 10.80 l - (3.00 m x 3.00 m x 0.50 m) - pontile galleggiante
- Catene**
- Catena collegamento pontili - corpi morti Ø=22mm
- Catena madre di collegamento Ø=22mm

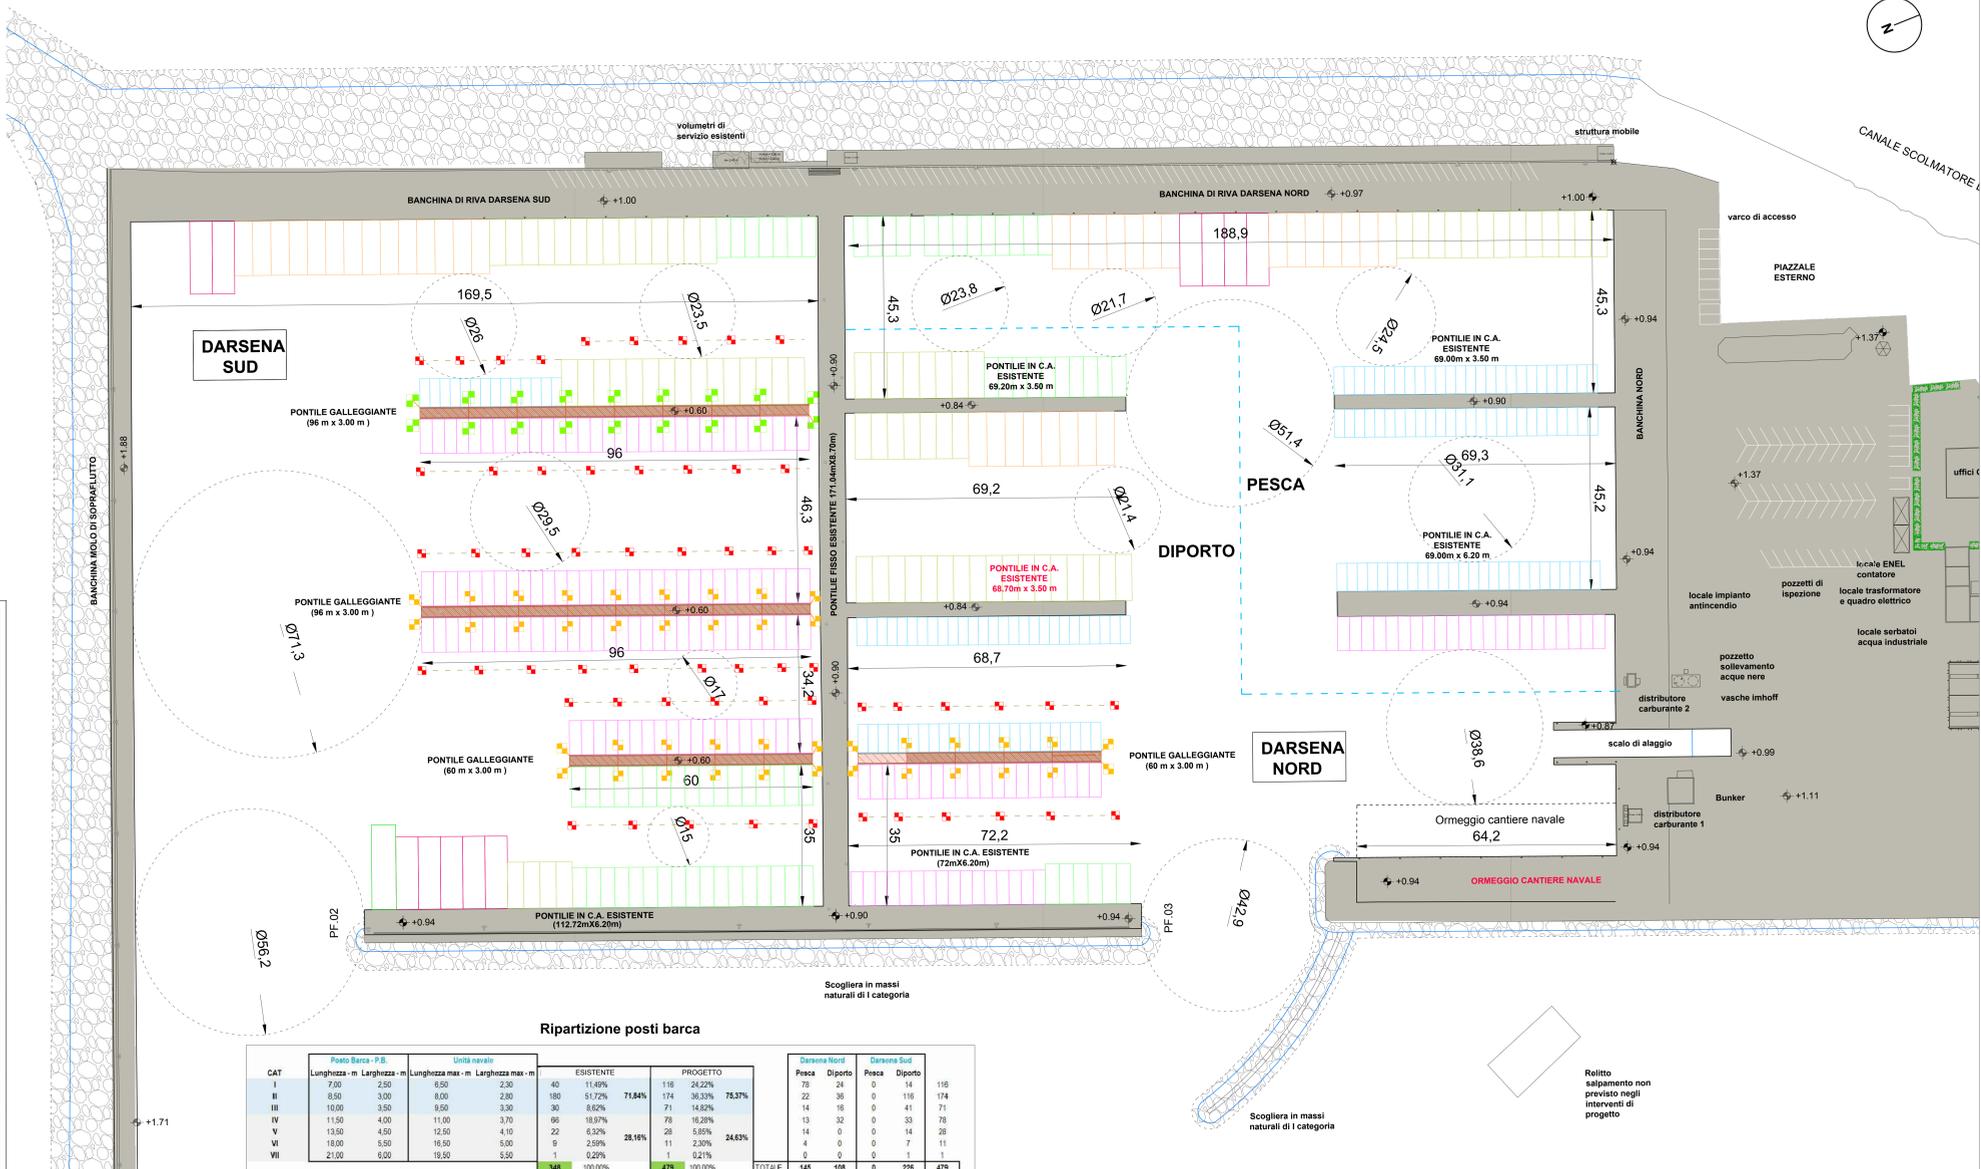

Ripartizione posti barca

CAT	Posto Barca - P.B.		Unità navale		ESISTENTE		PROGETTO		Darsena Nord		Darsena Sud			
	Lunghezza - m	Larghezza - m	Lunghezza max - m	Larghezza max - m					Pesca	Diporto	Pesca	Diporto		
I	7,00	2,50	6,50	2,30	40	11,48%	116	24,22%	78	24	0	14	116	
II	8,50	3,00	8,00	2,80	180	51,72%	174	38,33%	116	116	0	116	174	
III	10,00	3,50	9,50	3,30	30	8,62%	71	14,82%	14	16	0	41	71	
IV	11,50	4,00	11,00	3,70	66	18,97%	79	16,82%	13	32	0	33	79	
V	13,50	4,50	12,50	4,10	22	6,32%	28	5,85%	14	0	0	14	28	
VI	18,00	5,50	16,50	5,00	9	2,59%	11	2,39%	4	0	0	7	11	
VII	21,00	6,00	19,50	5,50	1	0,29%	1	0,21%	0	0	0	1	1	
					348	100,00%	478	100,00%	TOTALE	348	108	0	228	478

**COMUNE DI ORISTANO**

**PROGETTO DI RIPRISTINO DEL TIRANTE D'ACQUA NEL PORTO DI TORREGRANDE (OR)**  
PROGETTO DEFINITIVO

TAVOLA: **4** TITOLO ELABORATO: **Planimetria di progetto demolizioni e installazione pontili galleggianti e layout ormeggi**

SCALA DI RAPPRESENTAZIONE: **1:500**

Il presente progetto, o parte di esso, non può essere riprodotto in alcuna forma, in alcun modo e per nessuno scopo, senza autorizzazione. Ogni infrazione sarà perseguita a termini di legge.

PROGETTISTA: **MarTech** (Gruppo Tecnico) - RESPONSABILE TECNICO: **Ing. ANDREA RITISSA** - COMMITTENTE: **COMUNE DI ORISTANO**

REVISIONI:

01	09.02.2021	REVISIONE
02	24.01.2022	REVISIONE
03		

PREP: EA, CH, AR, APR, FR