PLANIMETRIA GENERALE PROGETTO - PROGETTO ESECUTIVO MANUTENZIONE STRAORDINARIA FORTE VITTORIA E MESSA IN SICUREZZA FORTE GARCIA - DELIBERA PRESIDENZIALE 26/18 DEL 22/03/18

INTERVENTO TIPO DA REALIZZARE : MANTELLATA CON PIETRA NATURALE

INTERVENTO TIPO DA REALIZZARE : MANTELLATA CON PIETRA NATURALE

PLANIMETRIA GENERALE PROGETTO
scala 1:200

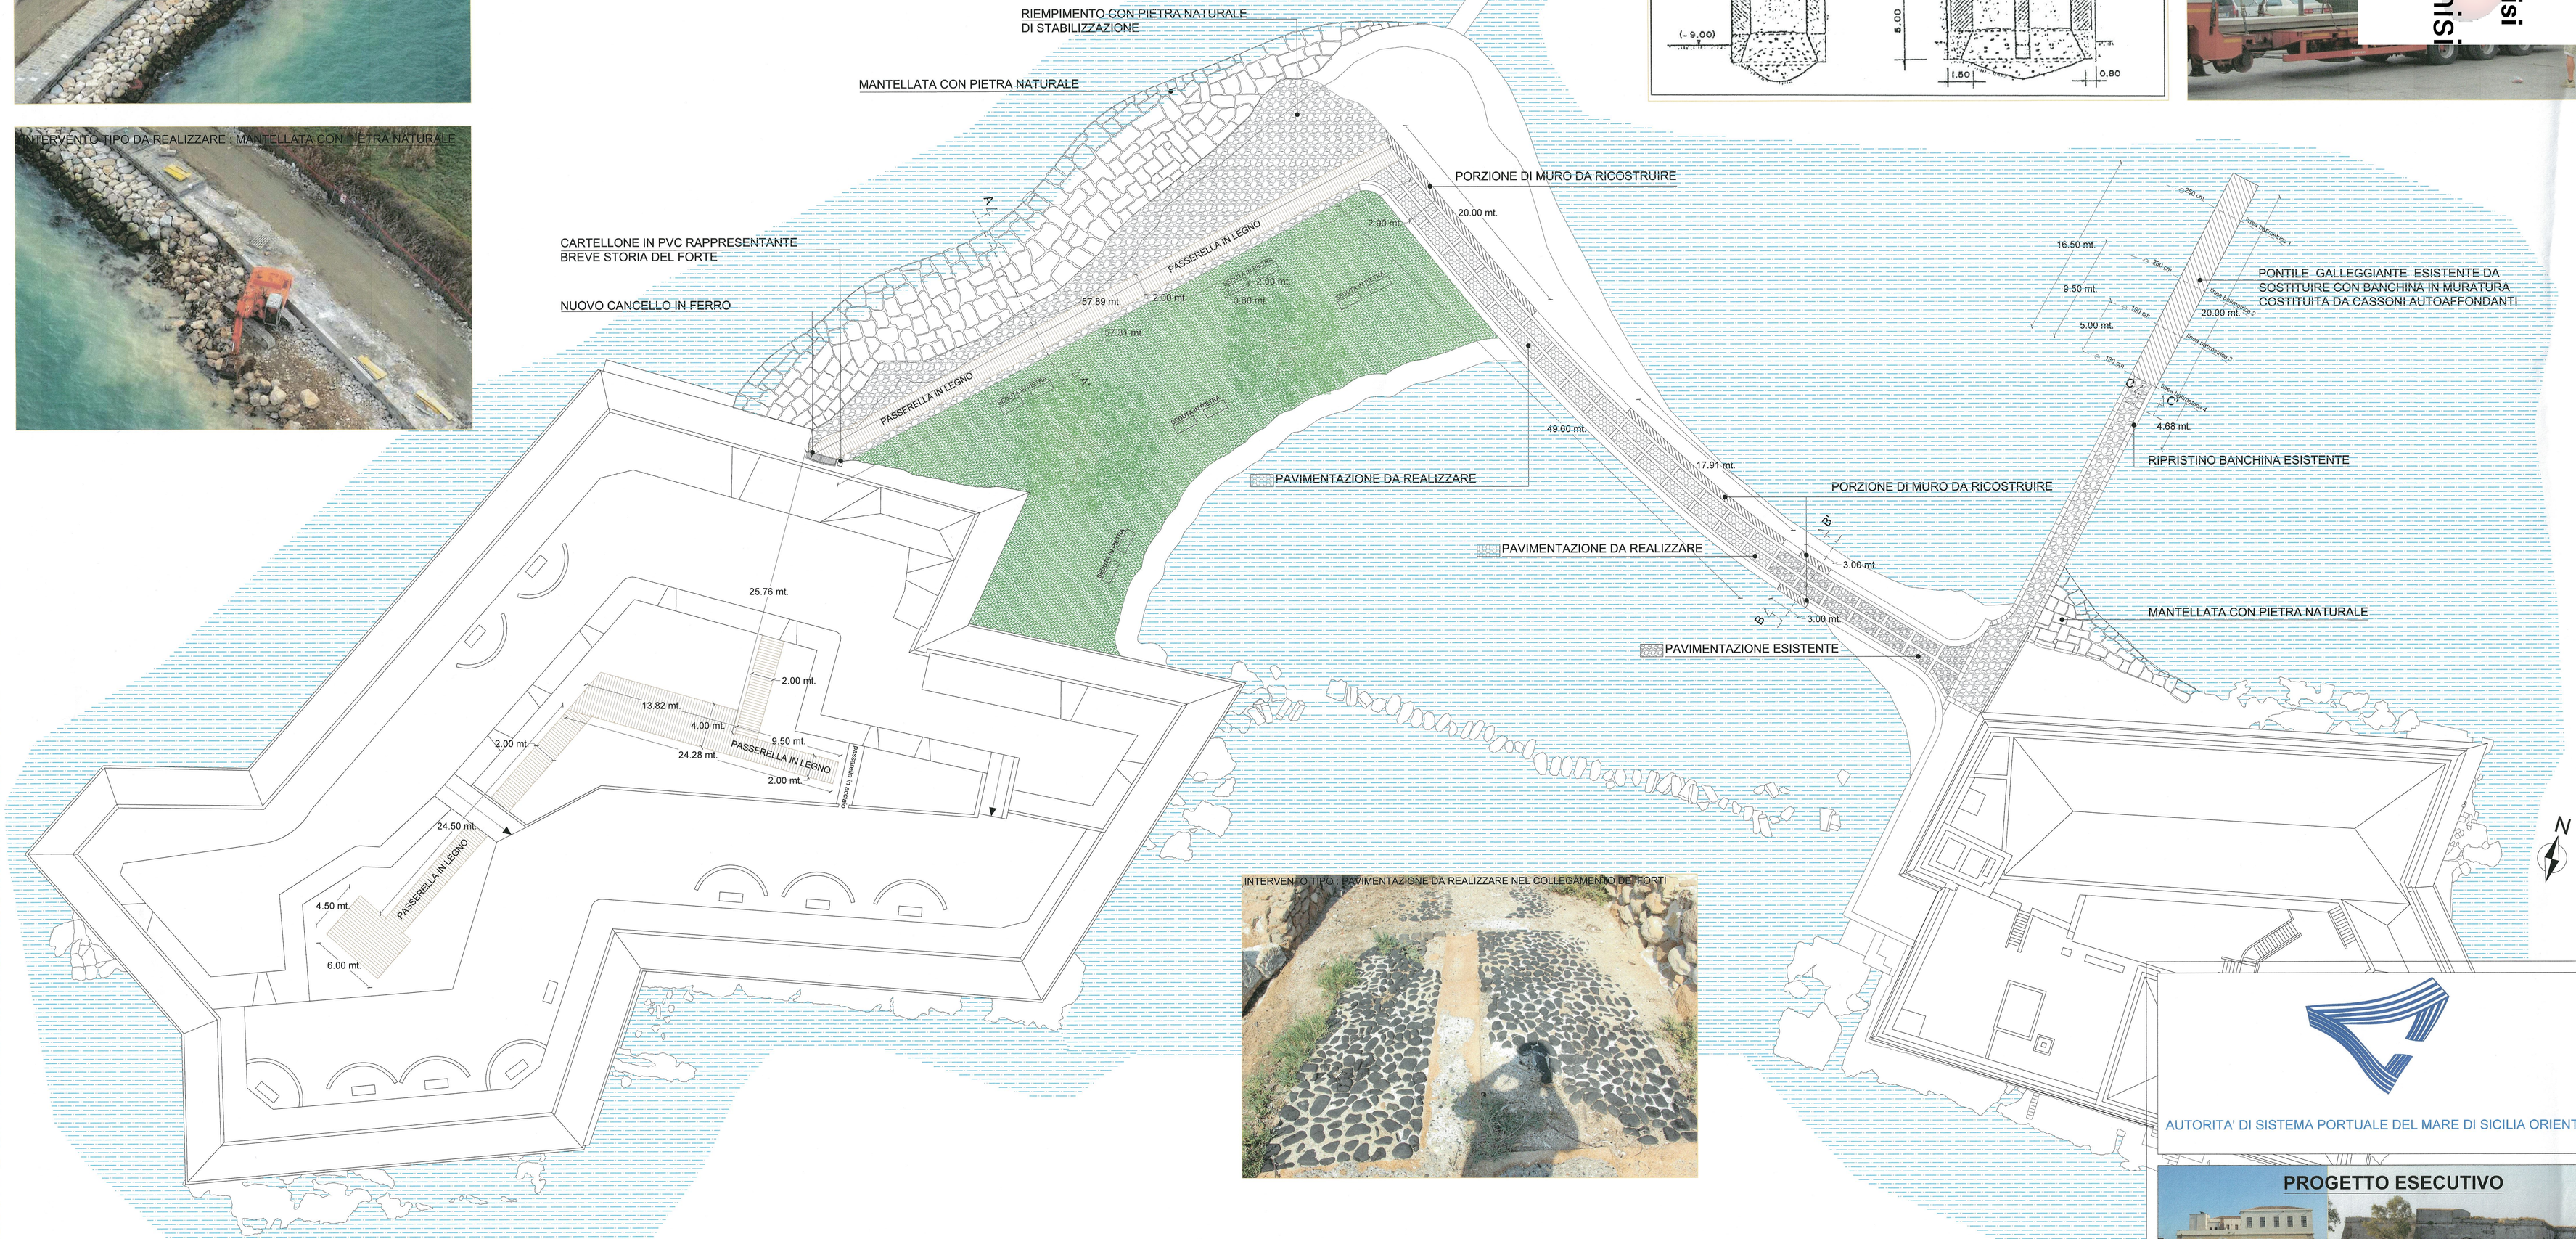

INTERVENTO TIPO DA REALIZZARE : CASSONI AUTOAFFONDANTI

BANCHINA REALIZZATA CON CASSONI ANTIAFFONDANTI
(Porto di Livorno)

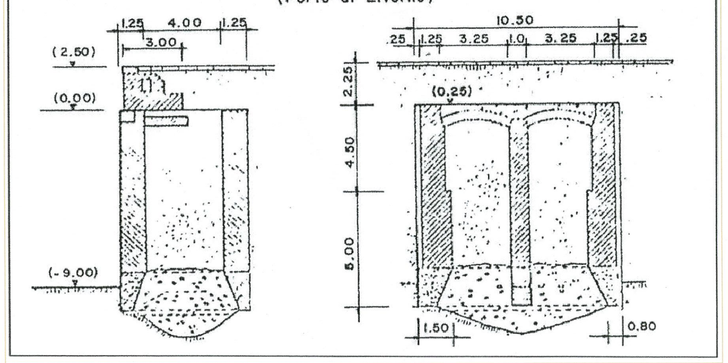

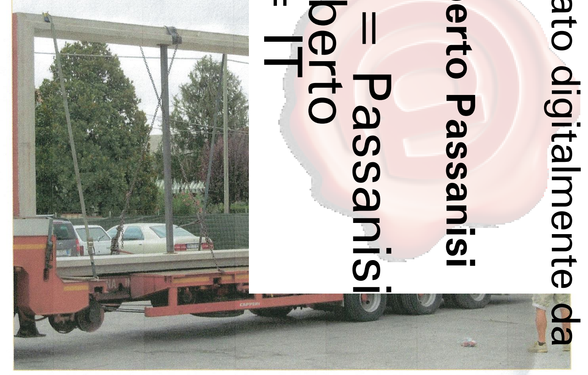
INTERVENTO TIPO DA REALI

Firmato digitalmente da Umberto Passanisi
CN = Passanisi Umberto
C = IT

INTERVENTO TIPO : PAVIMENTAZIONE DA REALIZZARE NEL COLLEGAMENTO DEI FORTI

SEZIONE A-A'
scala 1:50

SEZIONE B-B'
scala 1:20

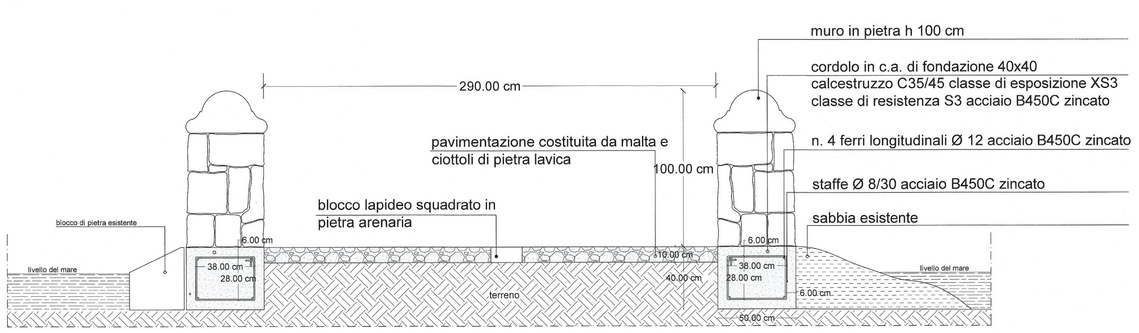

SEZIONE C-C'
scala 1:20

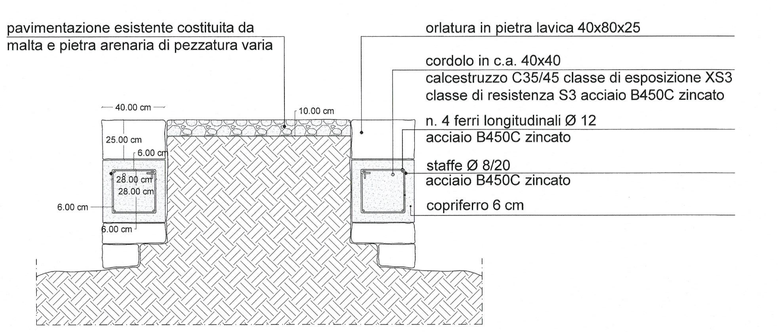

AUTORITA' DI SISTEMA PORTUALE DEL MARE DI SICILIA ORIENTALE

PROGETTO ESECUTIVO

OGGETTO: Lavori di manutenzione straordinaria del Forte Vittoria e messa in sicurezza del Forte Garcia, ricompresi nella circoscrizione territoriale del Porto di Augusta, Delibera Presidenziale n. 26/18 del 22/03/2018.

IL PROGETTISTA:
arch. Umberto Passanisi

IL R.U.P.:
dott. Francesco Cacciaguerra

ELABORATI:

Planimetria generale progetto	scala 1:200
Elaborato fotografico interventi tipo da eseguire	
Sezione A-A'	scala 1:50
Sezione B-B'	scala 1:20
Sezione C-C'	scala 1:20

DATA	DESCRIZIONE	VISTO
21/09/2018	1° emissione	

Arch. Umberto Passanisi via A. Gramsci n. 77-79 - Augusta (SR) recapito cell-320 8125087
email umberto.passanisi@architettipec.it - pec umberto.passanisi@pec.it

TAV. 3