


DISEGNI DI RIFERIMENTO	N.
PLANIMETRIA CATASTALE	P-RV-20126-01

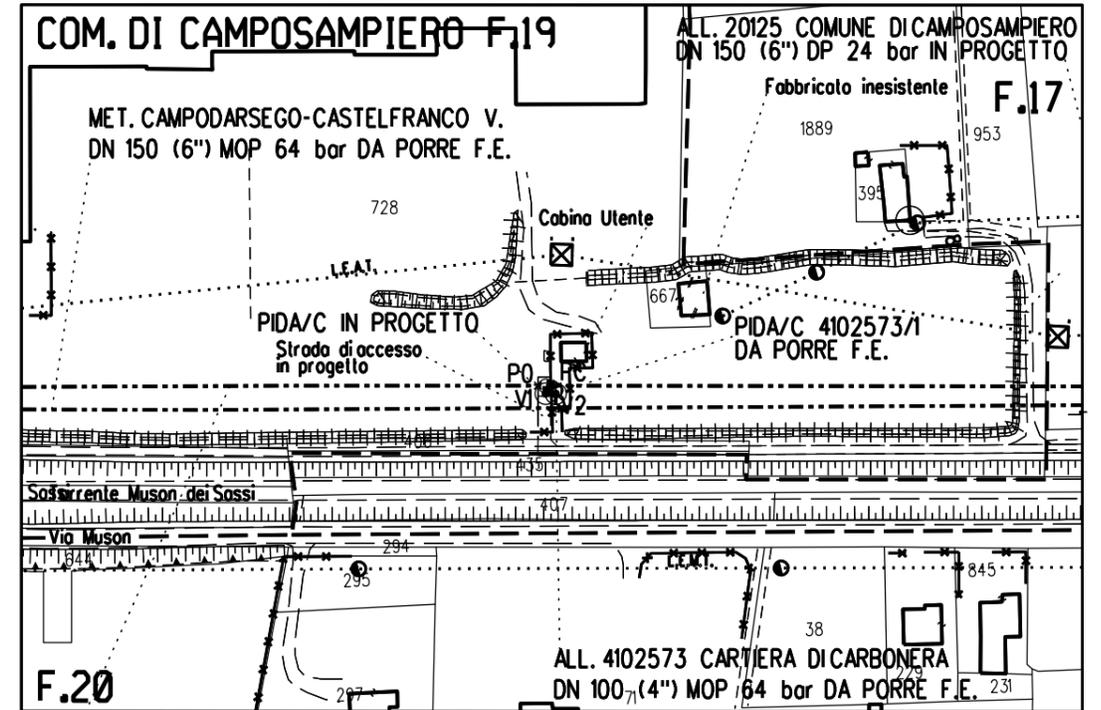

**PLANIMETRIA CATASTALE**

Scala 1:2000

PLANIMETRIA CATASTALE COMUNE DI CAMPOSAMPIERO (PD) FG. 19



1	11/03/21	AGGIORNAMENTO	IEMBO	LUMINARI	MONTALBANO
0	04/11/20	EMISSIONE	IEMBO	LUMINARI	MONTALBANO
REV.	DATA	DESCRIZIONE	DISEGN.	CONTR.	APPROV.
Proprietario		Progettista	DISEGNO		
			<b>MI-20126-01</b>		
Impianto:			REVISIONE 1		
ALL. CARTIERA DI CARBONERA DN 150 (6'') – DP 24 bar			COMMESSA <b>NR/16025/R-L08</b>		
PROGETTO DI MASCHERAMENTO IMPIANTO (P.I.D.A./C) N.1			COD. TEC. <b>20126</b>		
			SCALA -		
			FOGLIO <b>1 di 3</b>		




ALL. CARTIERA DI CARBONERA SPA DN 150 (6") - DP 24 bar


PROGETTO DI MASCHERAMENTO IMPIANTO (P.I.D.A./C) N.1

COMMESSA  
NR/16025/R-L08  
COD. TEC.  
20126


Fg. 2 di 3

MI-20126-01

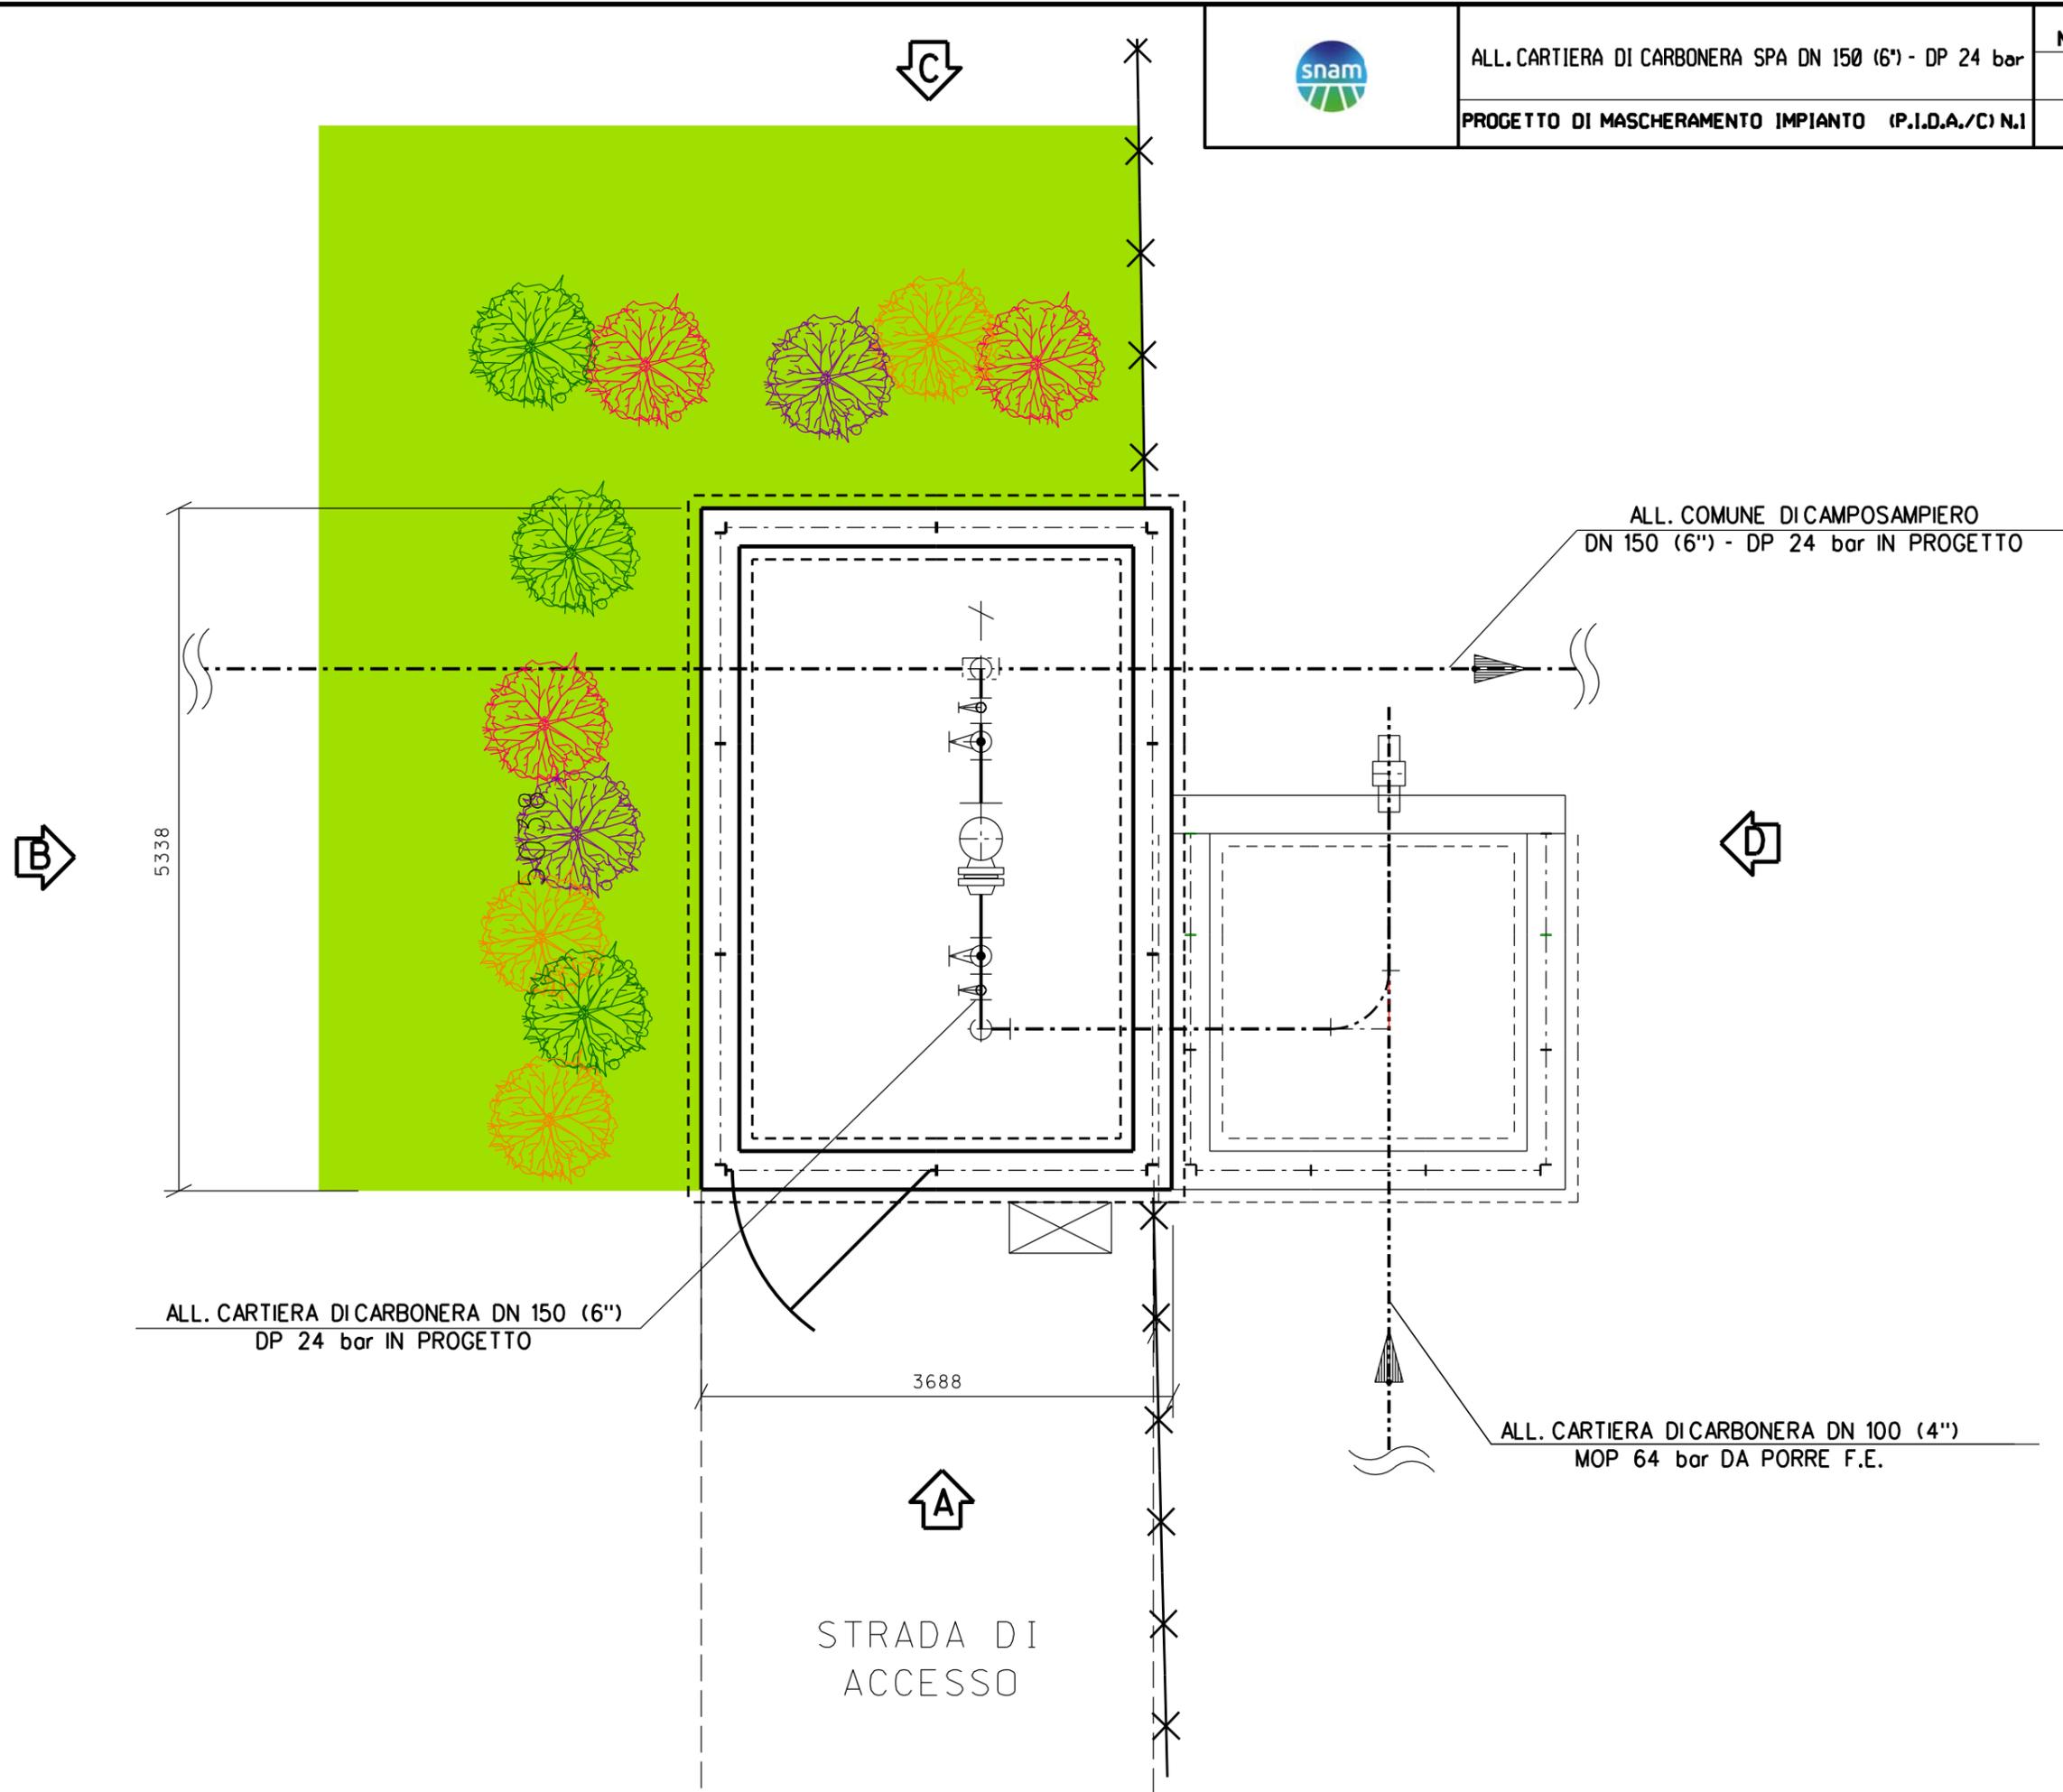

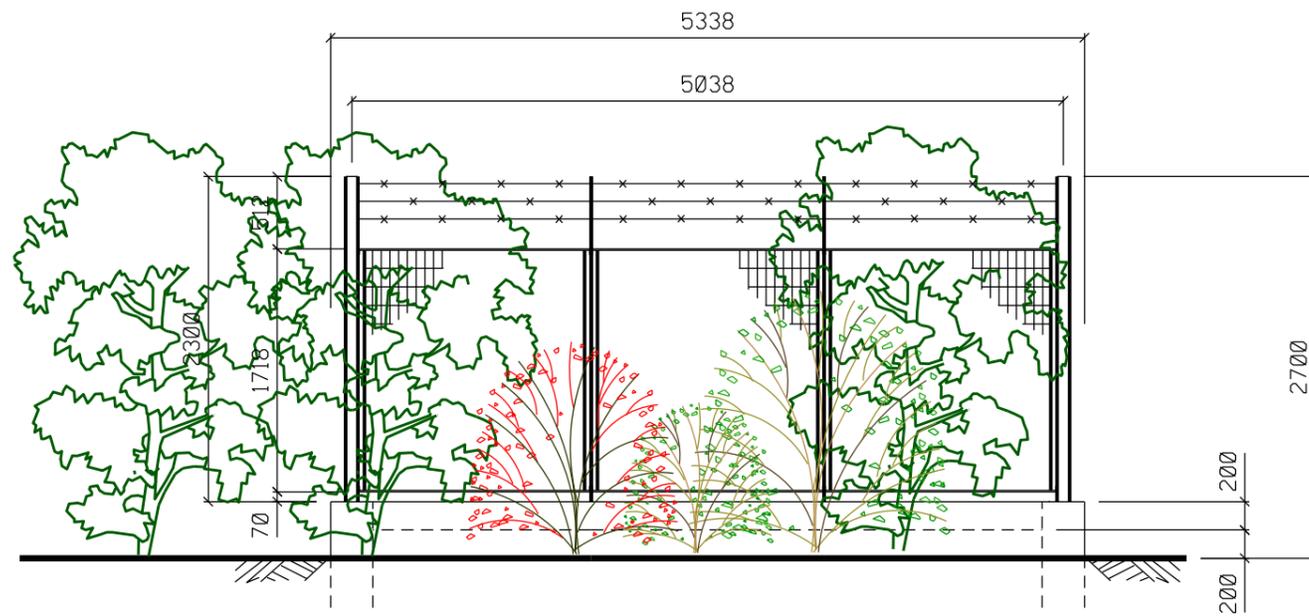

PROSPETTO B

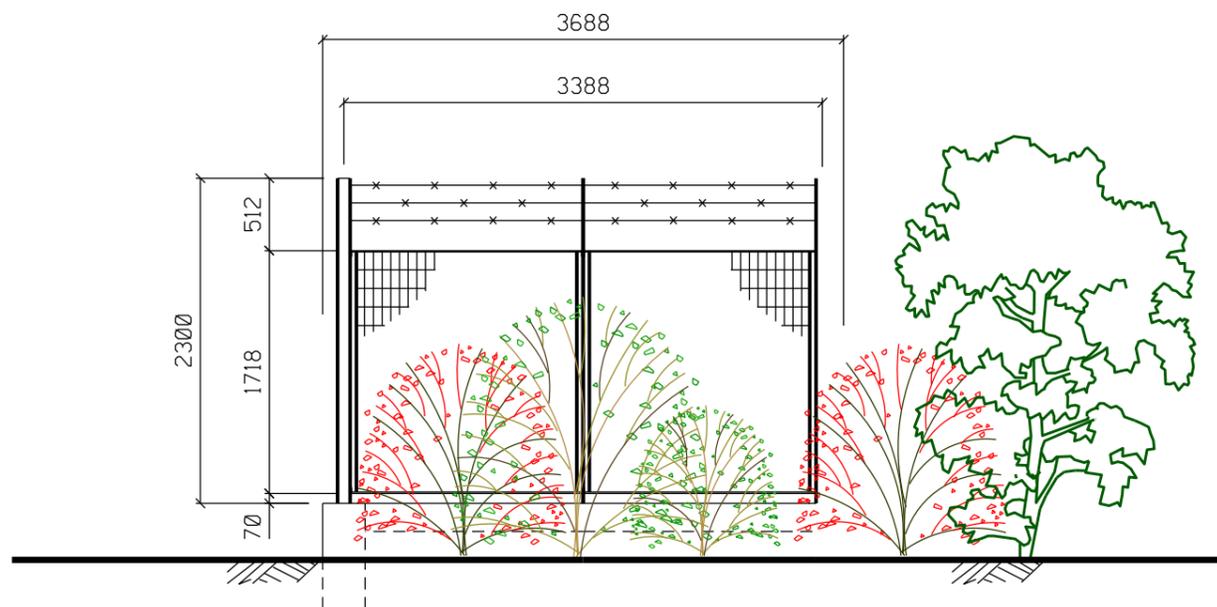

PROSPETTO C

