


DISEGNI DI RIFERIMENTO	N.
PLANIMETRIA CATASTALE	P-RV-20136-01

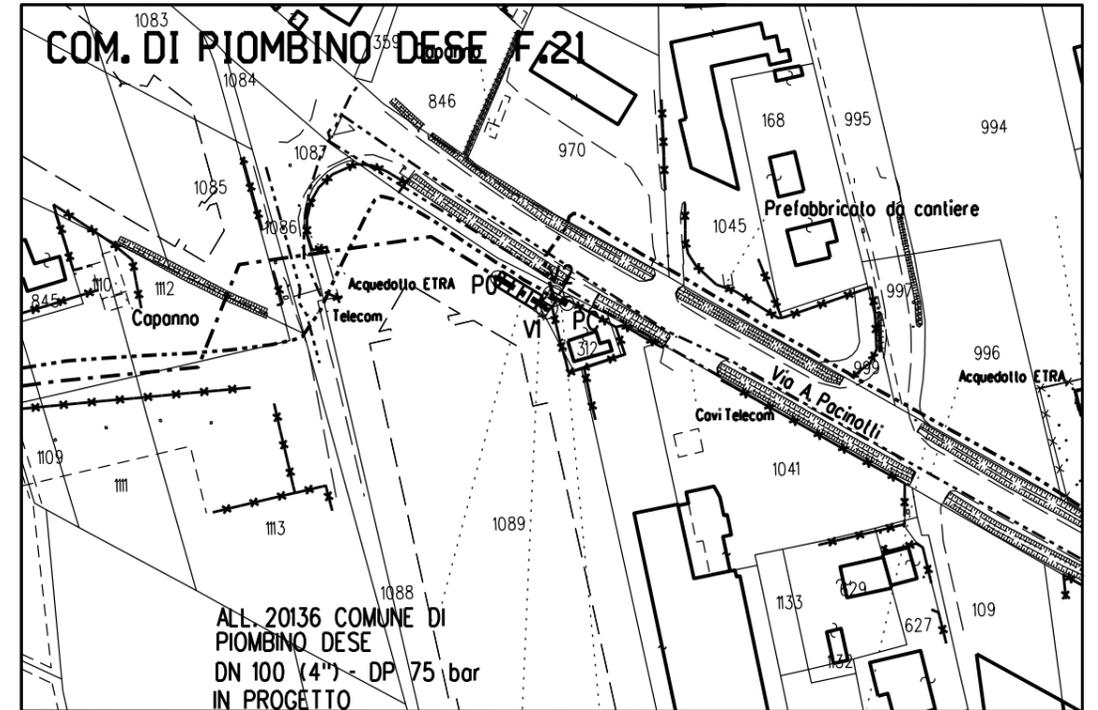

PLANIMETRIA CATASTALE

Scala 1:2000

PLANIMETRIA CATASTALE COMUNE DI PIOMBINO DESE (TV) FG. 6



NOTE:

- Mettere a dimora le piante come riportato in planimetria
- Utilizzare piante h. 0.60 - 0.80 m

1	11/03/21	AGGIORNAMENTO	IEMBO	LUMINARI	MONTALBANO
0	04/11/20	EMISSIONE	IEMBO	LUMINARI	MONTALBANO
REV.	DATA	DESCRIZIONE	DISEGN.	CONTR.	APPROV.
Proprietario		Progettista		DISEGNO	
				MI-20136-01	
Impianto:			REVISIONE 1		
ALL. COMUNE DI PIOMBINO DESE DN 100 (4") - DP 75 bar			COMMESSA NR/16025/R-L16 COD. TEC. 20136		
PUNTO DI INTERCETTAZIONE CON DISCAGGIO DI ALLACCIAMENTO (P.I.D.A./C) N. 1 DN 100 (4") NEL COMUNE DI PIOMBINO DESE (PD) PROGETTO DI MASCHERAMENTO IMPIANTO (P.I.D.A./C) N. 1			SCALA - FOGLIO 1 di 3		




ALL. COM. DI PIOMBINO DESE DN 100 (4") - DP 75 bar
P.I.D.A./C N. 1


PROGETTO DI MASCHERAMENTO IMPIANTO (P.I.D.A./C) N. 1

COMMESSA
NR/16025/R-L16
COD. TEC.
20136


Fg. 2 di 3

MI-20136-01

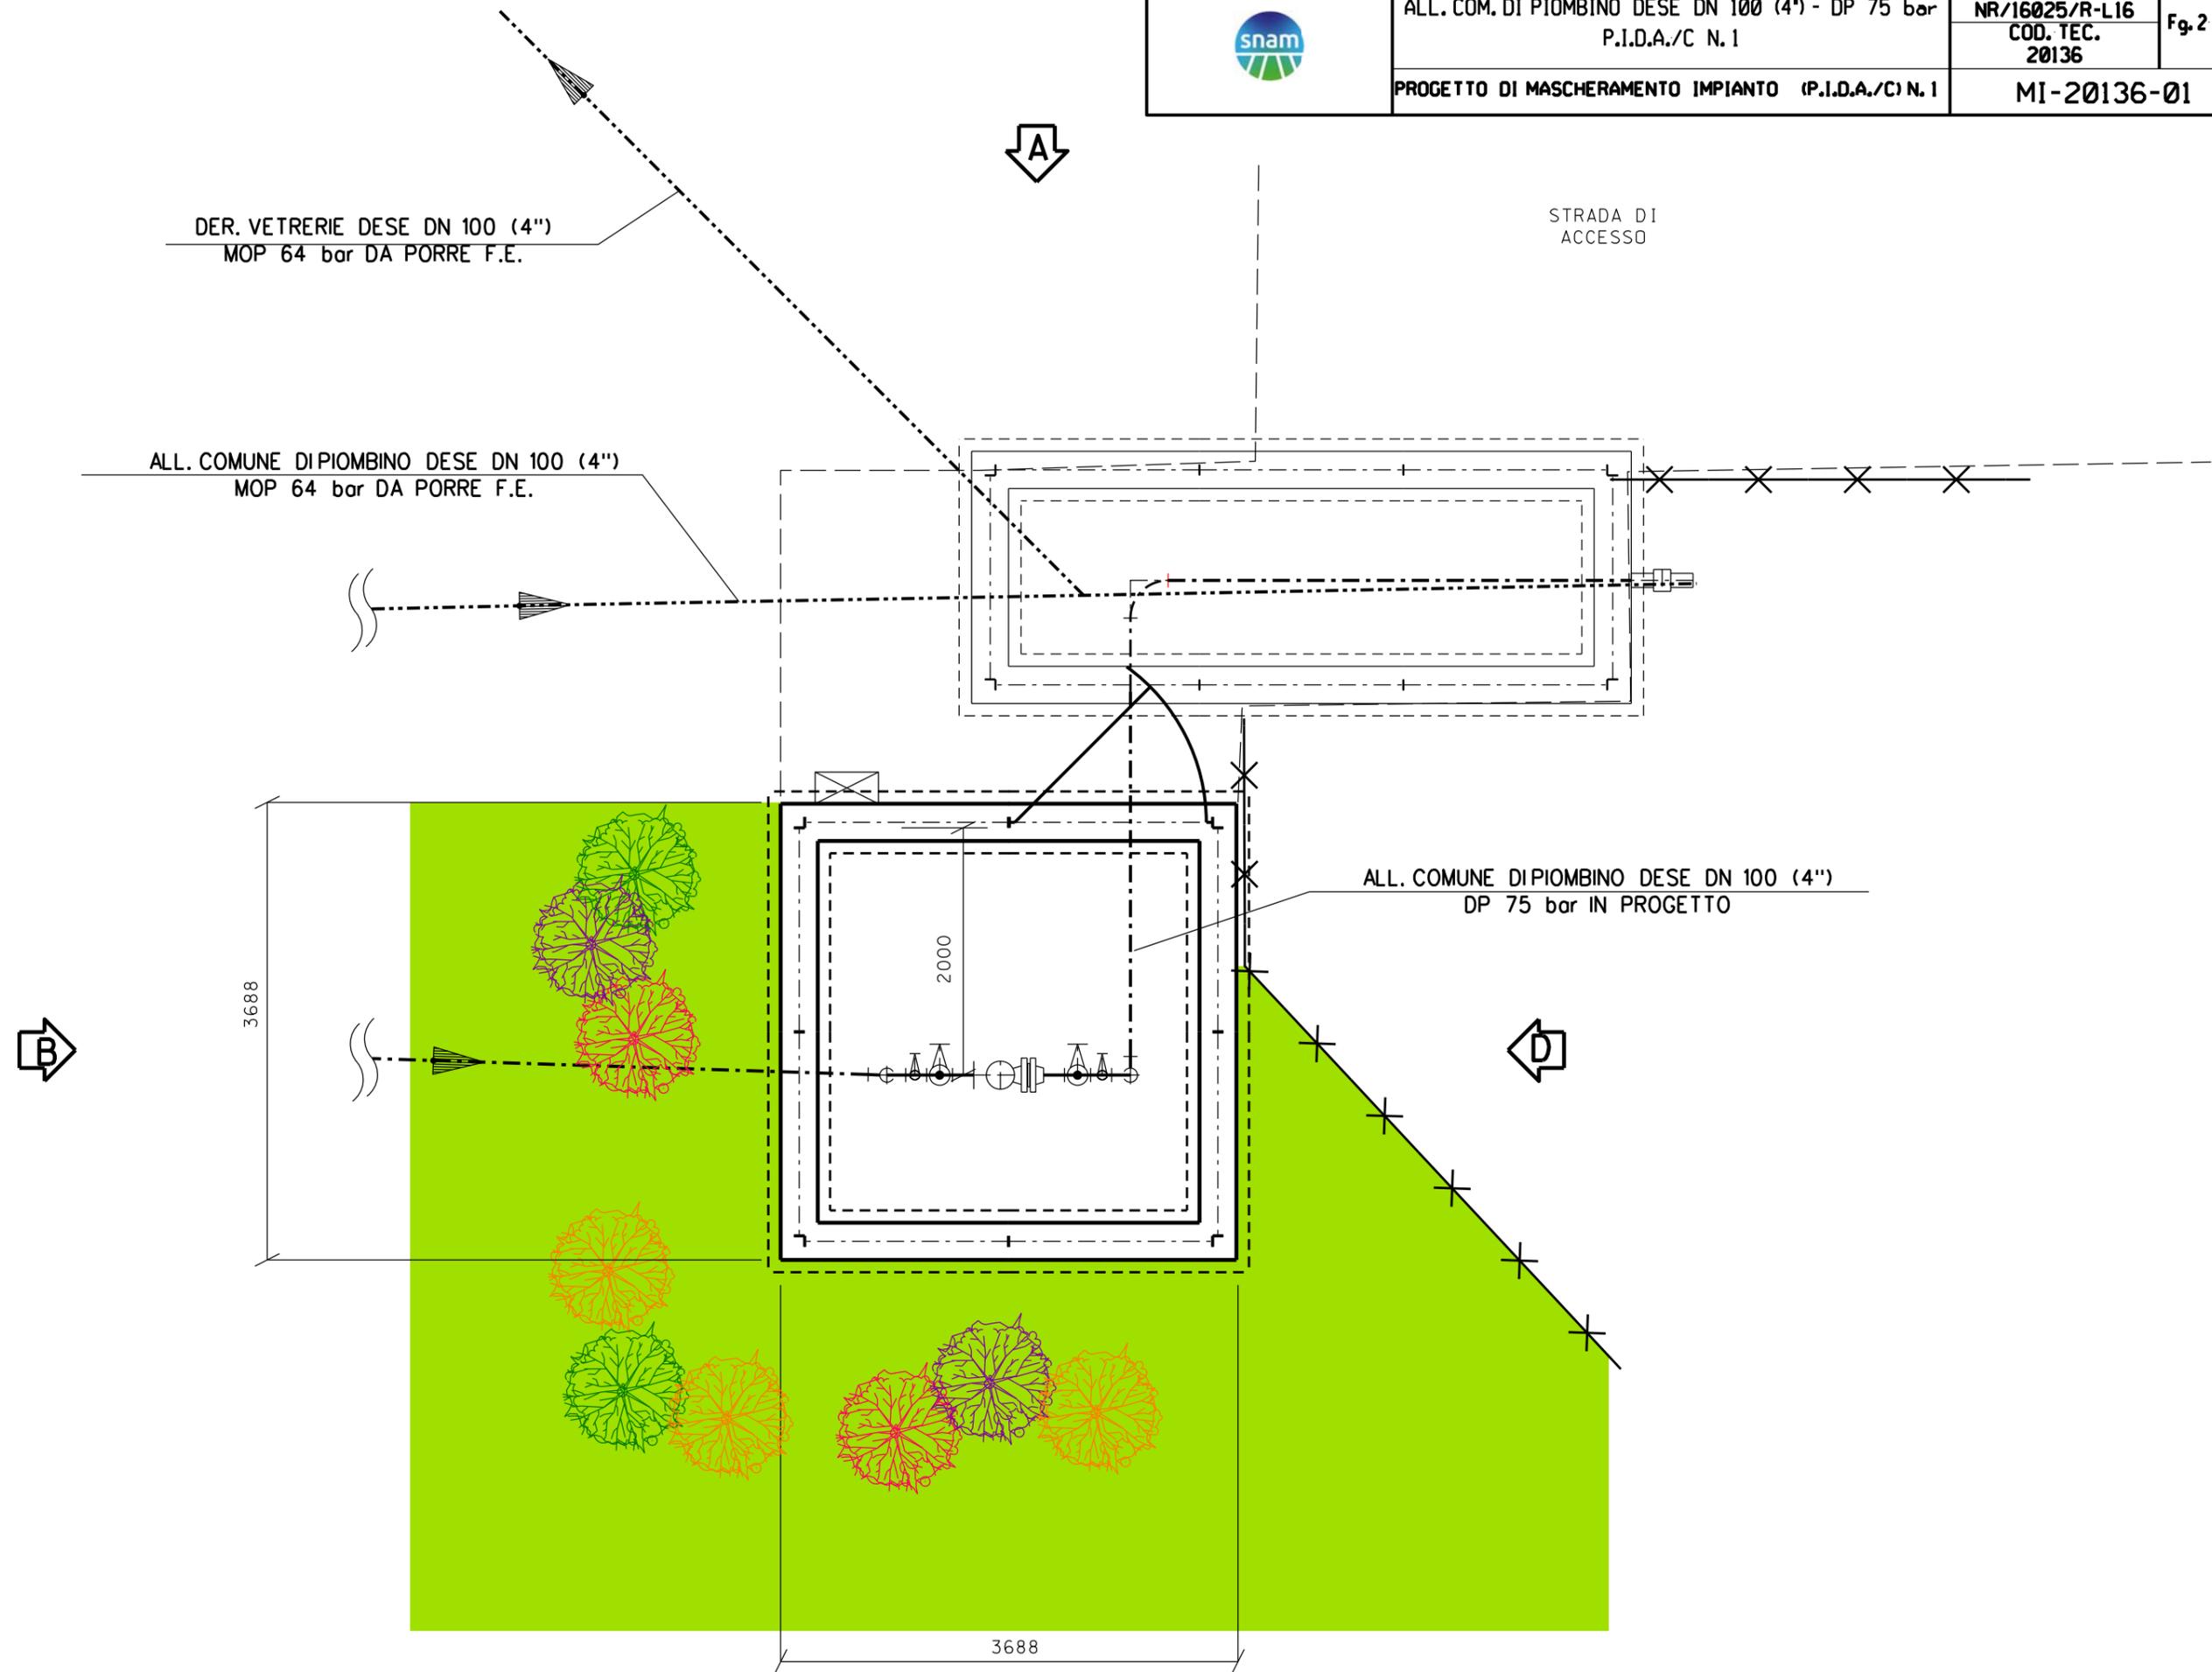

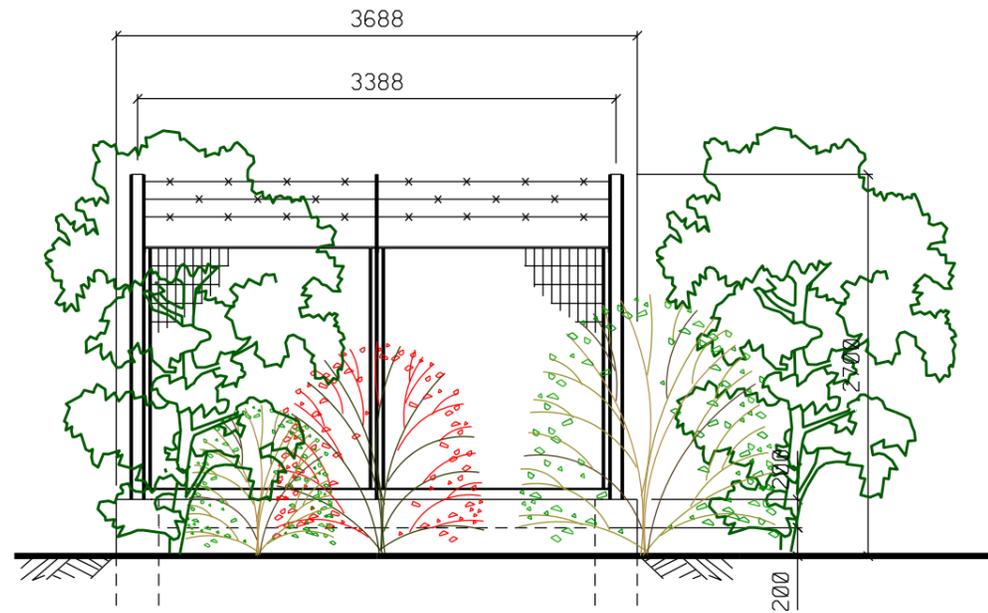

PROSPETTO B

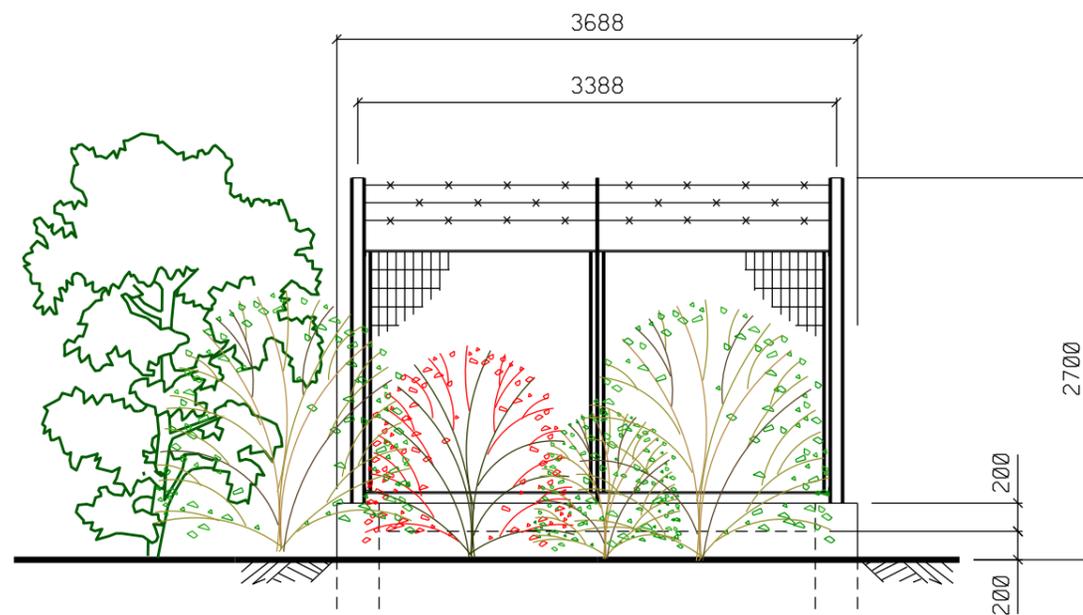

PROSPETTO C

