DISEGNI DI RIFERIMENTO	N.
PLANIMETRIA CATASTALE	P-RV-20139-01

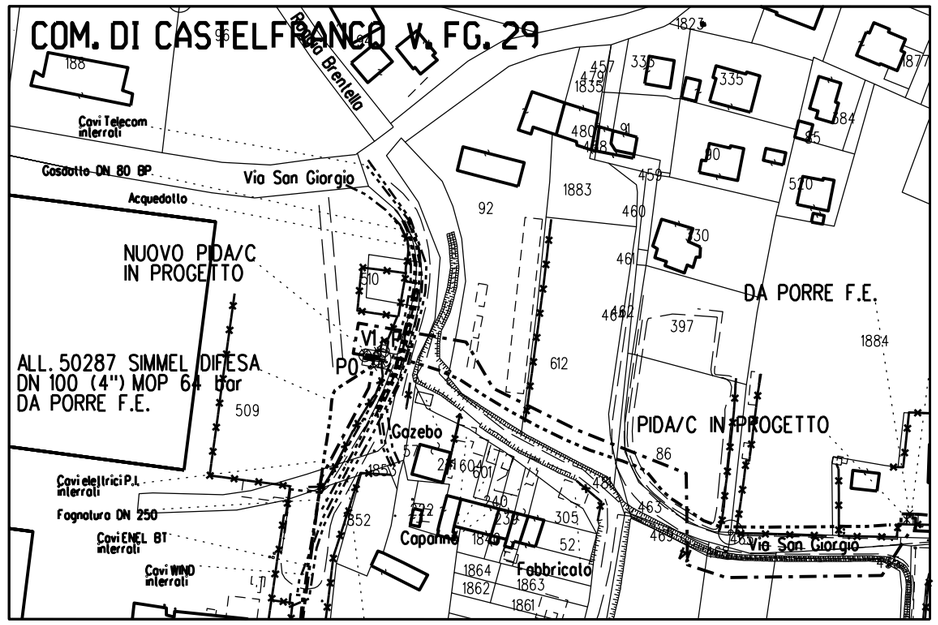

PLANIMETRIA CATASTALE

Scala 1:2000

PLANIMETRIA CATASTALE COMUNE DI CASTELFRANCO V.TO (TV) FG. 29

NOTE:

- Mettere a dimora le piante come riportato in planimetria

- Utilizzare piante h. 0.60 – 0.80 m

ORDINE DOTTORI AGRONOMI DOTTORI FORESTALI – MARCHE – Dott. MONTALBANO MIRELLA n. 362 ALBO

REV.	DATA	DESCRIZIONE	DISEGN.	CONTR.	APPROV.
1	11/03/21	AGGIORNAMENTO	IEMBO	LUMINARI	MONTALBANO
0	04/11/20	EMISSIONE	IEMBO	LUMINARI	MONTALBANO

Proprietario: snam

Progettista: COMIS – consulenza materiali - ispezioni - saldatura progettazione-direzione lavori

DISEGNO: MI-20139-01

Impianto:

ALL. BERCO SPA

DN 100 (4") – DP 75 bar

REVISIONE 1

COMMESSA NR/16025/R-L18

COD. TEC. 20139

PROGETTO DI MASCHERAMENTO IMPIANTO (P.I.D.A./C) N. 1

SCALA -

FOGLIO 1 di 3

Il presente disegno e' di proprieta' aziendale - La societa' tutelera' i propri diritti a termine di legge.

	ALL. BERCO SPA DN 100 (4") - DP 75 bar	COMMESSA NR/16025/R-L18 COD. TEC. 20139	Fg. 2 di 3
	PROGETTO DI MASCHERAMENTO IMPIANTO (P.I.D.A./C) N. 1	MI-20139-01	

ALL. SIMMEL DIFESA DN 100 (4")
DP 75 bar IN PROGETTO

ALL. SIMMEL DIFESA DN 100 (4")
MOP 64 bar DA PORRE F.E.

ALL. BERCO SPA DN 100 (4")
DP 75 bar IN PROGETTO

VIA SAN GIORGIO

A

5338

5338

ALL. BERCO DN 100 (4")
MOP 64 bar DA PORRE F.E.

B

DER. PER CASTELFRANCO V. DN 200 (8")
DP 75 bar IN PROGETTO

DOCUMENTO DI PROPRIETA' Snam Rete Gas. LA SOCIETA' TUTELERA' I PROPRI DIRITTI IN SEDE CIVILE E PENALE A TERMINI DI LEGGE.

snam	ALL. BERCO SPA DN 100 (4") - DP 75 bar	COMMESSA NR/16025/R-L18 COD. TEC. 20139	Fg. 3 di 3
	PROGETTO DI MASCHERAMENTO IMPIANTO (P.I.D.A./C) N. 1	MI-20139-01	

PROSPETTO B

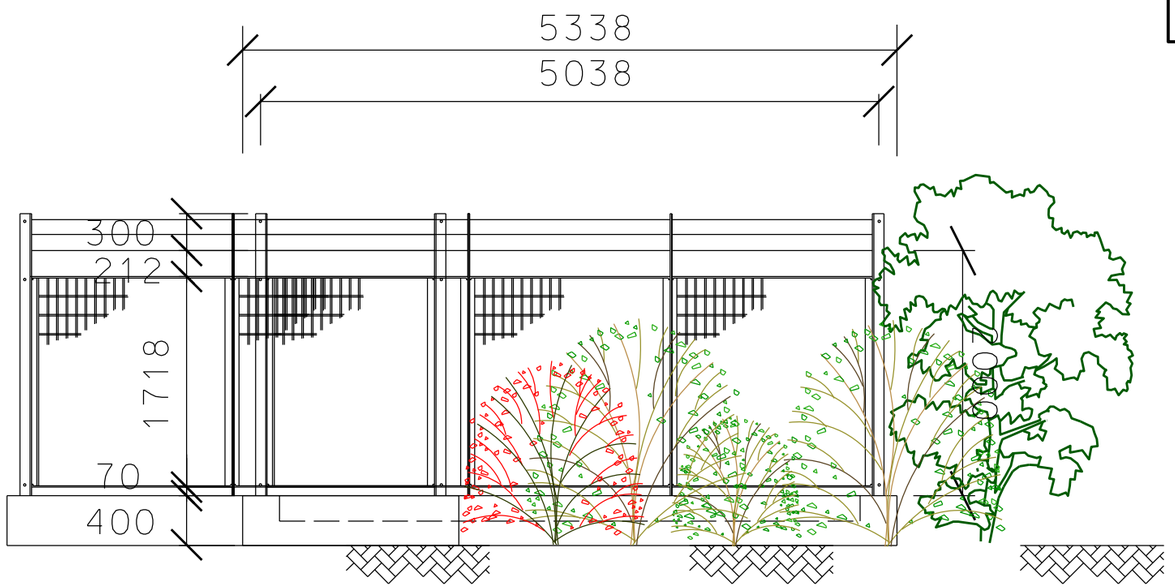

PROSPETTO C

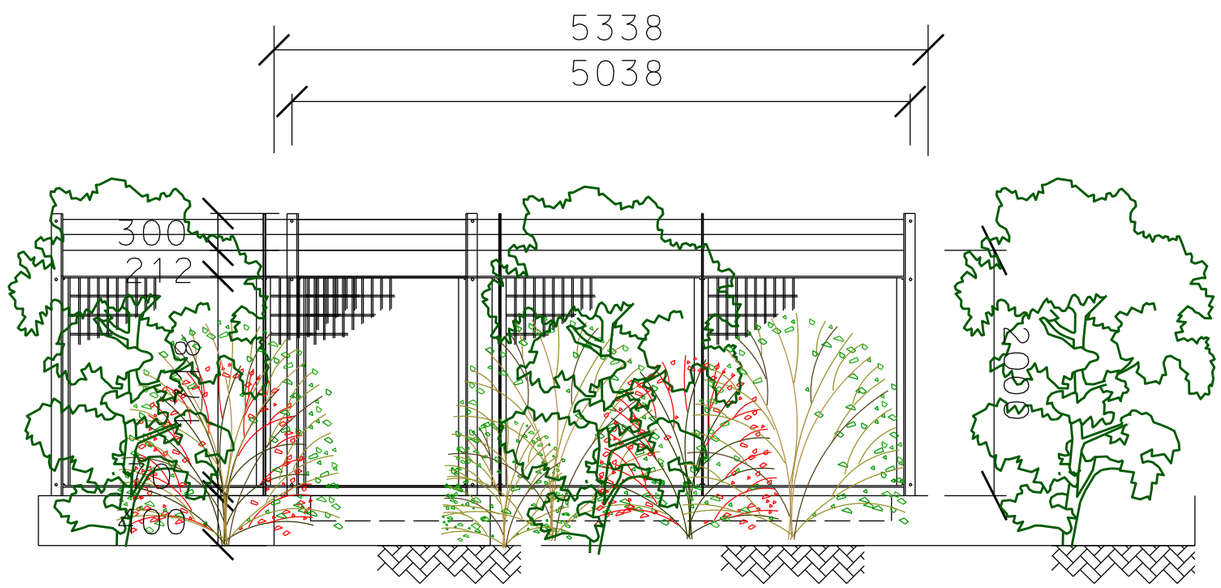

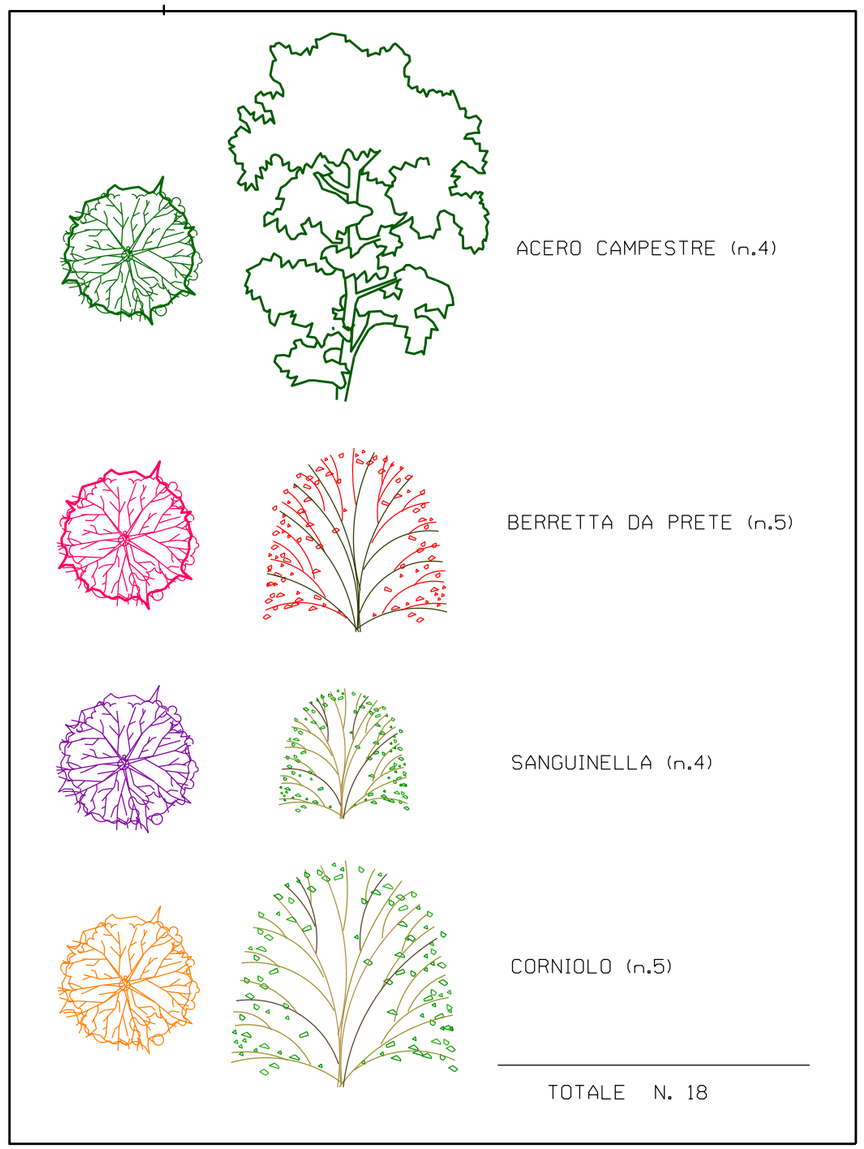

DOCUMENTO DI PROPRIETA' Snam Rete Gas. LA SOCIETA' TUTELERA' I PROPRI DIRITTI IN SEDE CIVILE E PENALE A TERMINI DI LEGGE.