



DATI TECNICI FUNZIONALI	N. SCHEDA DI DETTAGLIO
	RICOSTITUZIONE FORMAZIONE LINEARE
	RIMBOSCHIMENTO DIFFUSO
	RIPRISTINO AREA VERDE URBANO/ORNAMENTALE
	MASCHERAMENTO IMPIANTO
DATI IMPIANTO	IMPIANTO
	STAZIONE DI MONITORAGGIO
	CONFINI AMMINISTRATIVI

DATI CARATTERISTICI	
DATI DI COSTRUZIONE	
PRESSIONE DI PROGETTO	24.0 bar
PRESSIONE MASSIMA DI ESERCIZIO (MOP)	24.0 bar
GRADO DI UTILIZZAZIONE DICHIARATO f	0.30
REALIZZATO IN CONFORMITA' AL D.M.17/04/2008	
RIVESTIMENTO GIUNTI DI SALDATURA	
FASCE TERMORESTRINGENTI C50 PRIMER (A.07.10.02)	
DATI GENERALI	
DN	100 SP 5.2 (UNI-EN) 1235.00 m
LUNGHEZZA TOTALE IMPIANTO 1235.00 m.	
CONFINI AMMINISTRATIVI	

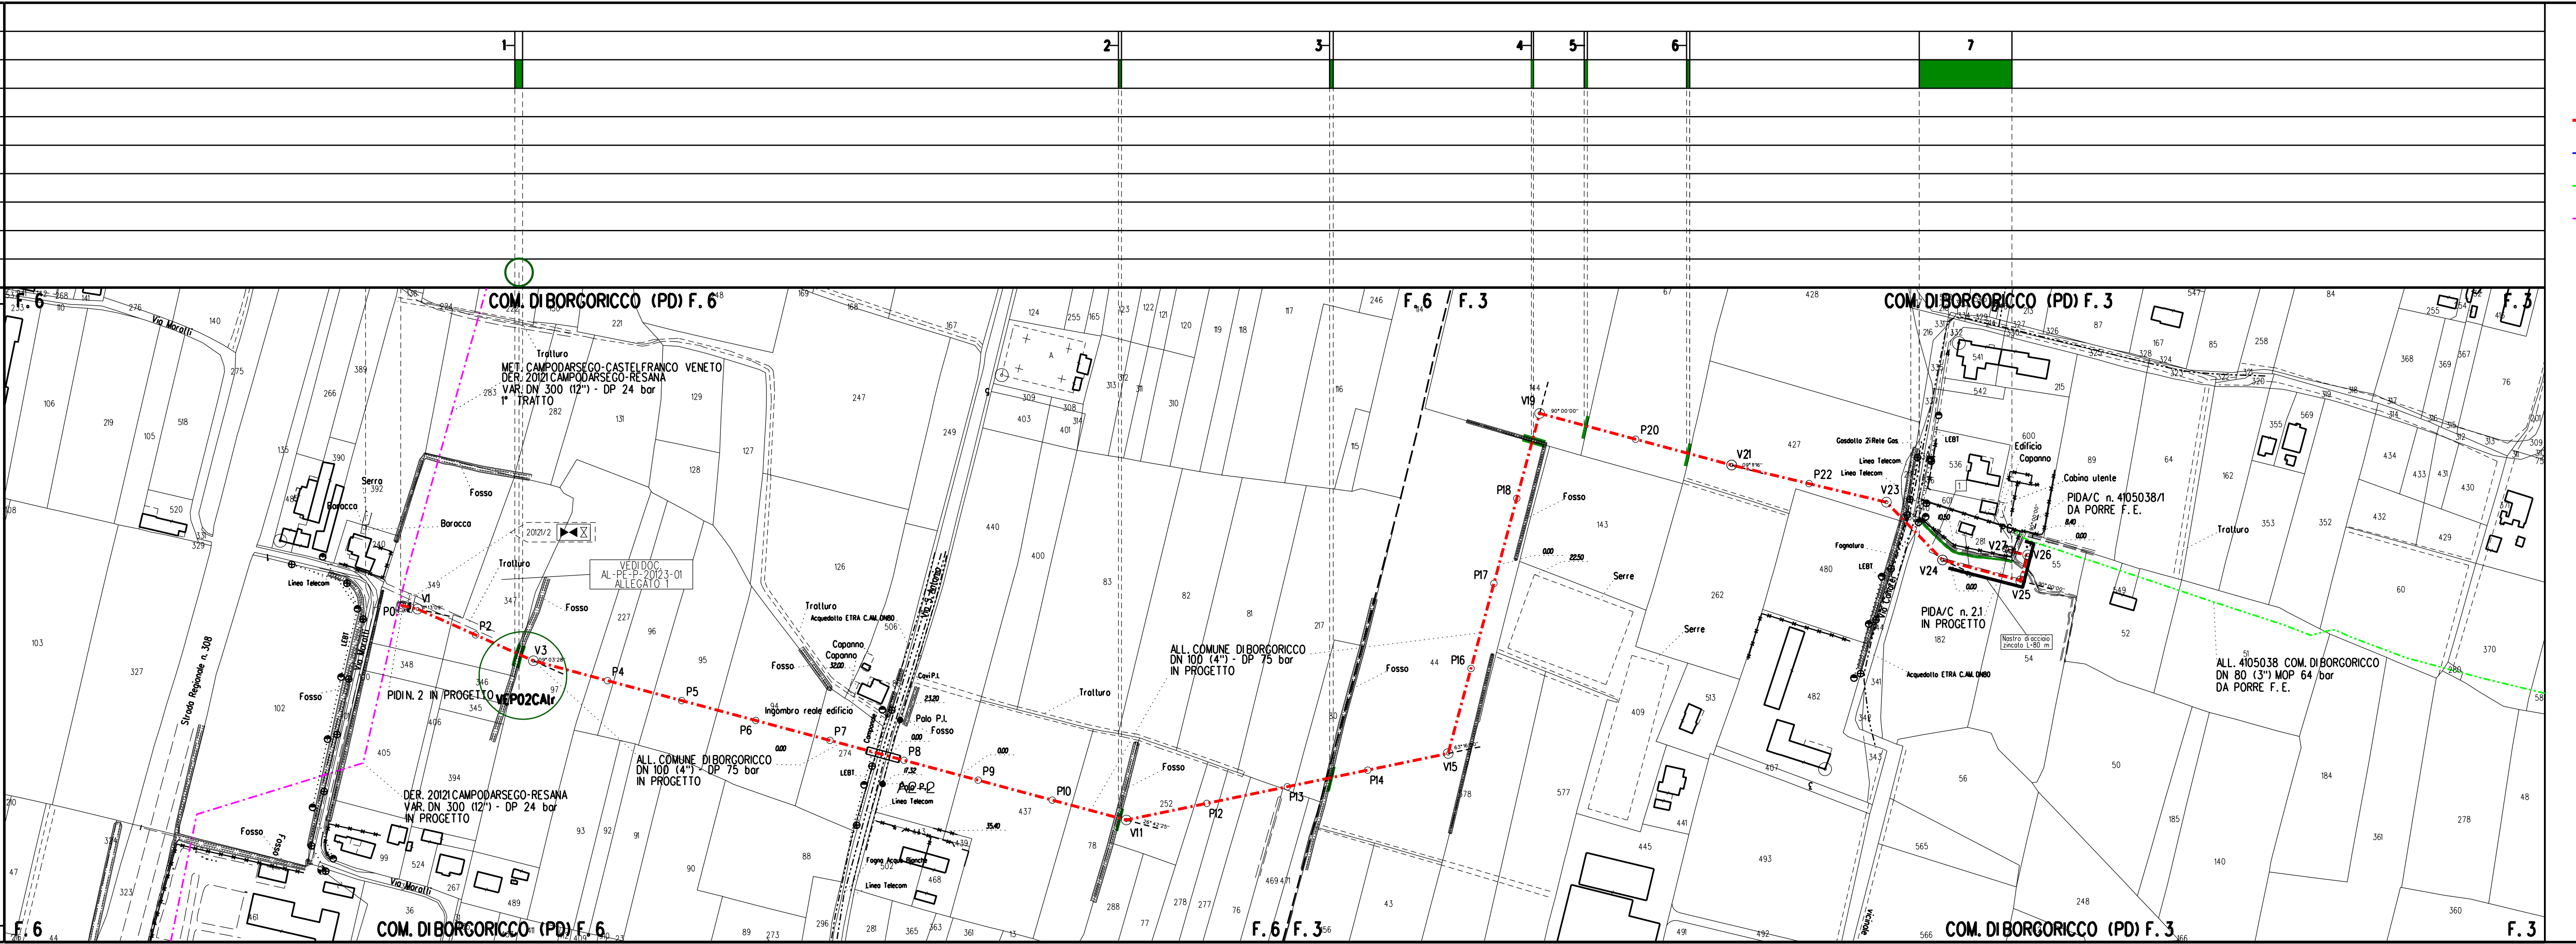

LEGENDA	
	METANODOTTO IN PROGETTO
	METANODOTTI IN ESERCIZIO
	METANODOTTI DA DISMETTERE
	METANODOTTI IN PROGETTO DA ALTRA OPERA
	Rimboscimento diffuso
	Ricostituzione formazione lineare
	Ripristino area verde urbano/ornamentale
	Mascheramento impianto
	Stazione di monitoraggio Vegetazione, Flora, Fauna ed Ecosistemi

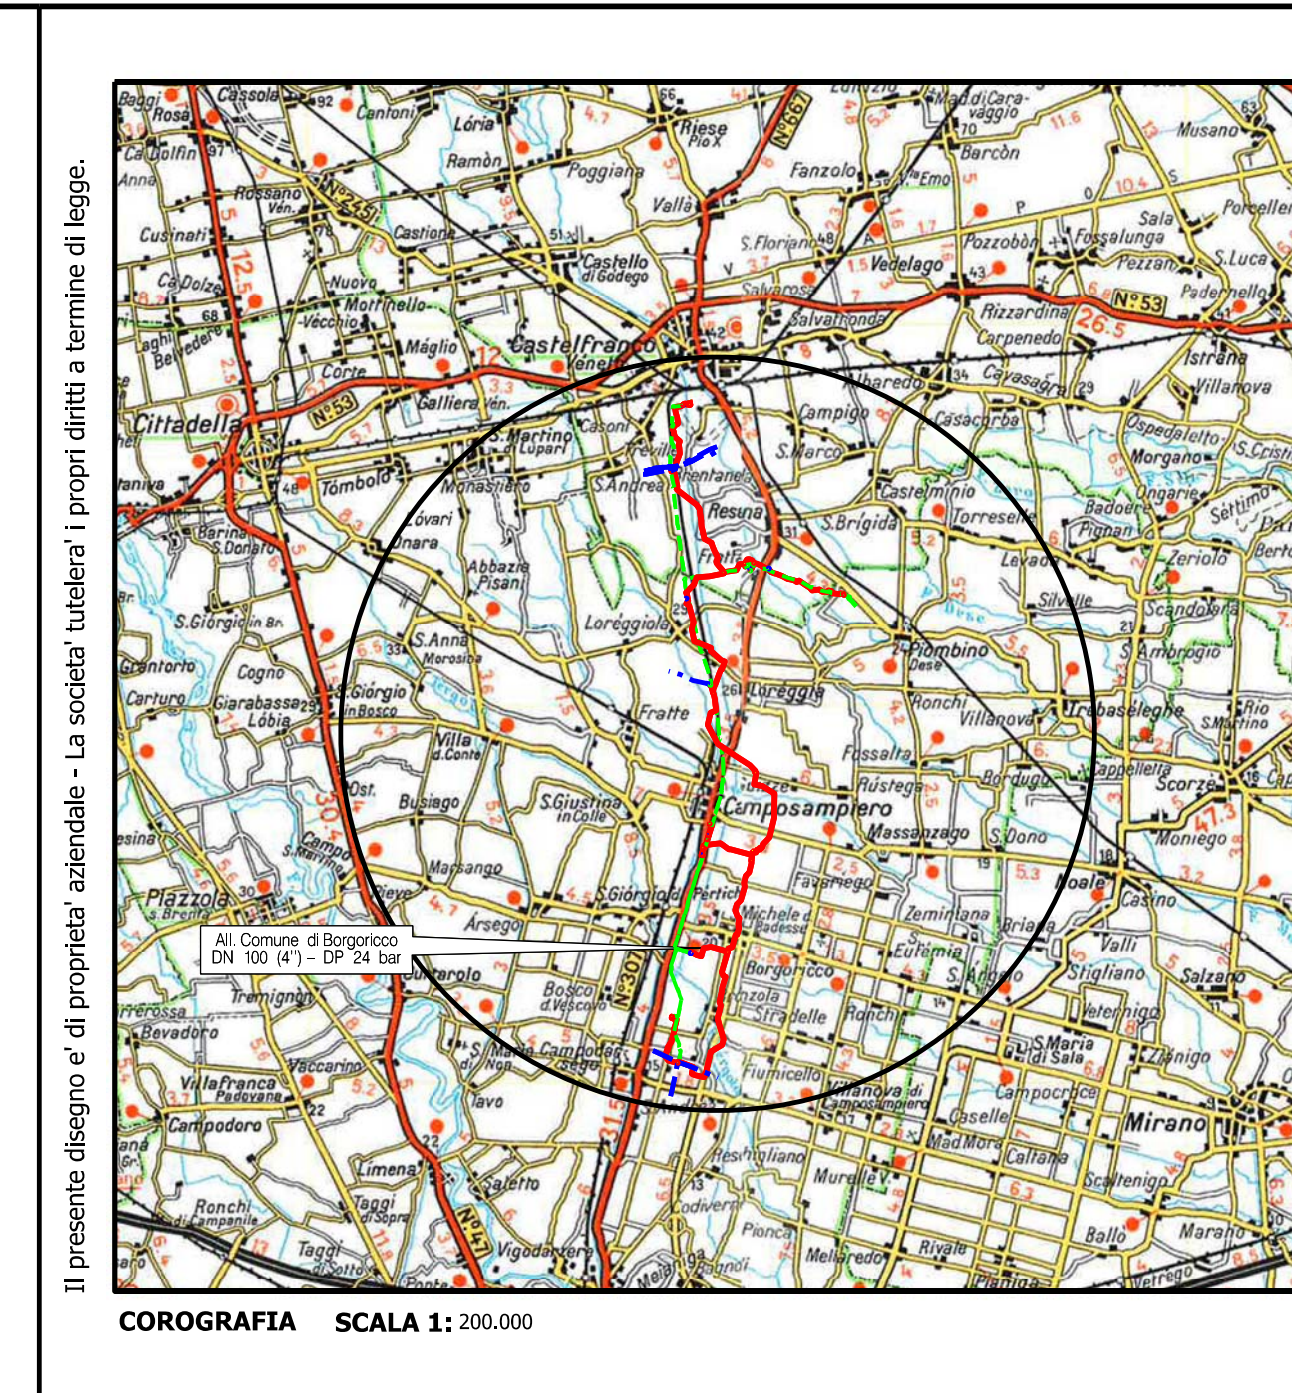

Nel Comune di BORGORICCO			
1	11/03/2021	AGGIORNAMENTO	EMBO LUMINARI MONTALBANO
0	04/11/2020	EMISSIONE	EMBO LUMINARI MONTALBANO
Rev. Data	Descrizione		Disegn. Contr. Approv.
Proprietario	Progettista		Disegno
			P-RV-20123
Impianto: ALL. COMUNE DI BORGORICCO DN 100 (4'') - DP 24 bar		Revisione	1
		Comm. NR/16025/R-L06	
		Cod.tec.	20123
PLANIMETRIA CATASTALE CON TIPOLOGIE DI RIPRISTINO VEGETAZIONALE		Scala	1:2000