
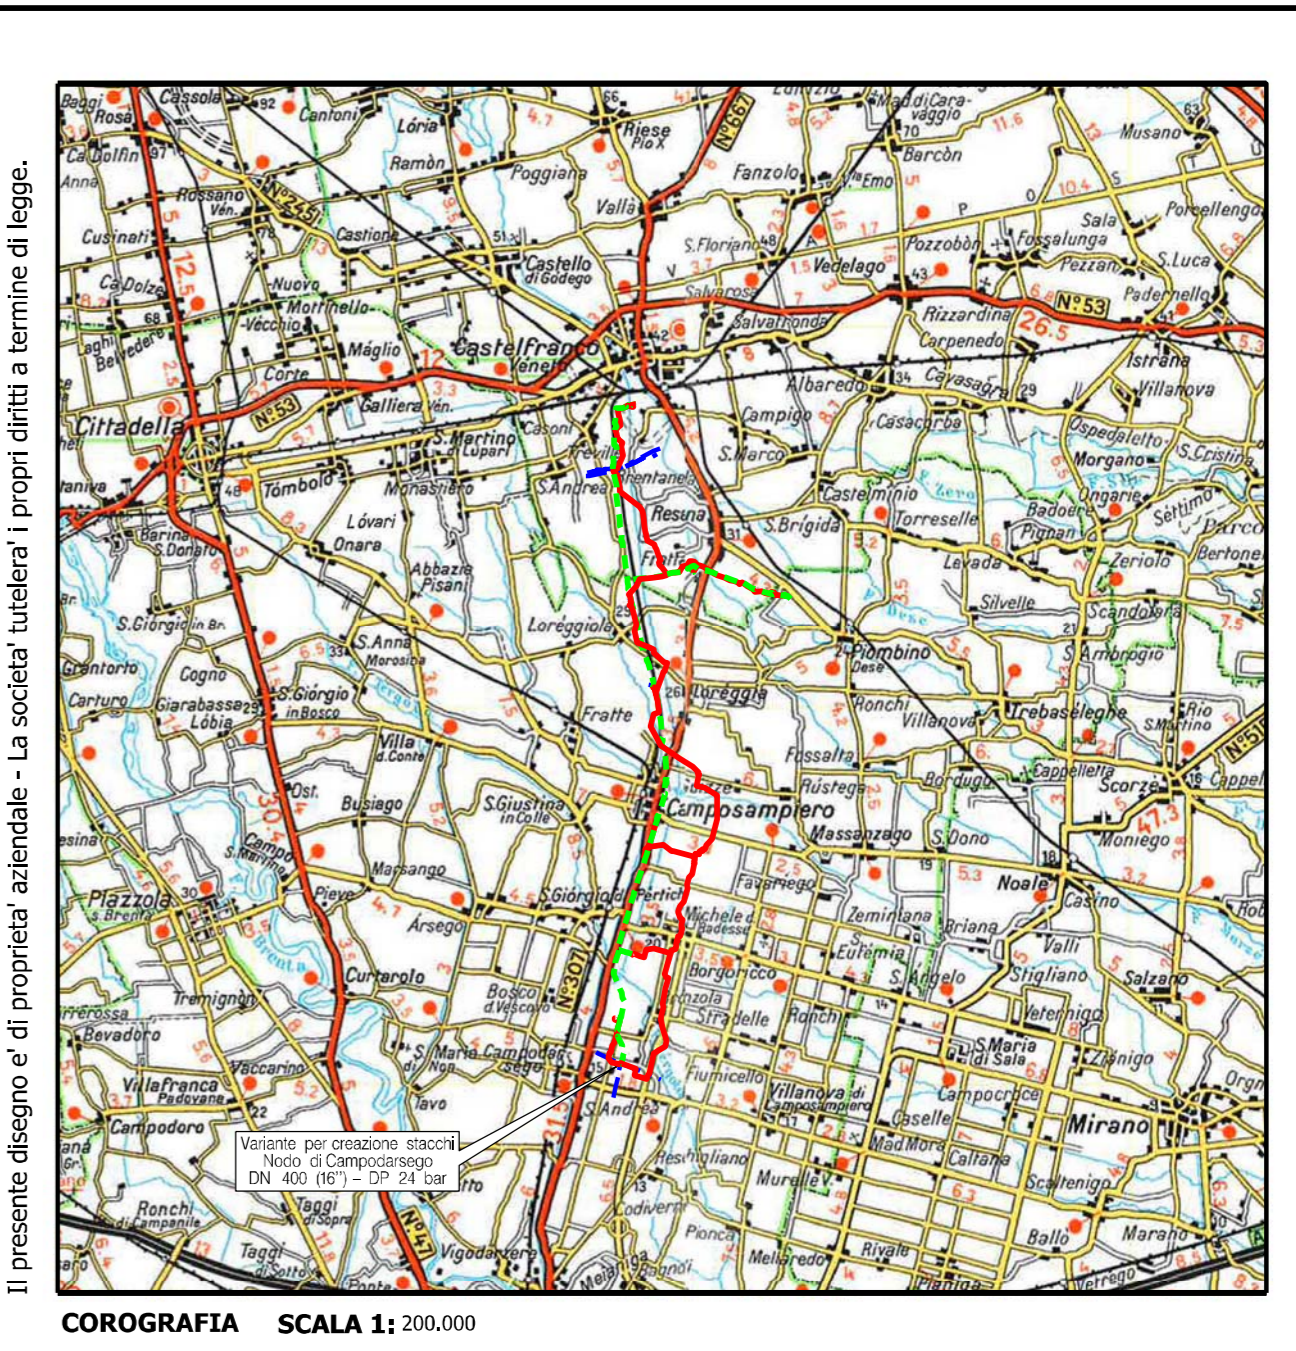
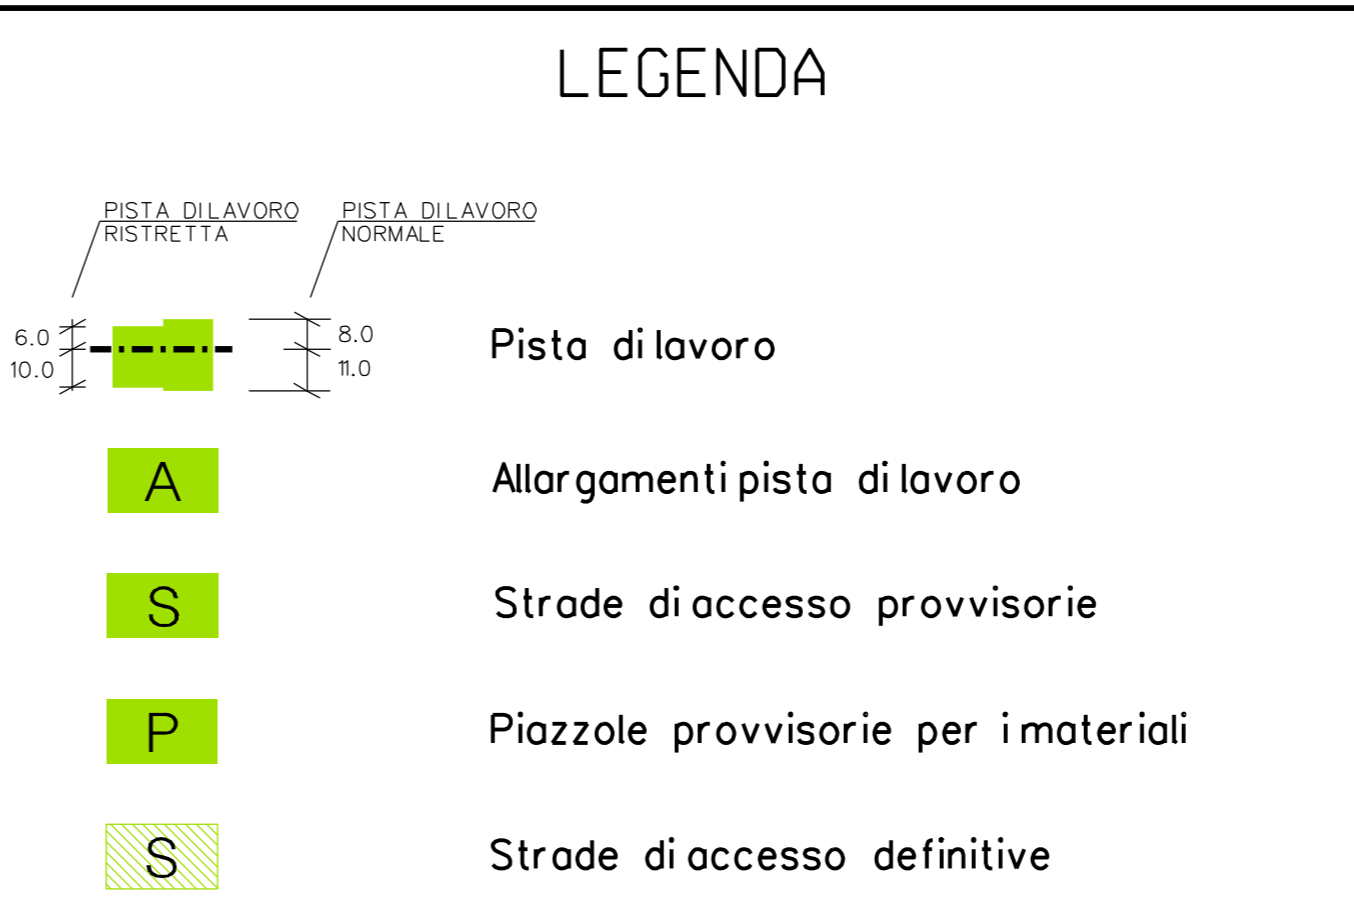


| | | | | | | |
|-------------------------------|----------------------------|---|--------|--|---------|--|
| DATI TECNICI | AREE DI OCCUPAZIONE LAVORI | | | | | |
| | TIPO PISTA | <table border="1"> <tr> <td>8.00 m</td> <td></td> </tr> <tr> <td>10.00 m</td> <td></td> </tr> </table> | 8.00 m | | 10.00 m | |
| | 8.00 m | | | | | |
| | 10.00 m | | | | | |
| | PIAZZOLE | | | | | |
| | ALLARGAMENTI | | | | | |
| STRADE DI ACCESSO PROVVISORIE | | | | | | |
| STRADE DI ACCESSO DEFINITIVE | | | | | | |
| IMPIANTI | | | | | | |

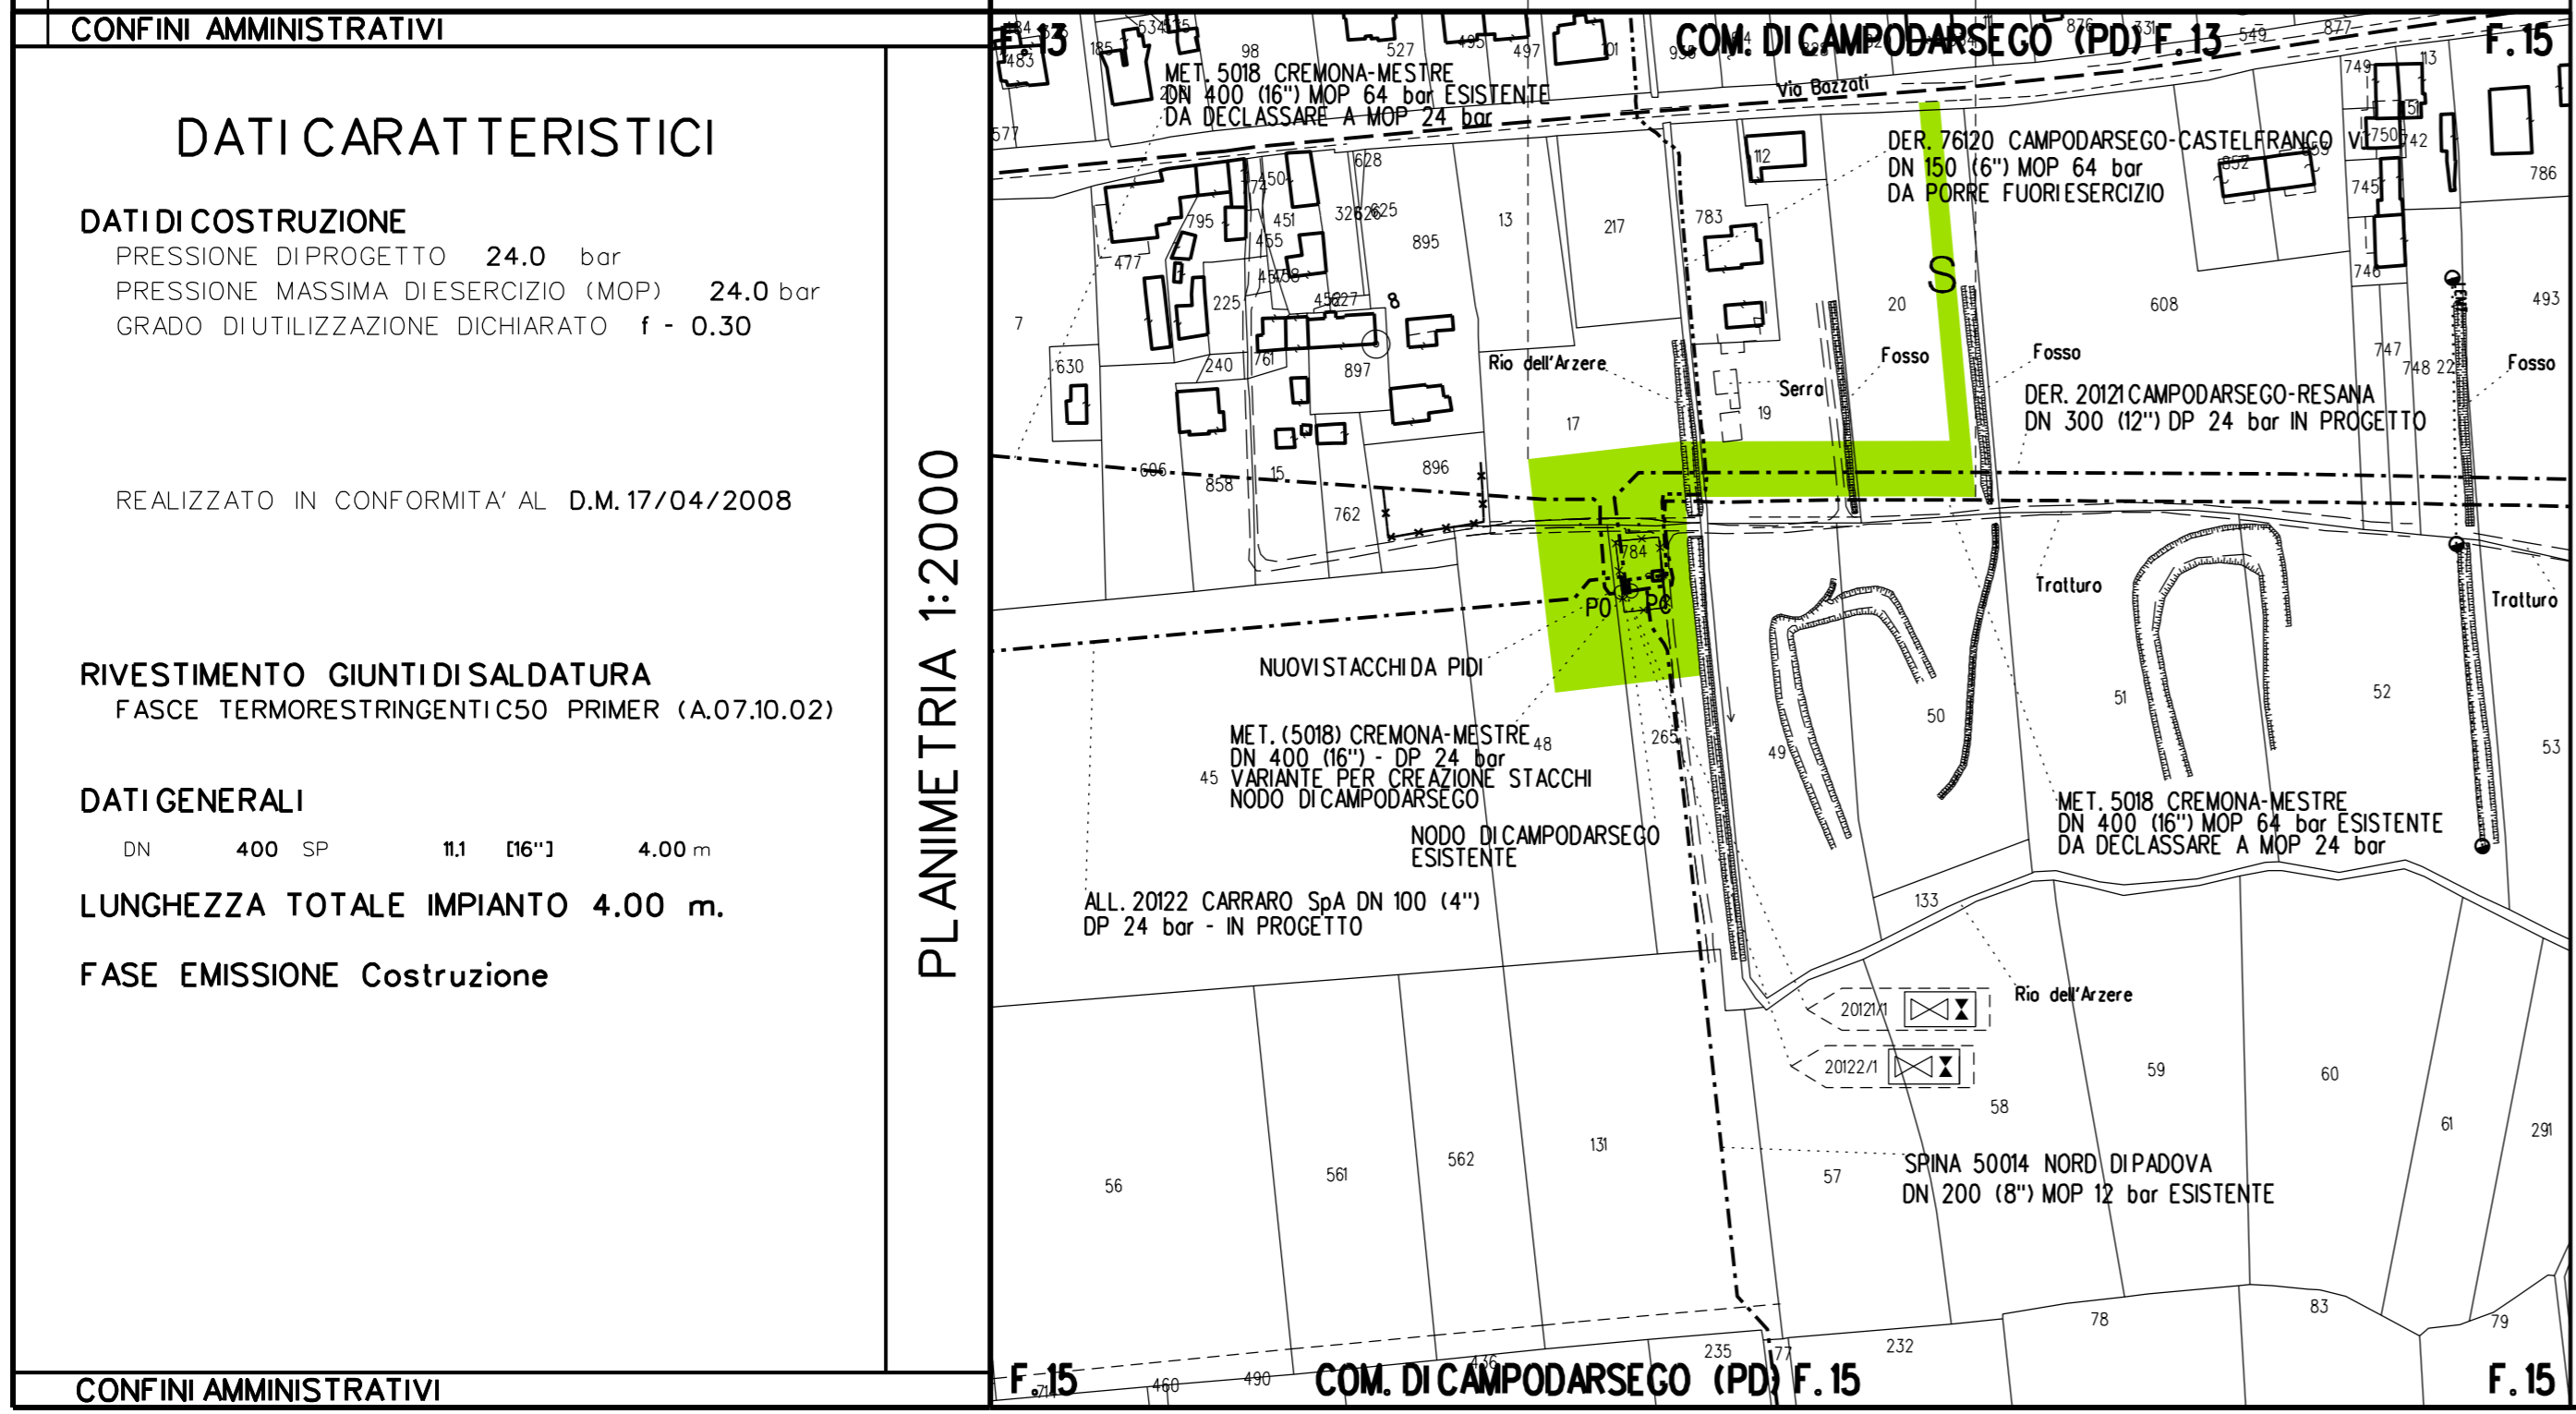

Nel Comune di CAMPODARSEGO

| | | | | | |
|------------------------------------------------------|-------------|---------------------------|----------|----------|----------|
| 1 | 31/08/2020 | EMISSIONE PER COSTRUZIONE | CLEMENTI | BATTISTI | LUMINARI |
| 0 | 19/11/2018 | EMISSIONE PER APPALTO | CLEMENTI | BATTISTI | LUMINARI |
| Rev. | Data | Descrizione | Disegn. | Contr. | Approv. |
| Proprietario | Progettista | | Disegno | | |
| | | | | | |
| Impianto: MET. 5018 CREMONA-MESTRE | | Revisione 1 | | | |
| Variante: per creazione stacchi Nodo di Campodarsego | | Comm. NR/16025/R-L01 | | | |
| DN 400 (16") - DP 24 bar | | Cod.tec. 9110575 | | | |
| PLANIMETRIA CATASTALE | | Scala 1:2000 | | | |
| CON AREE DI OCCUPAZIONE TEMPORANEA | | | | | |

Il presente disegno e' di proprieta' aziendale - La societa' tutelera' i propri diritti a termine di legge.