



EDIFICIO PRODUTTORE


PIANTA

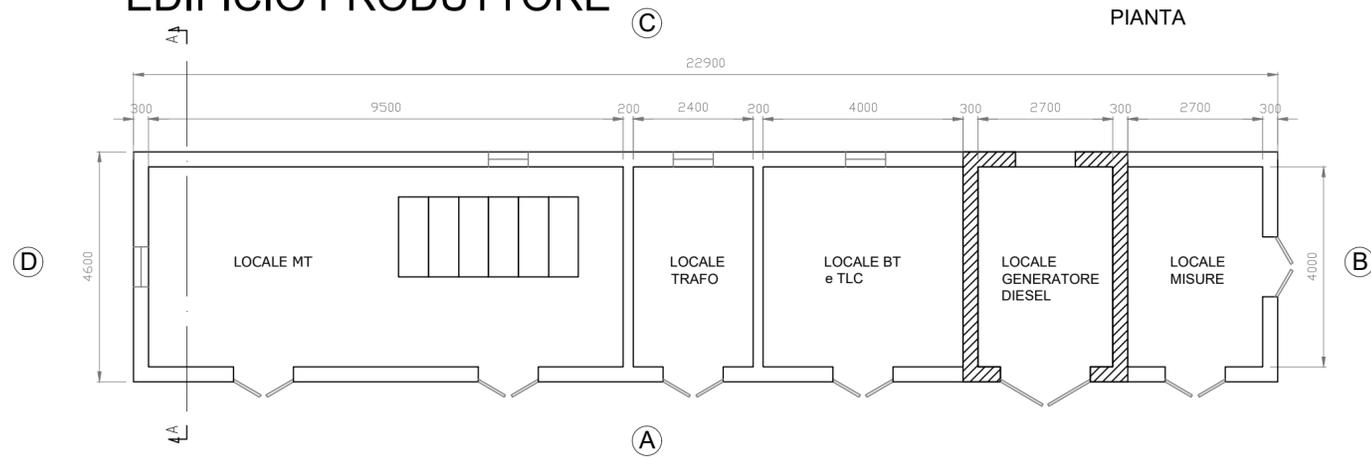


SEZIONE A-A

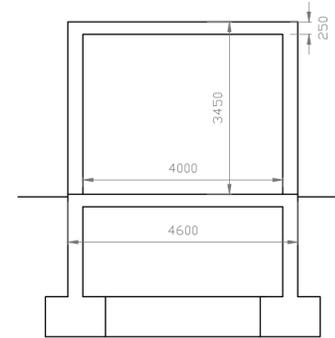


PROSPETTO "D"

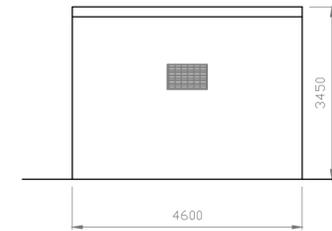


PROSPETTO "B"

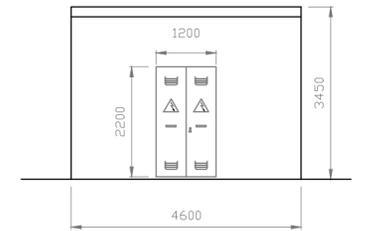

PROSPETTO "A"

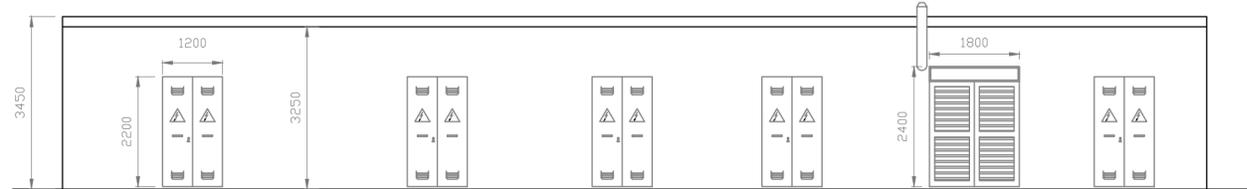


PROSPETTO "C"

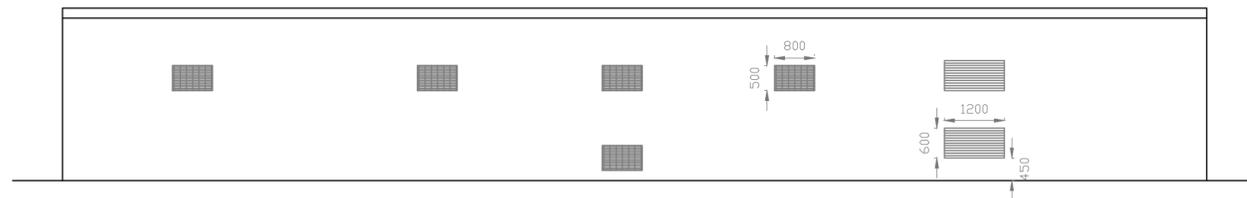


EDIFICIO AREA COMUNE


PIANTA

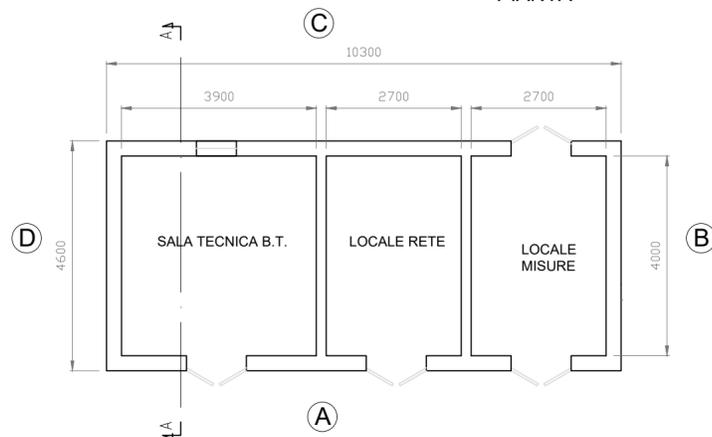

SEZIONE A-A

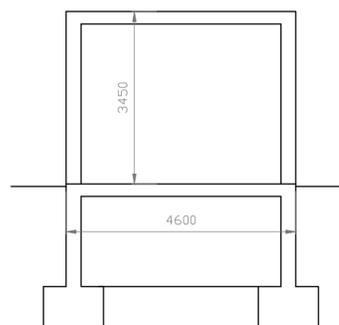


PROSPETTO "B"

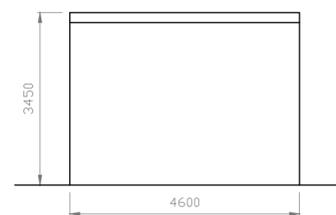


PROSPETTO "C"



PROSPETTO "A"

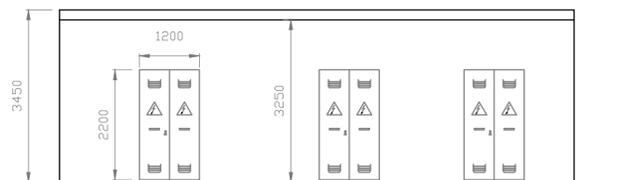

PROSPETTO "D"

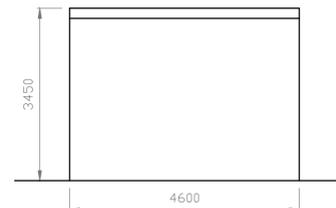

00	Marzo 2021	PRIMA EMISSIONE	3E	NS	GS
REV.	DATA	DESCRIZIONE REVISIONE	REDATTO	VERIFICATO	APROVATO

Volta Green Energy

REGIONE SARDEGNA
 Provincia di Sassari
 COMUNE DI SASSARI

PROGETTO:
IMPIANTO FOTOVOLTAICO
 denominato "NURRA" da 35MW in immissione
 OPERE DI CONNESSIONE ALLA RTN

COMMITTENTE:
Volta g.e.
 Piazza Manifattura, 1 - 38068 Rovereto (TN)
 Tel. +39 0464 625100 - Fax +39 0464 625101 - PEC volta-ge@legalmail.it

PROGETTISTA:

 3E Ingegneria S.r.l.



OGGETTO DELL'ELABORATO:
Edificio quadri - Pianta e prospetti

N° ELABORATO	SCALA	FOGLIO	FORMATO	CODIFICA COMMITTENTE
08	1:100	1	A2	

ID ELABORATO : 021.21.01.W.08
 Questo elaborato è di proprietà di VGE 01 ed è protetto a termini di legge

