






Planimetria (1:50)

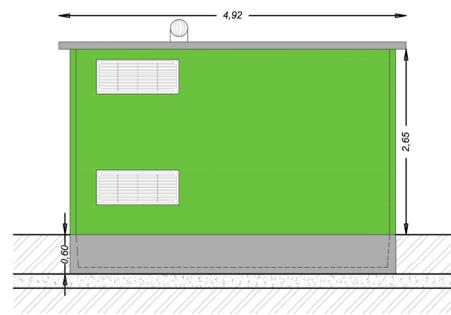


Vista SX (1:50)

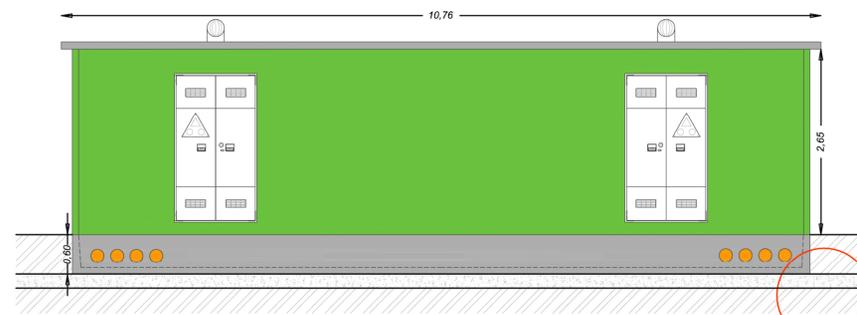


Prospetto (1:50)

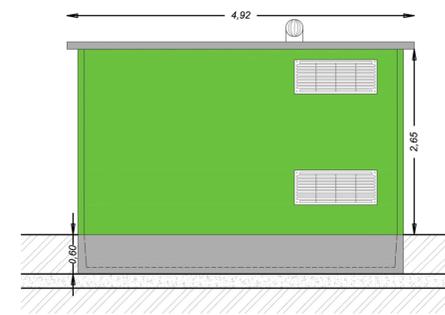

Vista DX (1:50)

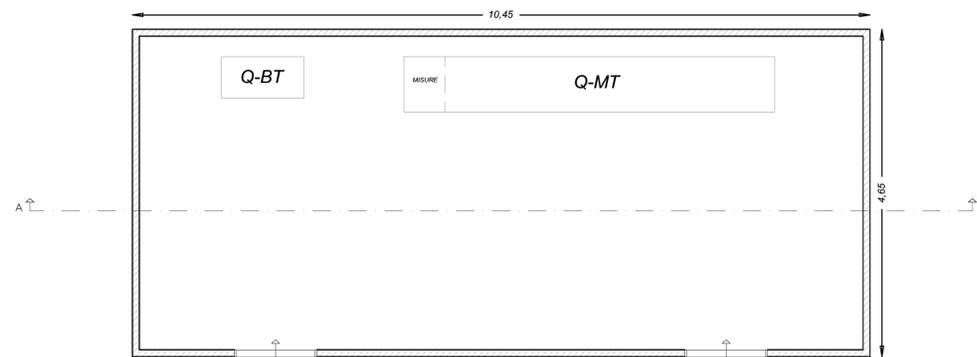


Pianta (1:50)

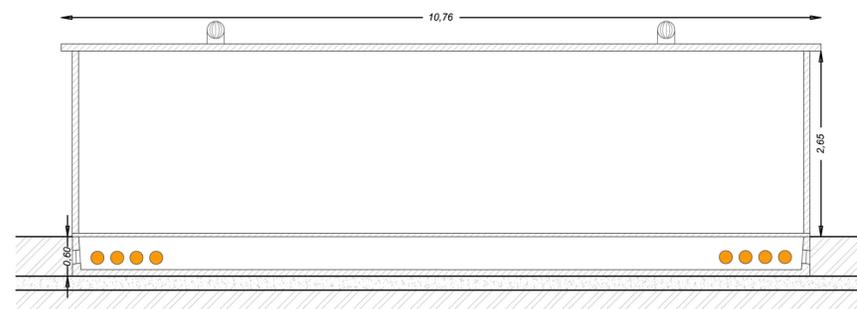

Sezione (1:50)

Dettaglio fondazione

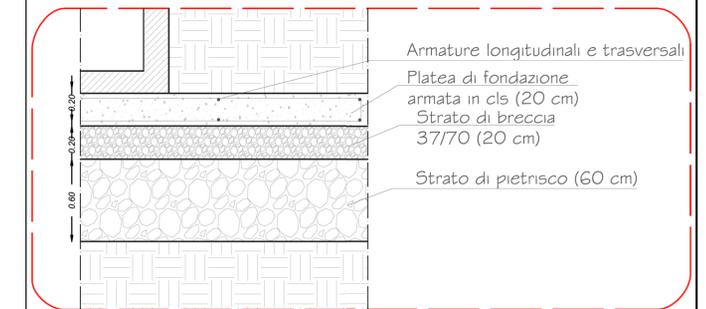

IMPIANTO AGRO-FOTOVOLTAICO "GELA 98"

REGIONE SICILIANA  
LIBERO CONSORZIO DI CALTANISSETTA  
COMUNE DI GELA



OGGETTO:  
REALIZZAZIONE DI UN IMPIANTO AGRO-FOTOVOLTAICO DI POTENZA IN DC PARI A 98,439 MW E IN AC TERNA PARI A 89,991 MW E DI TUTTE LE OPERE ED INFRASTRUTTURE CONNESSE



PROGETTO DEFINITIVO

ELABORATO:  
CABINA DI RACCOLTA

COMMITTENTE: <b>ALLEANS RENEWABLES PROGETTO 5 S.R.L.</b>	SVILUPPATORE: <b>MP SICILY DEVELOPMENT S.R.L.</b>	PROGETTISTA: Dott. Ing. A. M. Greco N° Ordine A4944 <i>A. M. Greco</i>
REVISIONE: Rev 01	CODICE IMPIANTO: AL-SIC-004	CODICE PRATICA TERNA: 201900780
Tavola: 1/1	Scala: Varie	Data: 13/09/2021

TIMBRO DELL'ENTE AUTORIZZANTE: