



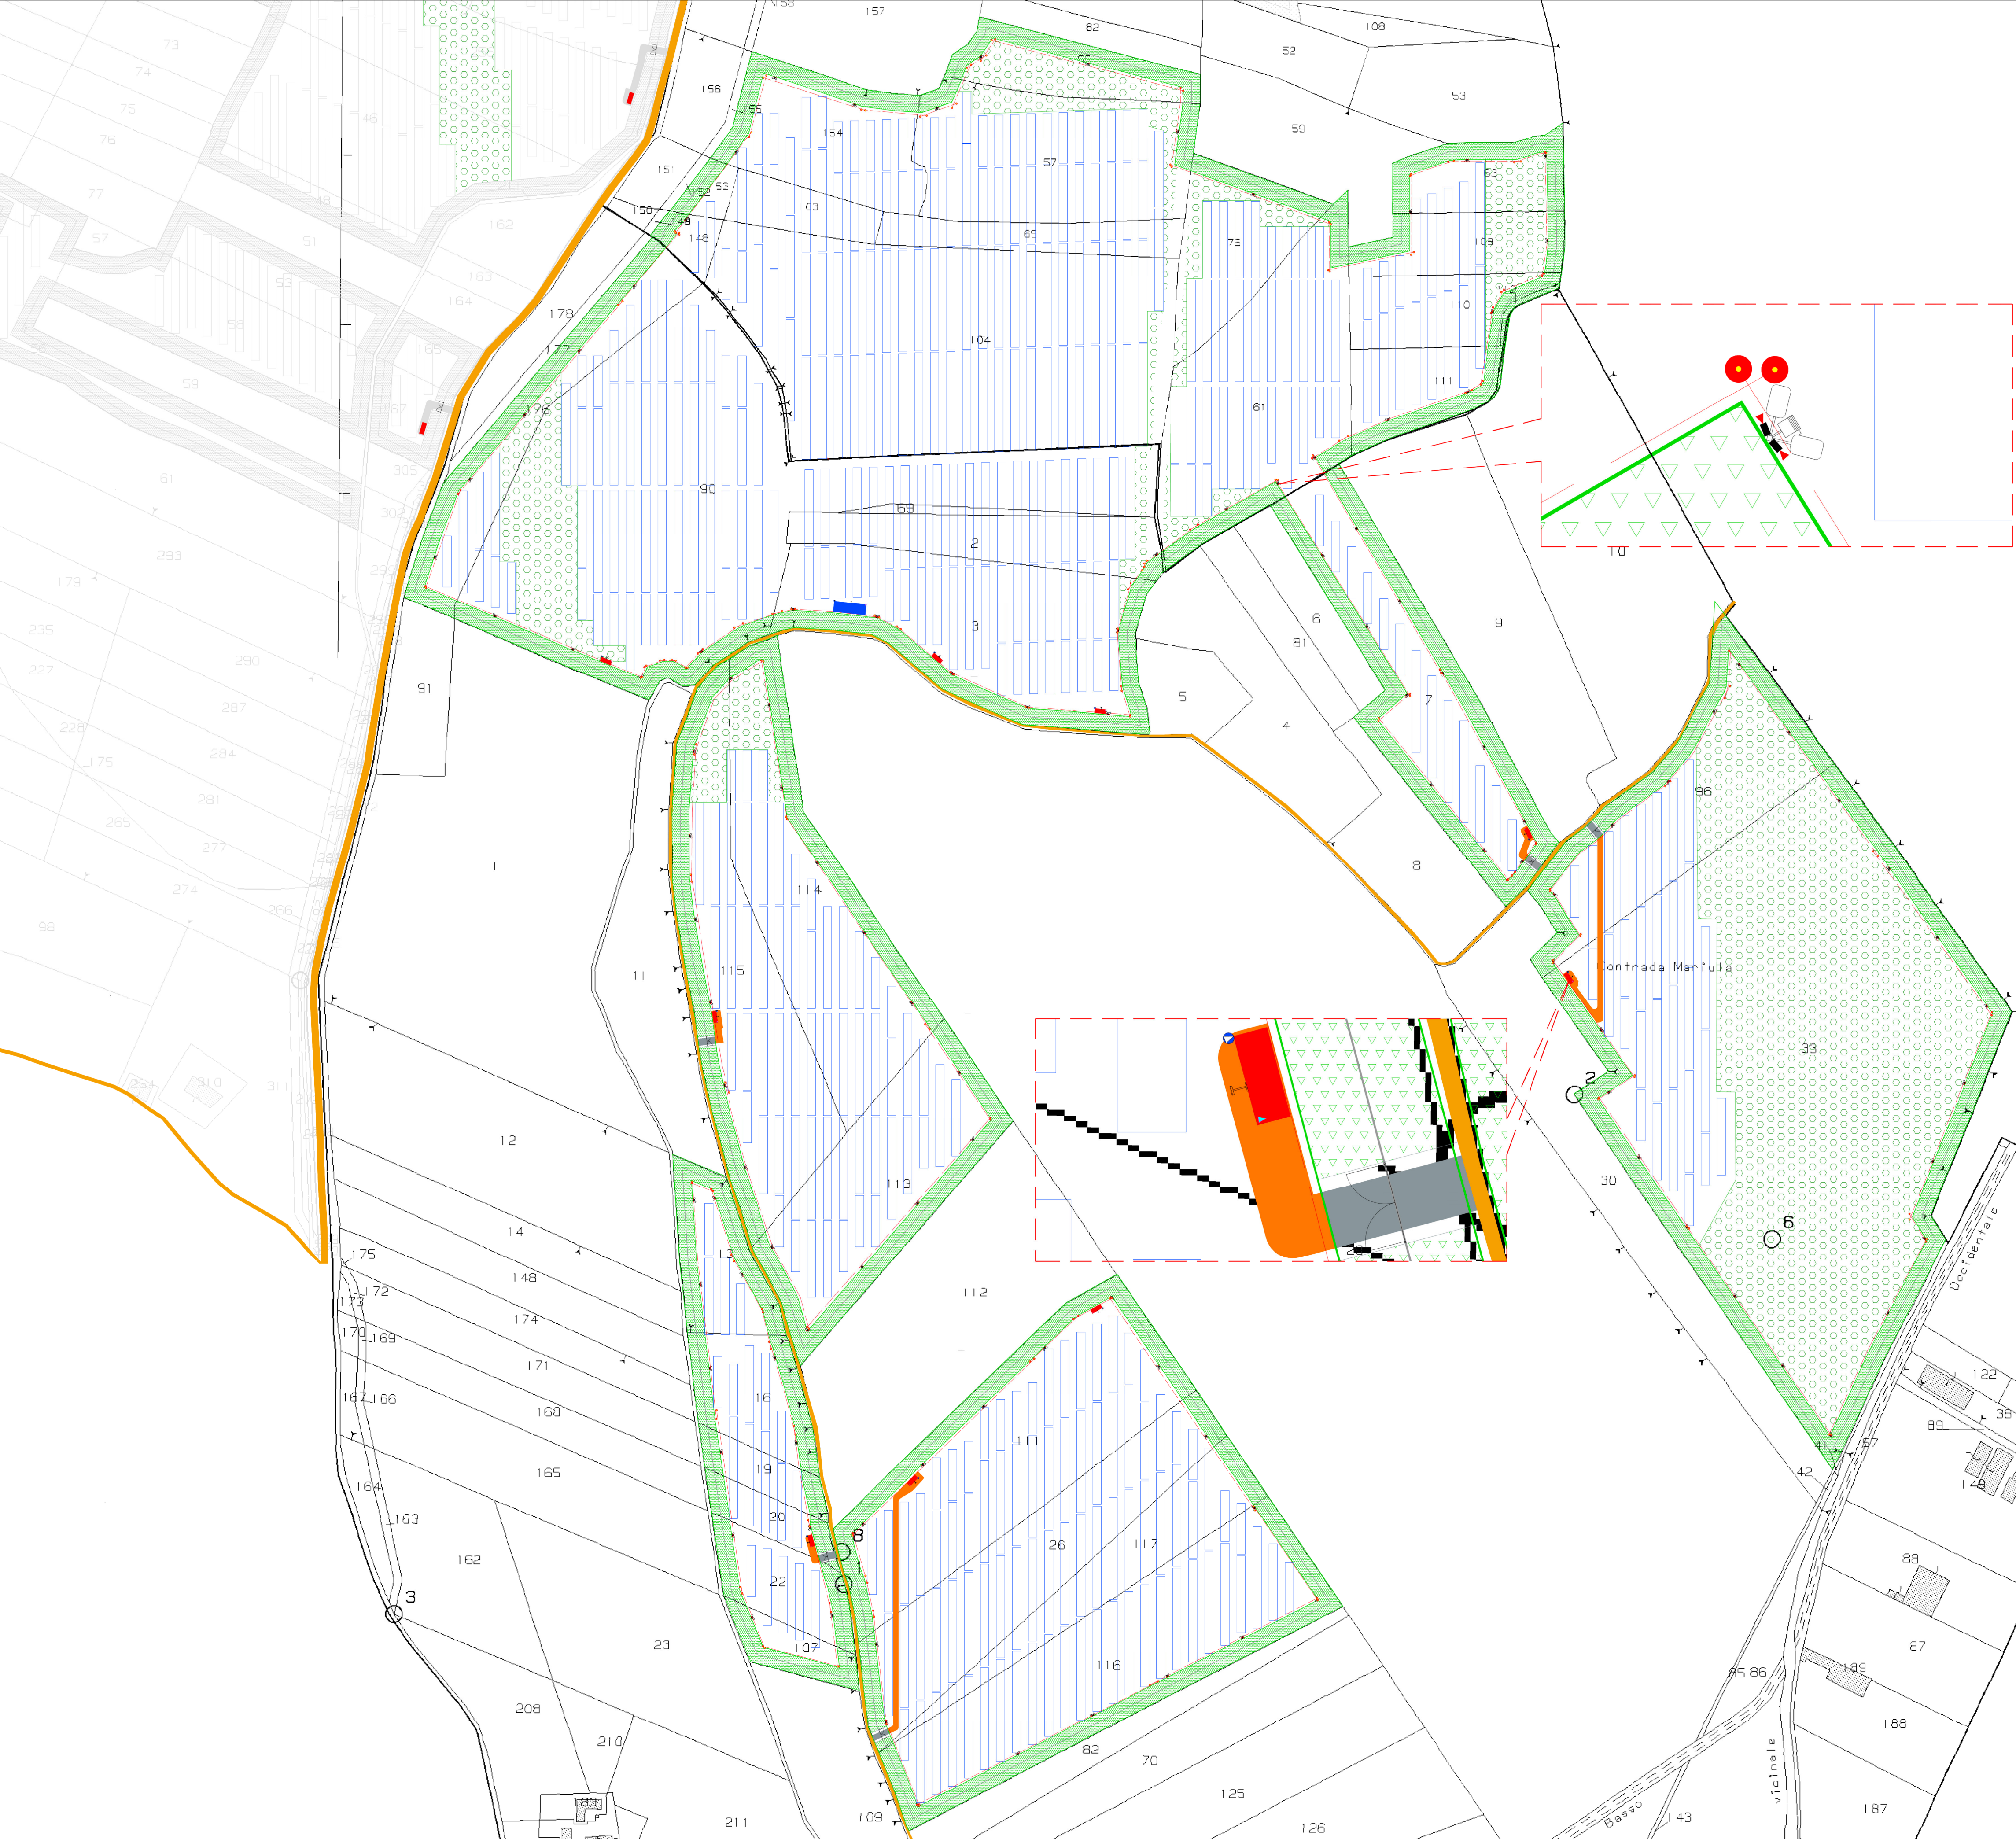

LEGENDA - Sez.2

- | | | | |
|------------------------------|--|---------------------------|--|
| Cabina di trasformazione | | Sensore di allarme | |
| Cabina di raccolta | | Barriera microonde | |
| Locale magazzino | | Raggio barriera microonde | |
| Locale ufficio/servizio | | Illuminazione perimetrale | |
| Viabilità interna | | Dome | |
| Viabilità esterna | | Illuminazione a parete | |
| Fascia di mitigazione | | | |
| Recinzione | | | |
| Telecamera fissa perimetrale | | | |
| Area di compensazione | | | |

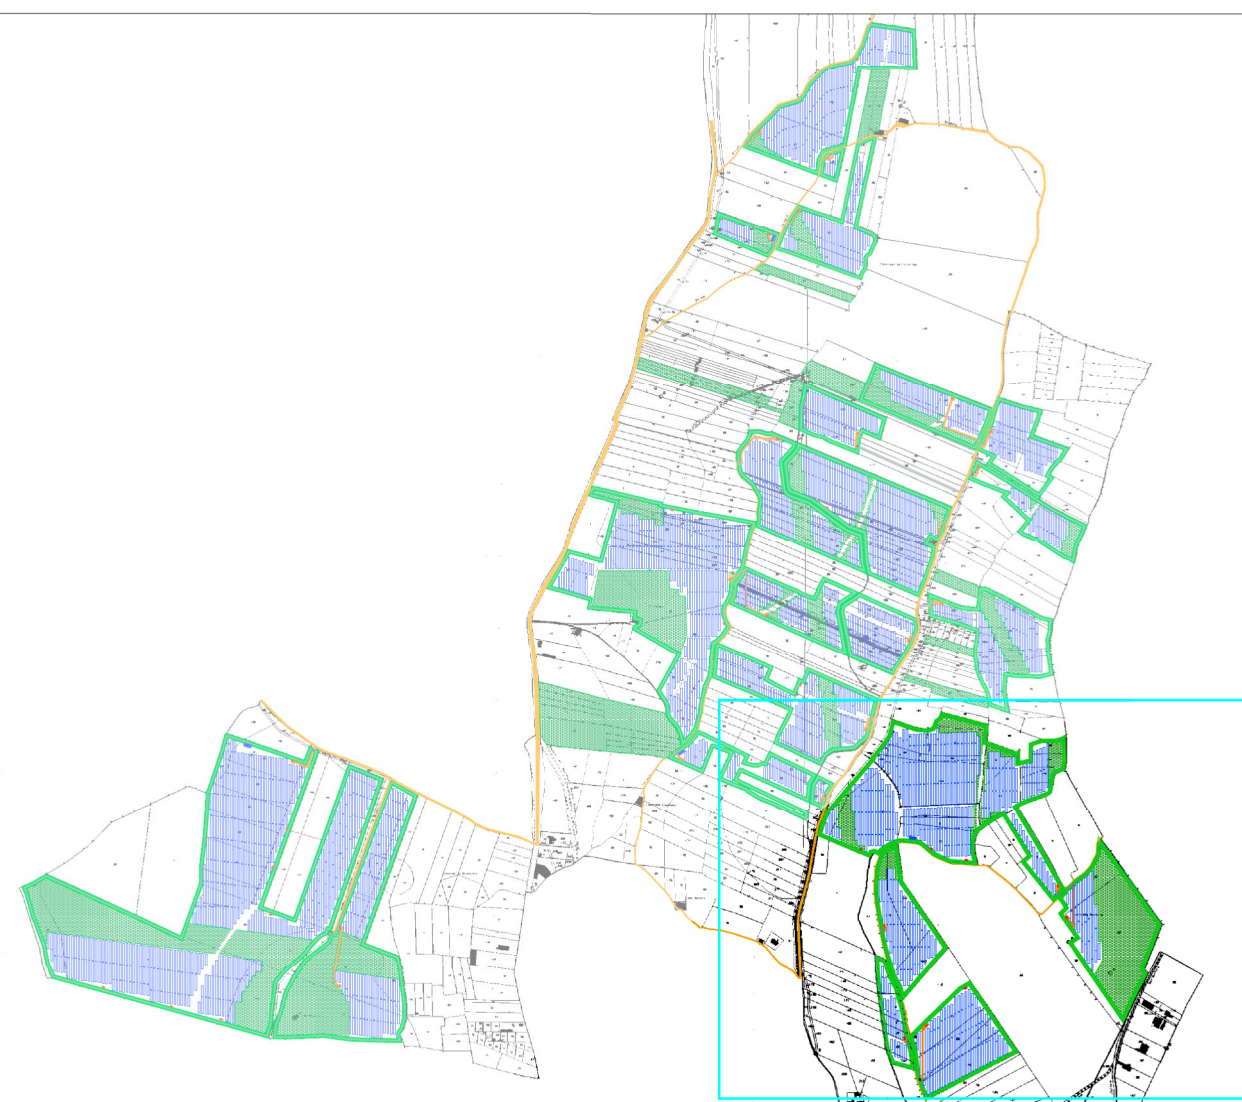

IMPIANTO AGRO-FOTOVOLTAICO “GELA 98”

REGIONE SICILIANA
LIBERO CONSORZIO DI CALTANISSETTA
COMUNE DI GELA

OGGETTO:
REALIZZAZIONE DI UN IMPIANTO AGRO-FOTOVOLTAICO DI POTENZA IN DC
PARI A 98,439 MW E IN AC TERNA PARI A 89,991 MW E DI TUTTE LE OPERE ED
INFRASTRUTTURE CONNESSE

PROGETTO DEFINITIVO

ELABORATO:
ILLUMINAZIONE E VIDEOSORVEGLIANZA SEZIONE 2 - SU CATASTALE

COMMITTENTE:	SVILUPPATORE:	PROGETTISTA:
ALLEANS RENEWABLES PROGETTO S.R.L.	MP SICILY DEVELOPMENT S.R.L.	Dott. Ing. A. M. Grasso N° Ordine A4944
REVISIONE: Rev 01	CODICE IMPIANTO: AL-SIC-004	CODICE PRATICA TERNA.: 201900780

Tavola: 24
Scala: Varie
Data: 13/09/2021

TIMBRO DELL'ENTE AUTORIZZANTE: