Greco
Andrea
Maria
21.10.2021
10:08:46
GMT +00:00

LEGENDA - Sez.3

- Cabina di trasformazione
- Cabina di raccolta
- Locale magazzino
- Locale ufficio/servizio
- Viabilità interna
- Viabilità esterna
- Fascia di mitigazione
- Recinzione
- Telecamera fissa perimetrale
- Area di compensazione
- Sensore di allarme
- Barriera microonde
- Raggio barriera microonde
- Illuminazione perimetrale
- Dome
- Illuminazione a parete

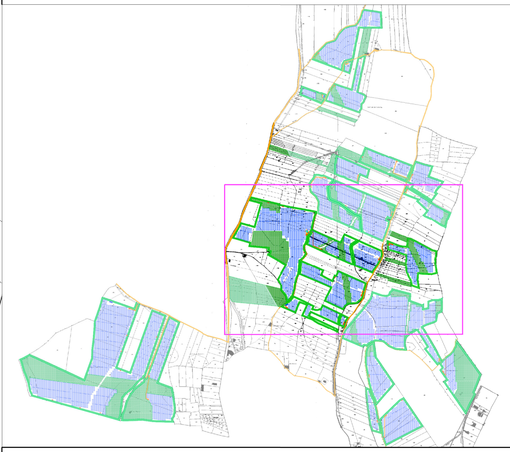

IMPIANTO AGRO-FOTOVOLTAICO "GELA 98"

REGIONE SICILIANA
LIBERO CONSORZIO DI CALTANISSETTA
COMUNE DI GELA

OGGETTO:
REALIZZAZIONE DI UN IMPIANTO AGRO-FOTOVOLTAICO DI POTENZA IN DC PARI A 98,439 MW E IN AC TERNA PARI A 89,991 MW E DI TUTTE LE OPERE ED INFRASTRUTTURE CONNESSE

PROGETTO DEFINITIVO

ELABORATO:
ILLUMINAZIONE E VIDEOSORVEGLIANZA SEZIONE 3 - SU CATASTALE

COMMITTENTE:	SVILUPPATORE:	PROGETTISTA:
ALLEANS RENEWABLES PROGETTO 5 S.R.L.	*MP SICILY DEVELOPMENT S.R.L.*	*Dott. Ing. A. M. Greco N° Ordine A4944*
REVISIONE: Rev 01	CODICE IMPIANTO: AL-SIC-004	CODICE PRATICA TERNA.: 201900780
Tavola: 3/4	Scala: 1:2000	*Data: 13/09/2021*
TIMBRO DELL'ENTE AUTORIZZANTE:		