

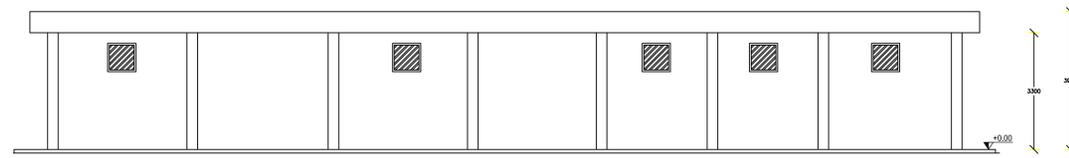



PROSPETTO "A"

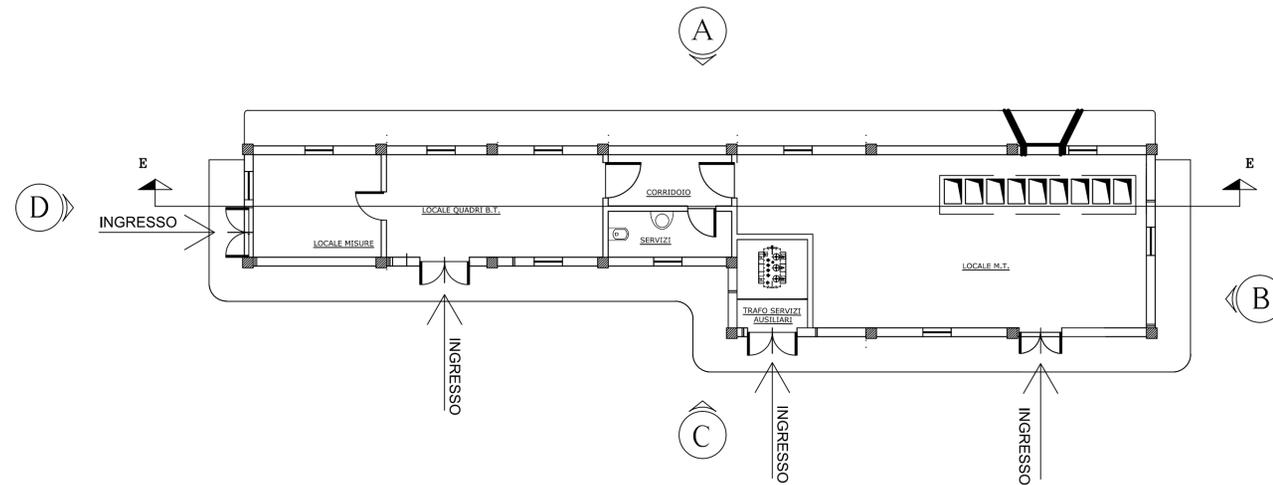


PROSPETTO "D"

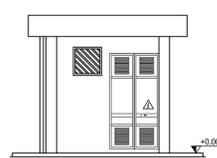


PROSPETTO "B"

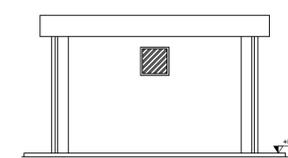

PROSPETTO "C"

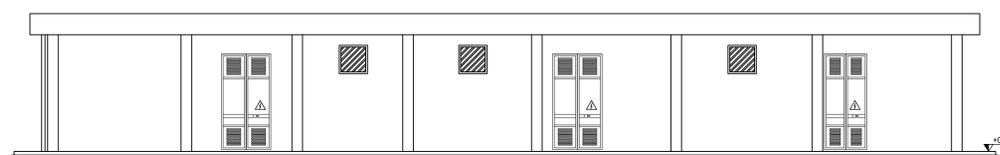

SEZIONE E-E

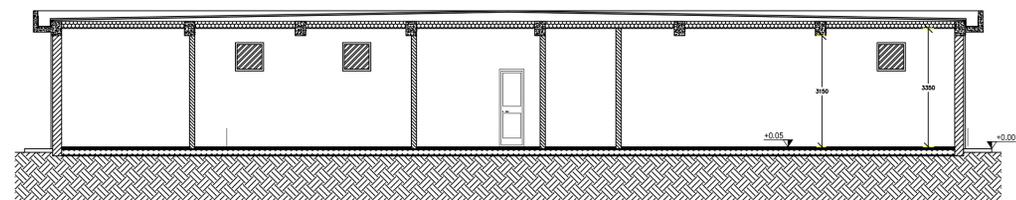

IMPIANTO AGRO-FOTOVOLTAICO "GELA 98"



REGIONE SICILIANA  
LIBERO CONSORZIO DI CALTANISSETTA  
COMUNI DI GELA E BUTERA

REALIZZAZIONE DI UN IMPIANTO AGRO-FOTOVOLTAICO DI  
POTENZA IN DC PARI A 98,439 MW E IN AC TERNA PARI A 89,991  
MW E DI TUTTE LE OPERE ED INFRASTRUTTURE CONNESSE



IMPIANTO DI UTENZA PER LA CONNESSIONE

PIANO TECNICO DELLE OPERE

Sezione	<b>3</b>	N. Tavola	<b>03.04</b>
PARTICOLARI	<b>EDIFICIO COMANDI SSE</b> (Pianta, prospetti e sezione)	Formato	Scala
		A1	1:100

REV.	DATA	MODIFICA	ESEGUITO	VERIFICATO	APPROVATO
00	Maggio 2021	Prima stesura	Ing. Francesco Chiri	Ing. Francesco Chiri	Ing. Francesco Chiri
01					
02					

COMMITTENTE: <b>ALLEANS RENEWABLES PROGETTO5 S.r.l.</b> Via Melchiorre Gioia n.8 - 20124 Milano (MI) P.IVA 11295310962 PEC: alleansrenewablesS@legalmail.it	PROGETTISTA: Ing. Francesco Chiri
SVILUPPATORE: <b>MP Sicily Development S.r.l.</b> Corso Italia n.302 - Catania (CT) PEC: mp Sicilydevelopment@impresa.pec.it	ENTE GESTORE RETE ELETTRICA: <b>TERNA S.p.A.</b> codice pratica: 201900780



TIMBRO DELL'ENTE AUTORIZZANTE