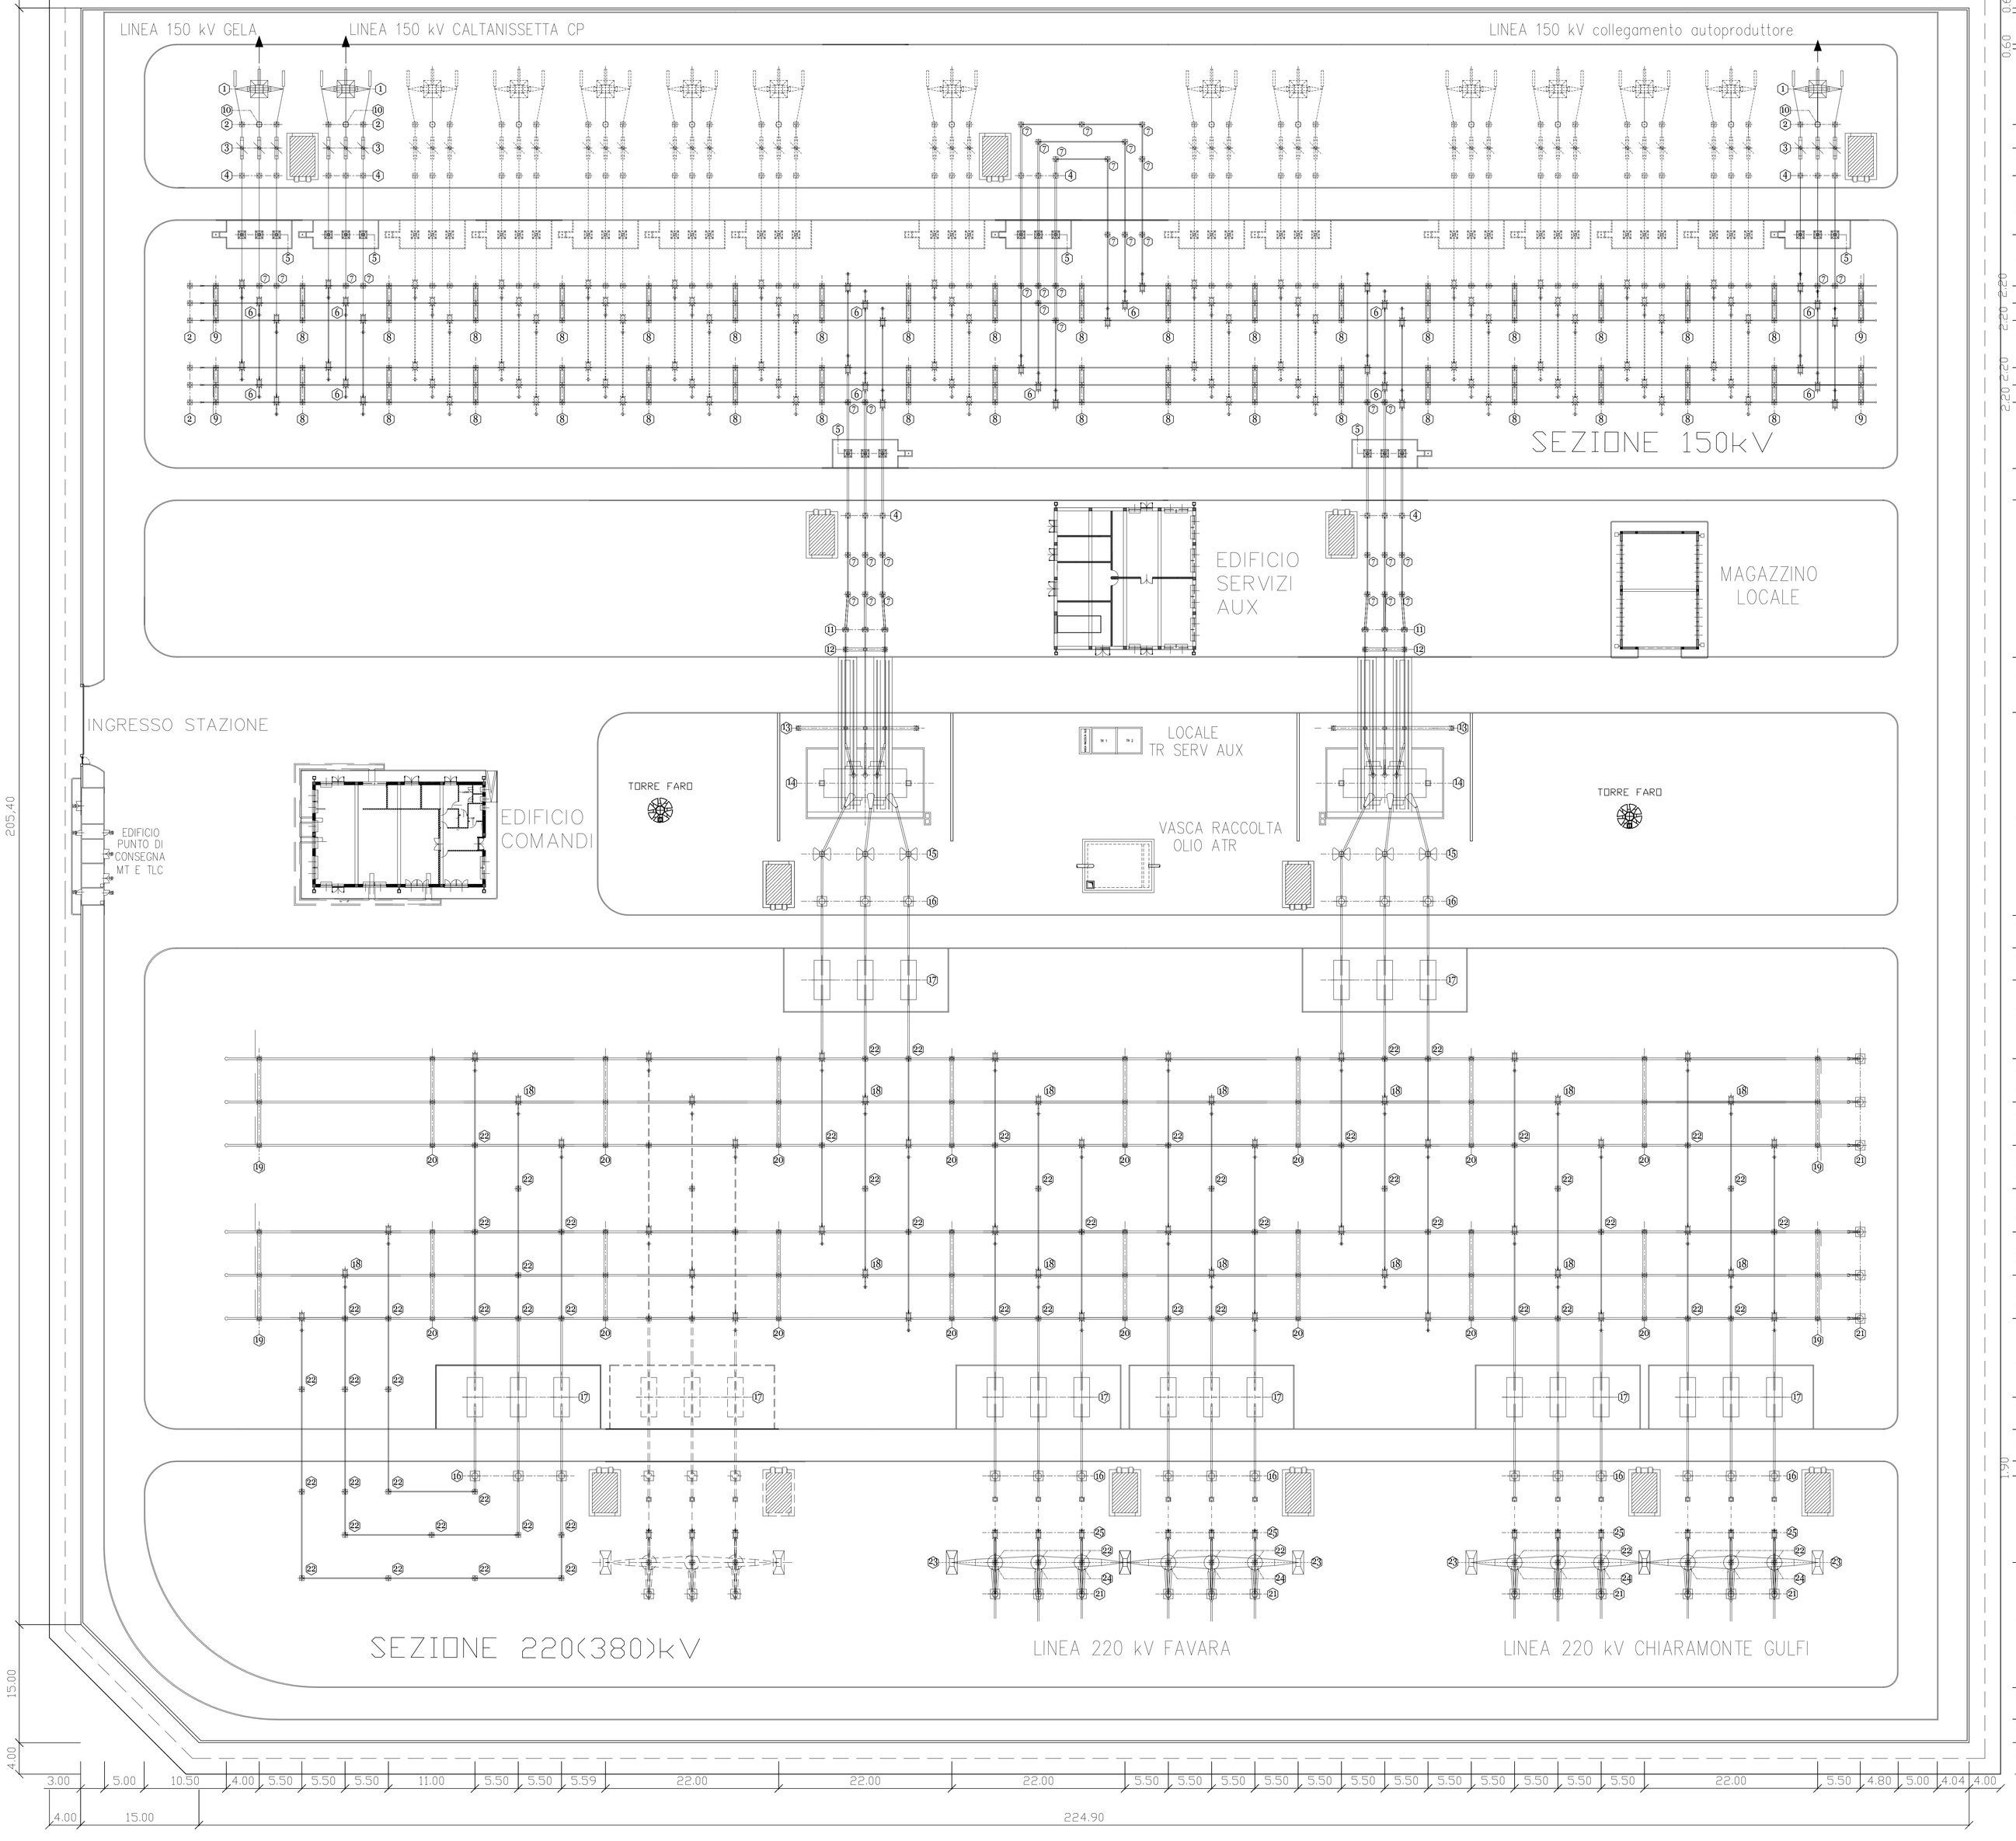

LISTA APPARECCHIATURE A.T. SEZIONE 150kV		
POSIZIONE	DESCRIZIONE	Q.TA'
1	SOSTEGNO PORTALE A TIRO PIENO TIPO ENEL 5301/... H=9m + CIMINO	2
2	TRASFORMATORI DI TENSIONE CAPACITIVI	15
3	SEZIONATORE TRIPOLARE ORIZZONTALE CON LAME DI MESSA A TERRA	3
4	TRASFORMATORE DI CORRENTE	18
5	INTERRUTTORE TRIPOLARE	6
6	SEZIONATORE TRIPOLARE VERTICALE A PANTOGRAFO	12
7	ISOLATORI PORTANTI PER COLONNINO ROMPITRATTA	41
8	SUPPORTO SBARRE CON ISOLATORI PORTANTI A COLONNA	36
9	SUPPORTO SBARRE CON SEZIONATORE DI MESSA A TERRA	4
10	BOBINA AD ONDE CONVOGLIATE	2
11	SCARICATORE DI SOVRATENSIONE	6
12	PORTALE PER ATTRAVERSAMENTO STRADA	2
13	PORTALE PER ATTRAVERSAMENTO STRADA E PASSAGGIO TRAFO 220/150 kV SU ROTAIA	2

LISTA APPARECCHIATURE A.T. SEZIONE 220kV		
POSIZIONE	DESCRIZIONE	Q.TA'
14	TRASFORMATORE DI POTENZA 230/160kV 250MVA	2
15	SCARICATORE DI SOVRATENSIONE	6
16	TRASFORMATORE DI CORRENTE	21
17	INTERRUTTORE CON COMANDO TRIPOLARE	7
18	SEZIONATORE TRIPOLARE VERTICALE A PANTOGRAFO	14
19	SUPPORTO SBARRE CON SEZIONATORE DI MESSA A TERRA	4
20	SUPPORTO SBARRE CON ISOLATORI PORTANTI A COLONNA	16
21	TRASFORMATORE DI TENSIONE CAPACITIVO	18
22	ISOLATORI PORTANTI PER COLONNINO ROMPI TRATTA	67
23	PORTALE A TIRO PIENO H=21,00 m	4
24	BOBINA DI SBARRAMENTO A ONDE CONVOGLIATE	12
25	SEZIONATORE TRIPOLARE ORIZZONTALE CON LAME DI MESSA A TERRA	4

PROGETTISTI ECO SERVICE CONSULTING S.R.L.

DOTT. ING. MARCO PARIS — DOTT. ING. VINCENZO VERCELLI

REV.	DESCRIZIONE	DATA	EMESSO	CONTROLLATO	APPROVATO
02	TERZA EMISSIONE ECO SERVICE CONSULTING S.R.L.	15/07/2010	V.V.	M.P.	V.V.
01	SECONDA EMISSIONE ECO SERVICE CONSULTING S.R.L.	18/05/2010	V.V.	M.P.	V.V.
00	PRIMA EMISSIONE ECO SERVICE CONSULTING S.R.L.	29/12/2009	M.P.	V.V.	V.V.

Titolo / Title
PLANIMETRIA ELETTROMECCANICA STAZIONE RTN 220(380)/150 kV

Cliente / Client
Monti Sicani S.r.l.
Gruppo Baltic
Sede legale Via Antonio Salandra 1/A - 00187 Roma
Tel. +39 06/4822055 - Fax +39 06/4827752

Progetto / Project
CONNESSIONE ALLA RTN
DELLA CENTRALE EOLICA
di MONTI SICANI S.R.L.
"Loc. POZZILLO - BUTERA (CL)"

Scala / Scale: 1: 300

ESC Eco Service Consulting srl

ENGINEERING

Formato / Format: A0

Progetto n° / Project n° / Commessa n° / Order No.: BUT01

BUT01A006 | Ed. n° 02 | Aggiorn. 01

NOMEFILE