All technical information contained in this document is the exclusive property of ECO SERVICE CONSULTING S.r.l. and may neither be used nor disclosed without its prior written consent.

Tutte le informazioni tecniche contenute nel presente documento sono di proprietà esclusiva della ECO SERVICE CONSULTING S.r.l. e non possono essere riprodotte, divulgate o comunque utilizzate senza la sua preventiva

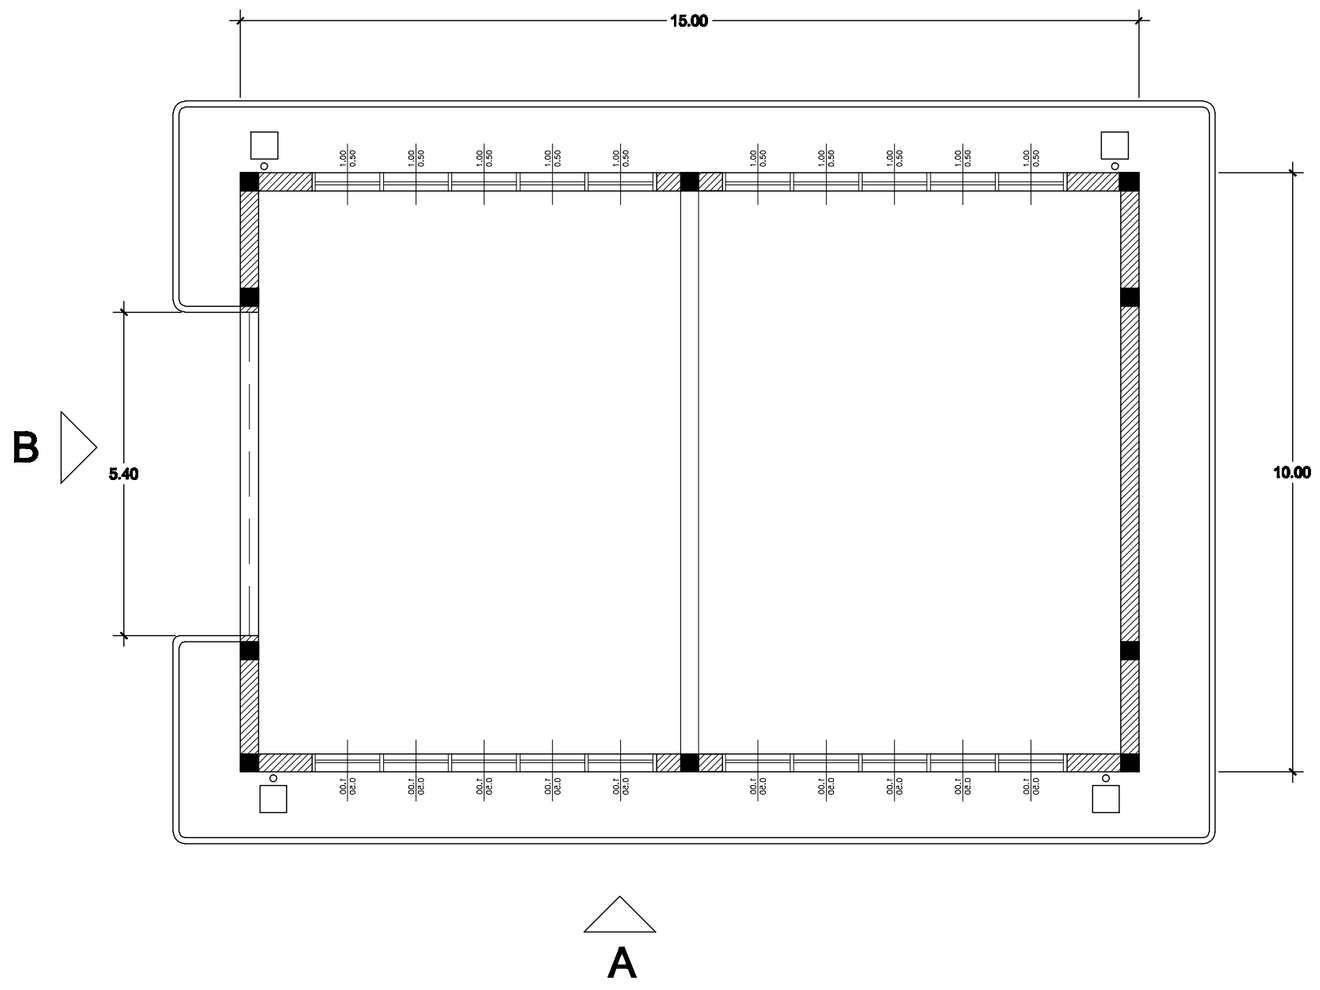

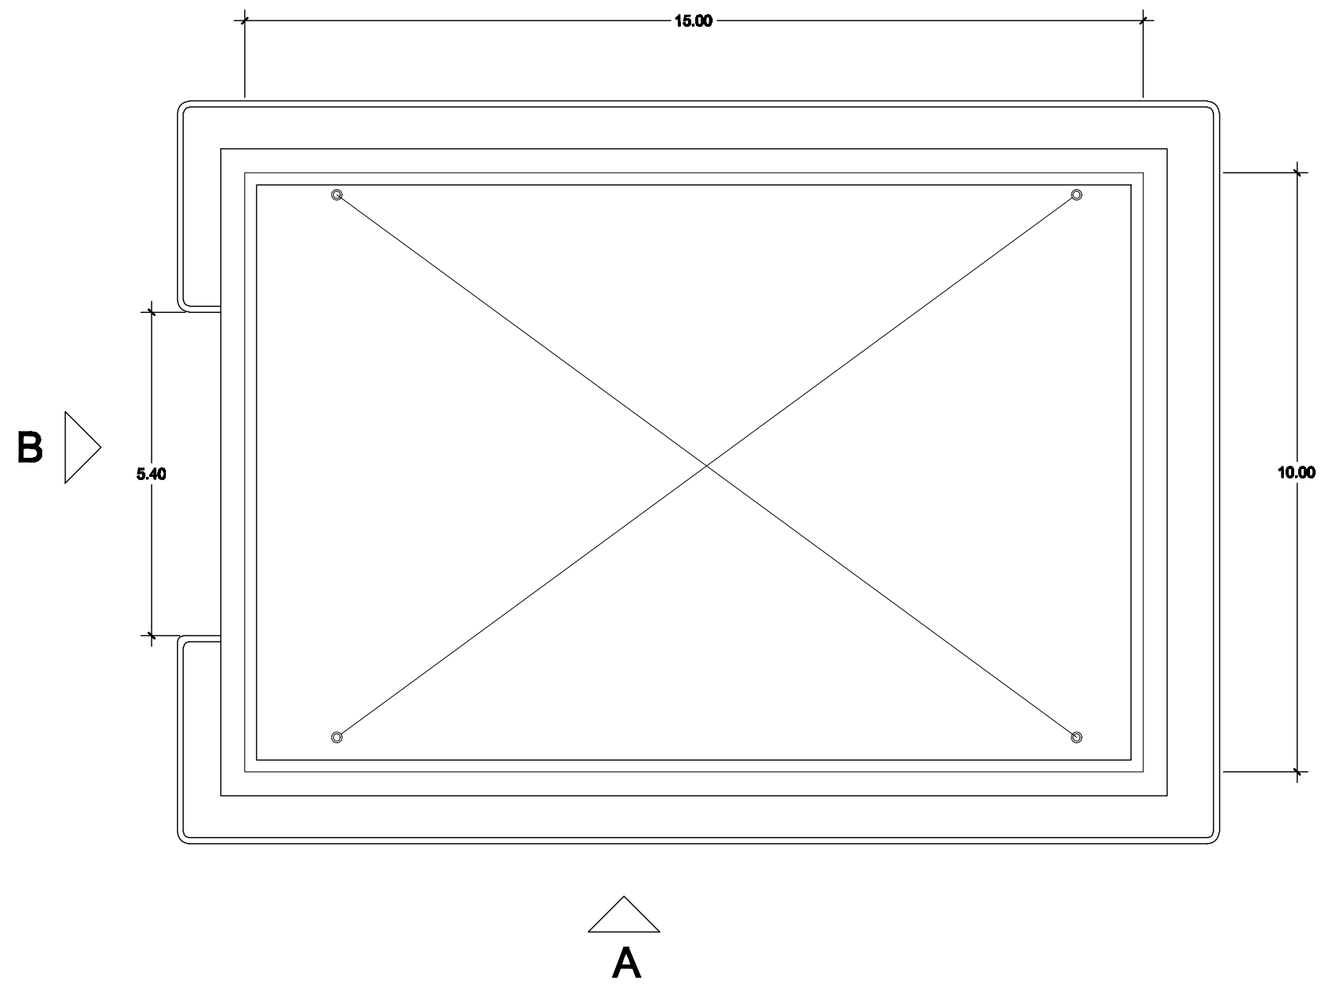

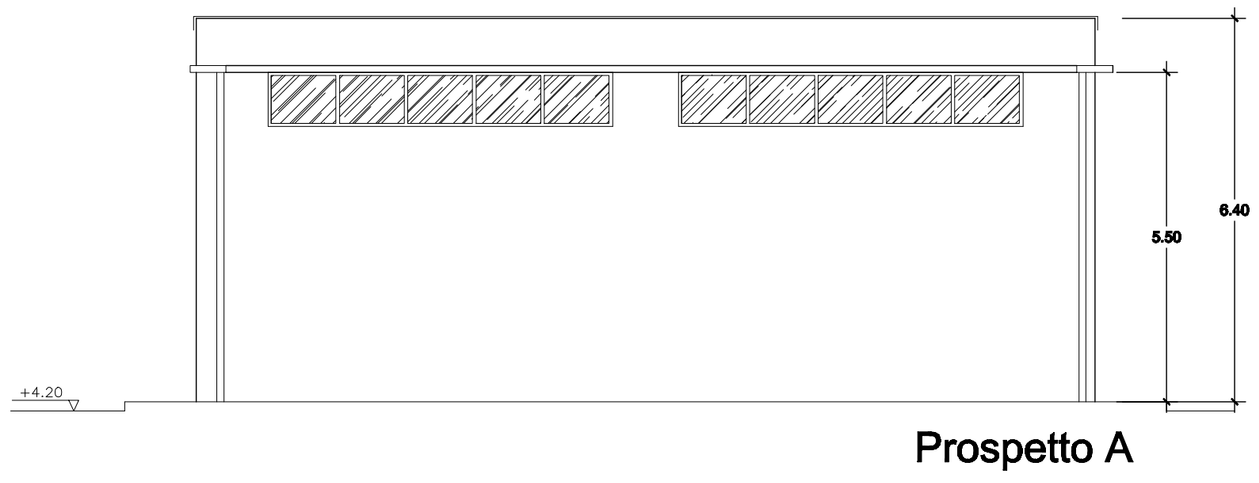

Prospetto A

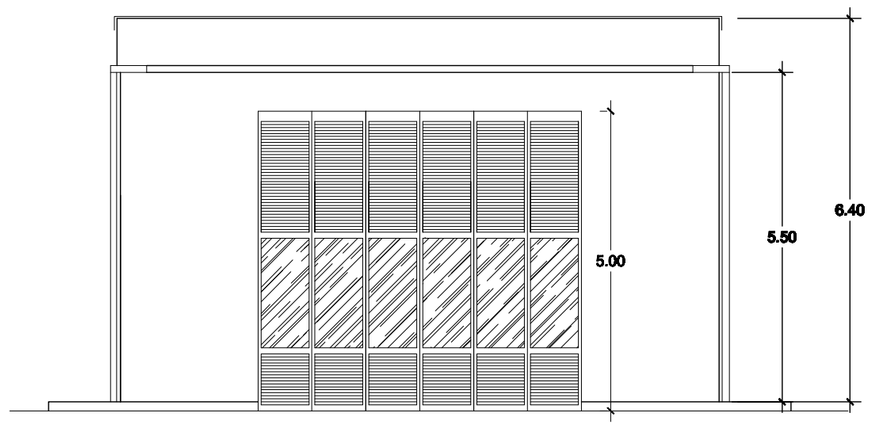

Prospetto B

PROGETTISTI ECO SERVICE CONSULTING S.R.L.		
DOTT. ING. MARCO PARIS	DOTT. ING. VINCENZO VERGELLI	DOTT. ING. VINCENZO VERGELLI

REV.	DESCRIZIONE	DATA	EMESSO	CONTROLLATO	APPROVATO
00	PRIMA EMISSIONE ECO SERVICE CONSULTING S.R.L.	29/12/2009	M.P.	V.V.	V.V.

Titolo
Title

PIANTA E PROSPETTI

MAGAZZINO

STAZIONE RTN 220(380)/150 kV

CLIENTE
Client

Monti Sicani S.r.l.
Gruppo Baltic
Sede legale Via Antonio Salandra 1/A - 00187 Roma
Tel. +39 06/4822055 - Fax +39 06/4827752

Progetto
Project

CONNESSIONE ALLA RTN DELLA CENTRALE EOLICA di MONTI SICANI S.R.L. "Loc. POZZILLO - BUTERA (CL)"

Scala
Scale
1: 100

Files

Eco Service Consulting srl

ENGINEERING

Formato
A2+

Progetto - N° ordine
Project - Order No.
BUT01

BUT01A013

Ed. /rev 00 Foglio/sheet 01

NOMEFILE