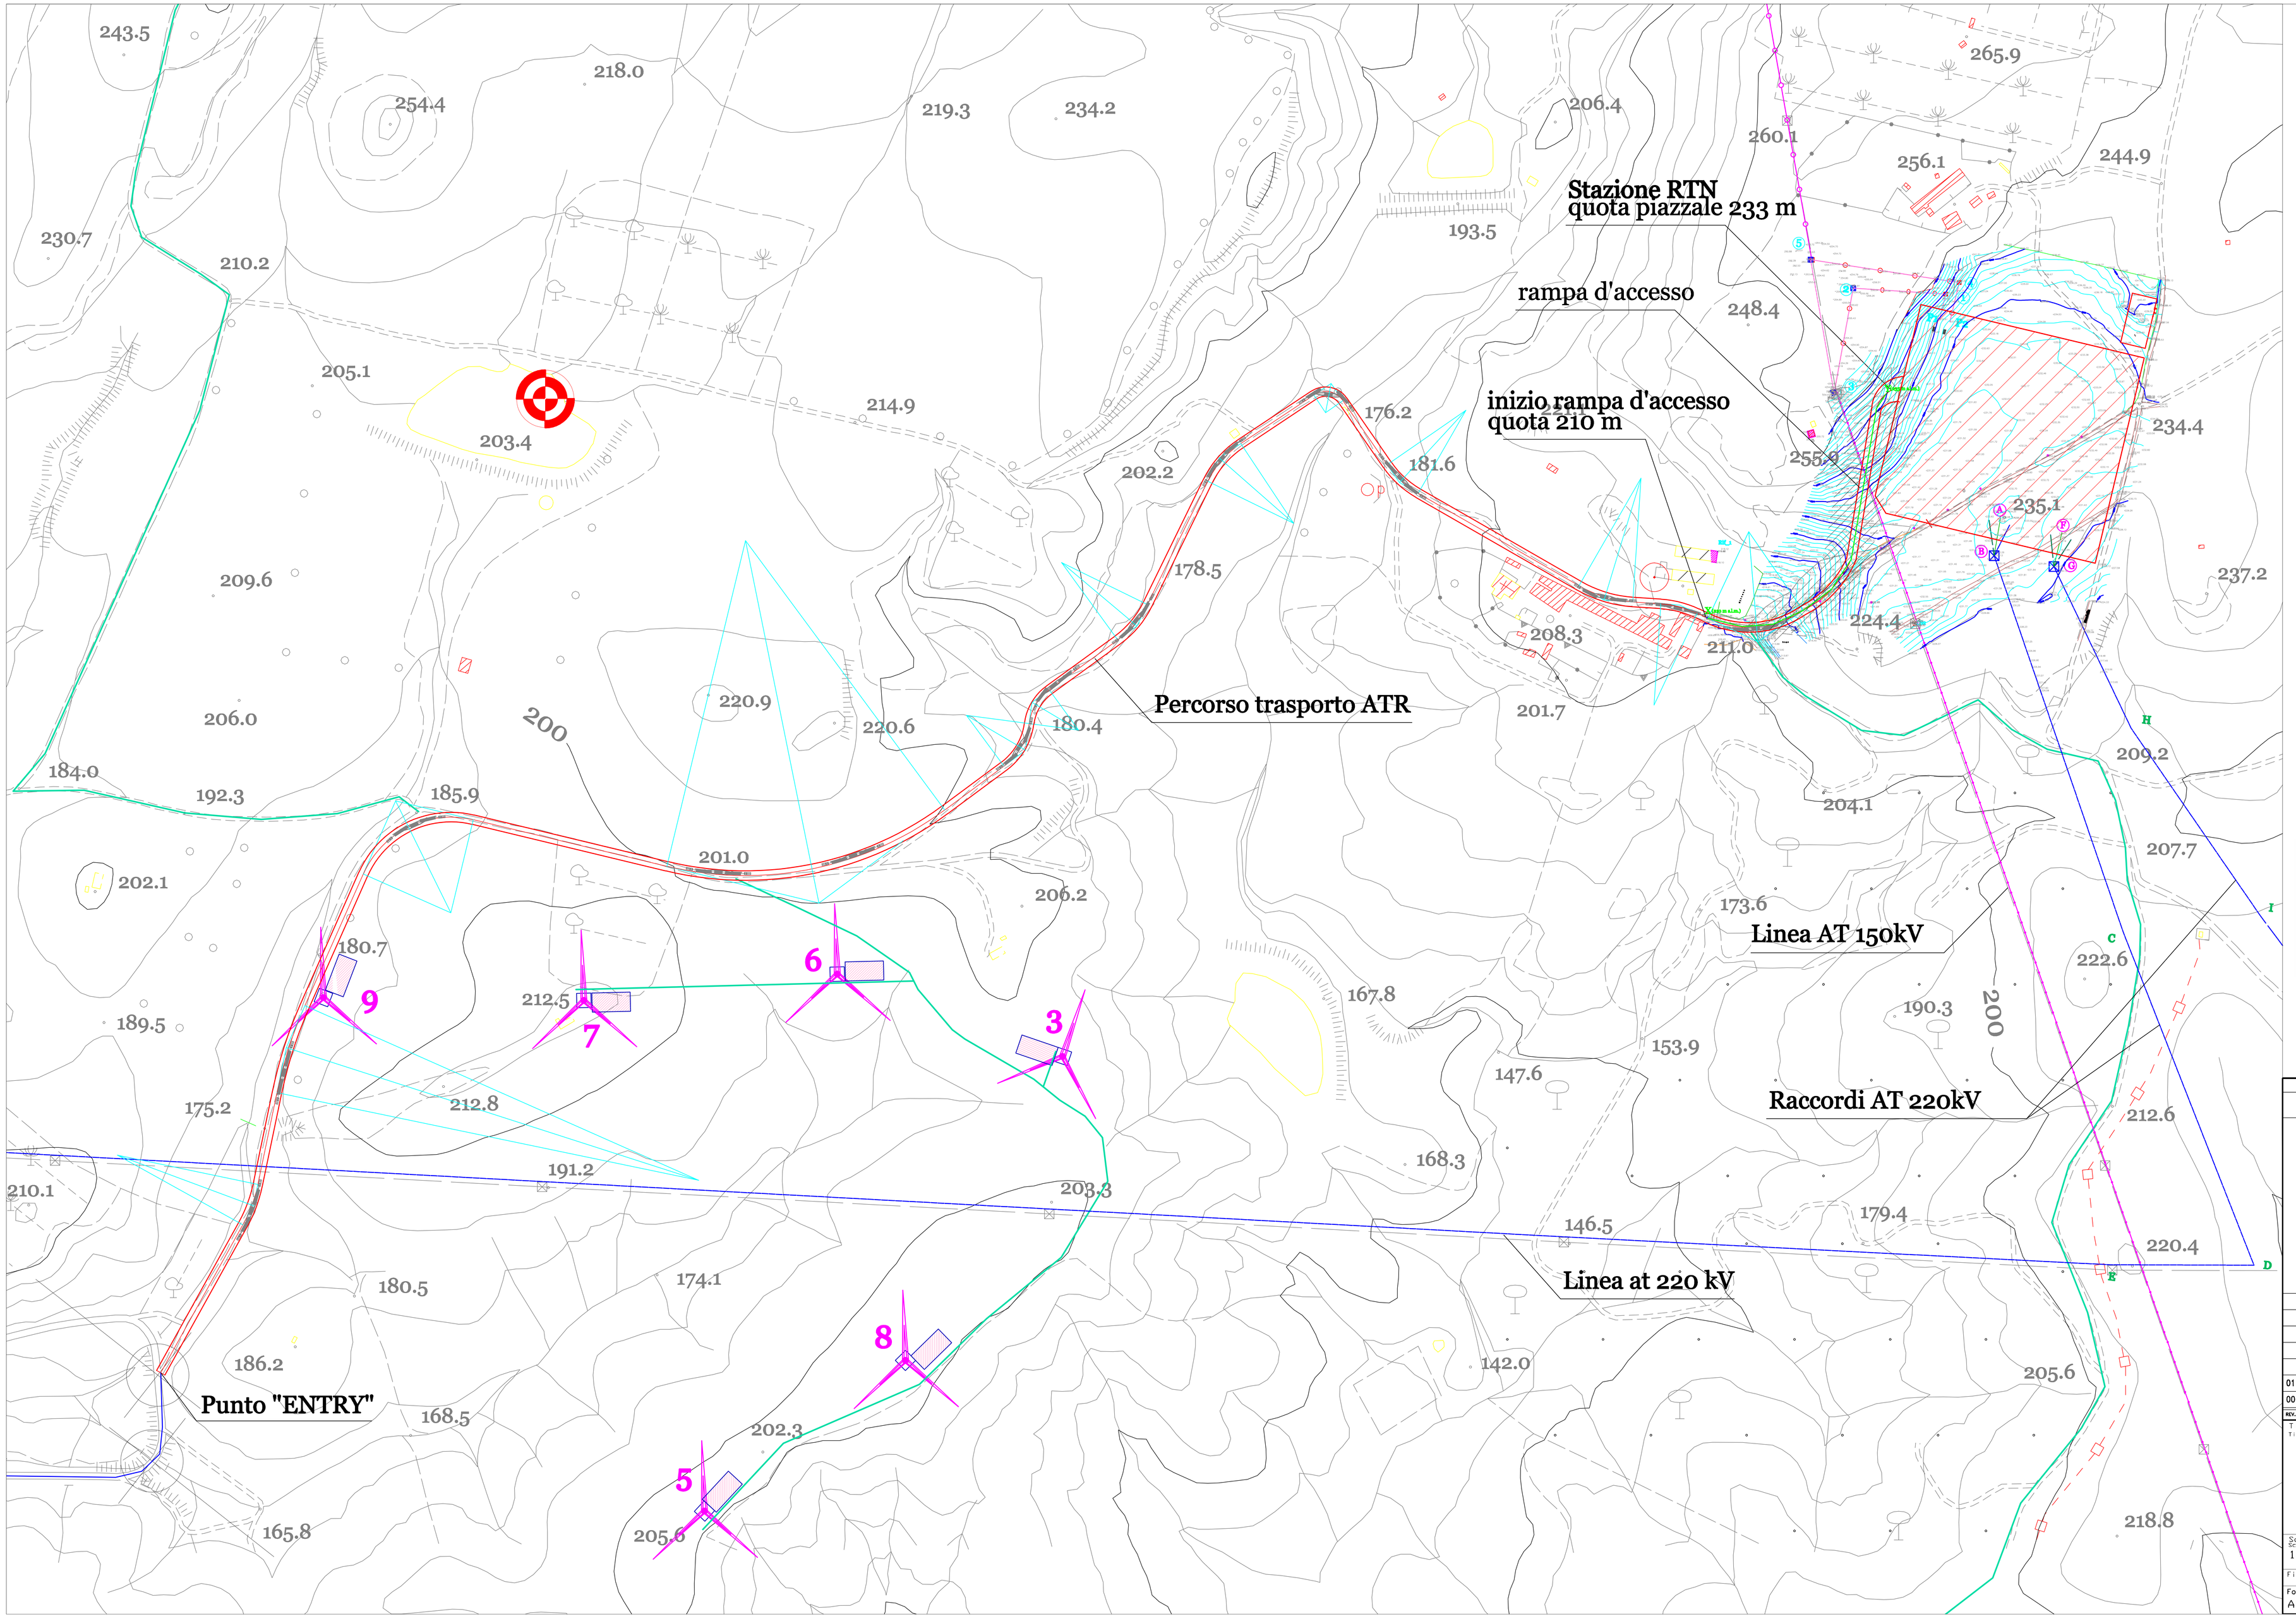

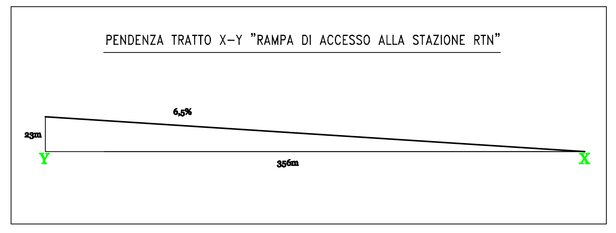

PROGETTISTI ECO SERVICE CONSULTING S.R.L.

DOTT. ING. MARCO PARIS	DOTT. ING. VINCENZO VERGELLI

REV.	DESCRIZIONE	DATA	EMESSO	CONTROLLATO	APPROVATO
01	SECONDA EMISSIONE ECO SERVICE CONSULTING S.R.L.	18/05/2010	M.P.	V.V.	V.V.
00	PRIMA EMISSIONE ECO SERVICE CONSULTING S.R.L.	29/12/2009	M.P.	V.V.	V.V.

Titolo
Title

STUDIO VIABILITA' INTERNA TRASPORTO ATR

TRATTO P.TO "ENTRY" - STAZ. RTN 220 (380)/150 kV

CLIENTE
Client

Monti Sicani S.r.l.
Gruppo Baltic
Sede legale Via Antonio Salandra 1/A - 00187 Roma
Tel. +39 06/4822055 - Fax +39 06/4827752

Progetto
Project

CONNESSIONE ALLA RTN DELLA CENTRALE EOLICA di MONTI SICANI S.R.L. "Loc. POZZILLO - BUTERA (CL)"

Scala
Scale
1: 2000

Files

ESC Eco Service Consulting srl

ENGINEERING

Formato
A0

Progetto - N° ordine
Project - Order No.
BUT01

Ed. Avv. Foglio/Anno
01 01