


PROV. DI CALTANISSETTA  
 COMUNE DI BUTERA  
 Località " Pozzillo "

STRALCIO DEI FOGLI DI MAPPA N°175, 176, 203, 204  
 PARTICELLE N°:  
 121, 122 ( foglio n°175 )  
 75, 76, 77, 78, 80 ( foglio n°176 )  
 16 ( foglio n°203 )  
 44, 45, 47, 49, 51, 52, 53, 54,  
 201, 202, 203, 204, 205, 206 ( foglio n°204 )

LEGENDA

- Linea AT 220 kV "Chiaromonte Gulfi - Favara" esistente
- Raccordi di linea AT 380 kV di collegamento
- Tratto di linea AT 220 kV "Chiaromonte Gulfi - Favara" da demolire
- Nuovi tralicci per configurazione "entra-esci"
- Area staz. di trasformazione e consegna
- Fascia di rispetto del campo magnetico
- Perimetro particelle interessate dai raccordi AT 380 kV
- Caviodotto MT

N.B.: la fascia DPA nella zona in cui i due raccordi 380kV sono affiancati è stata calcolata tenendo conto della mutua influenza tra gli stessi.  
 In particolare, nel caso di interesse tra le due linee di circa 200m è previsto un ampliamento del 20% della fascia stessa, che passa da 75m di ampiezza per lato a 90m (secondo metodologia di calcolo delle fasce di rispetto degli elettrodotti DPCM 8 luglio 2003).

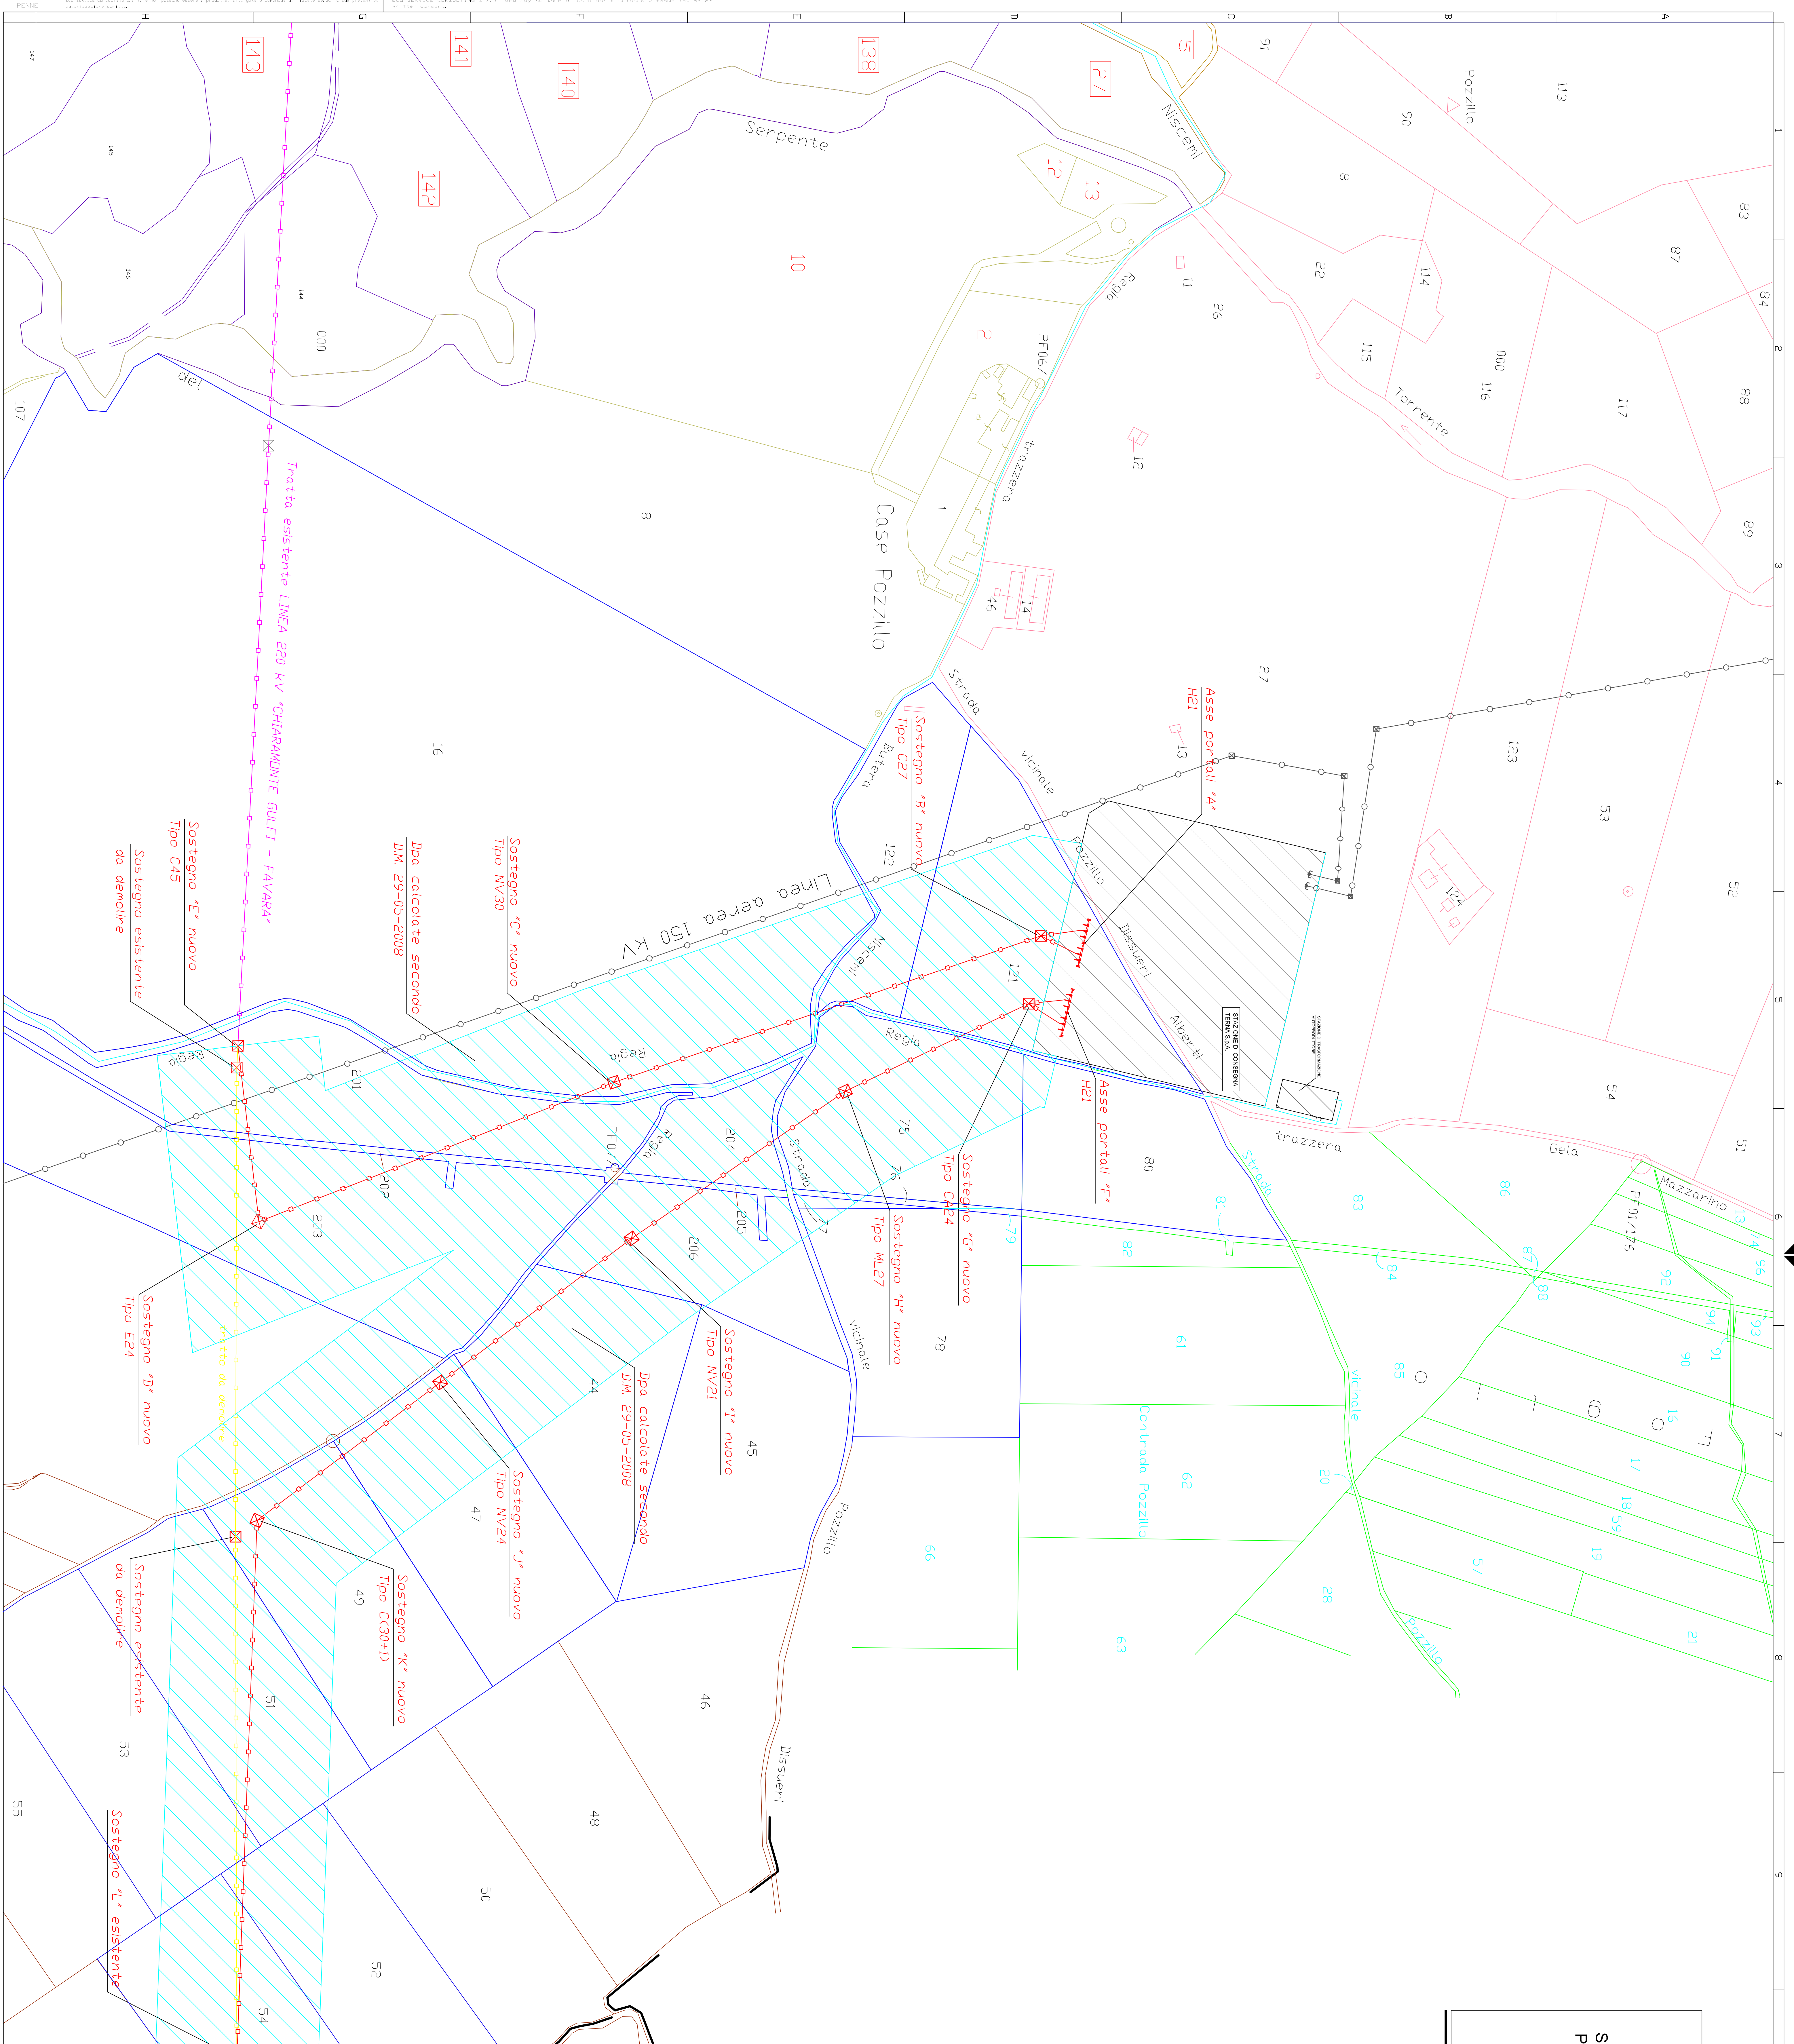

PROGETTI ECO SERVICE CONSULTING S.R.L.

COPII. ING. MARCO PABIS

COPII. ING. MARCO VERELLI

01	SECONDA VERSIONE ECO SERVICE CONSULTING S.R.L.	03/07/2018	W.A.	W.V.	W.V.
02	TERZA VERSIONE ECO SERVICE CONSULTING S.R.L.	03/07/2018	W.A.	W.V.	W.V.
03	QUARTA VERSIONE ECO SERVICE CONSULTING S.R.L.	03/07/2018	W.A.	W.V.	W.V.
00	PRIMA VERSIONE ECO SERVICE CONSULTING S.R.L.	10/02/2018	W.A.	W.V.	W.V.

CLIENTI:

**Monti Sicani S.r.l.**  
 Gruppo Bahic  
 5466, Ispide Via Antonio Salandra 1/A - 00187 Roma  
 Tel. +39 06/4822055 - Fax +39 06/4827252

CONNESSIONE ALLA RIN DELLA CENTRALE EOLICA di MONTI SICANI S.R.L. "Loc. POZZILLO - BUTERA (CL)"

PLANIMETRIA CATASTALE:  
 - RACCORDI ALLA LINEA 220 kV

Scala 1:20000

ESFC Eco Service Consulting srl ENGINEERING

PROGETTO: B U T O 1 B I O 0 2 0 2 0 1