


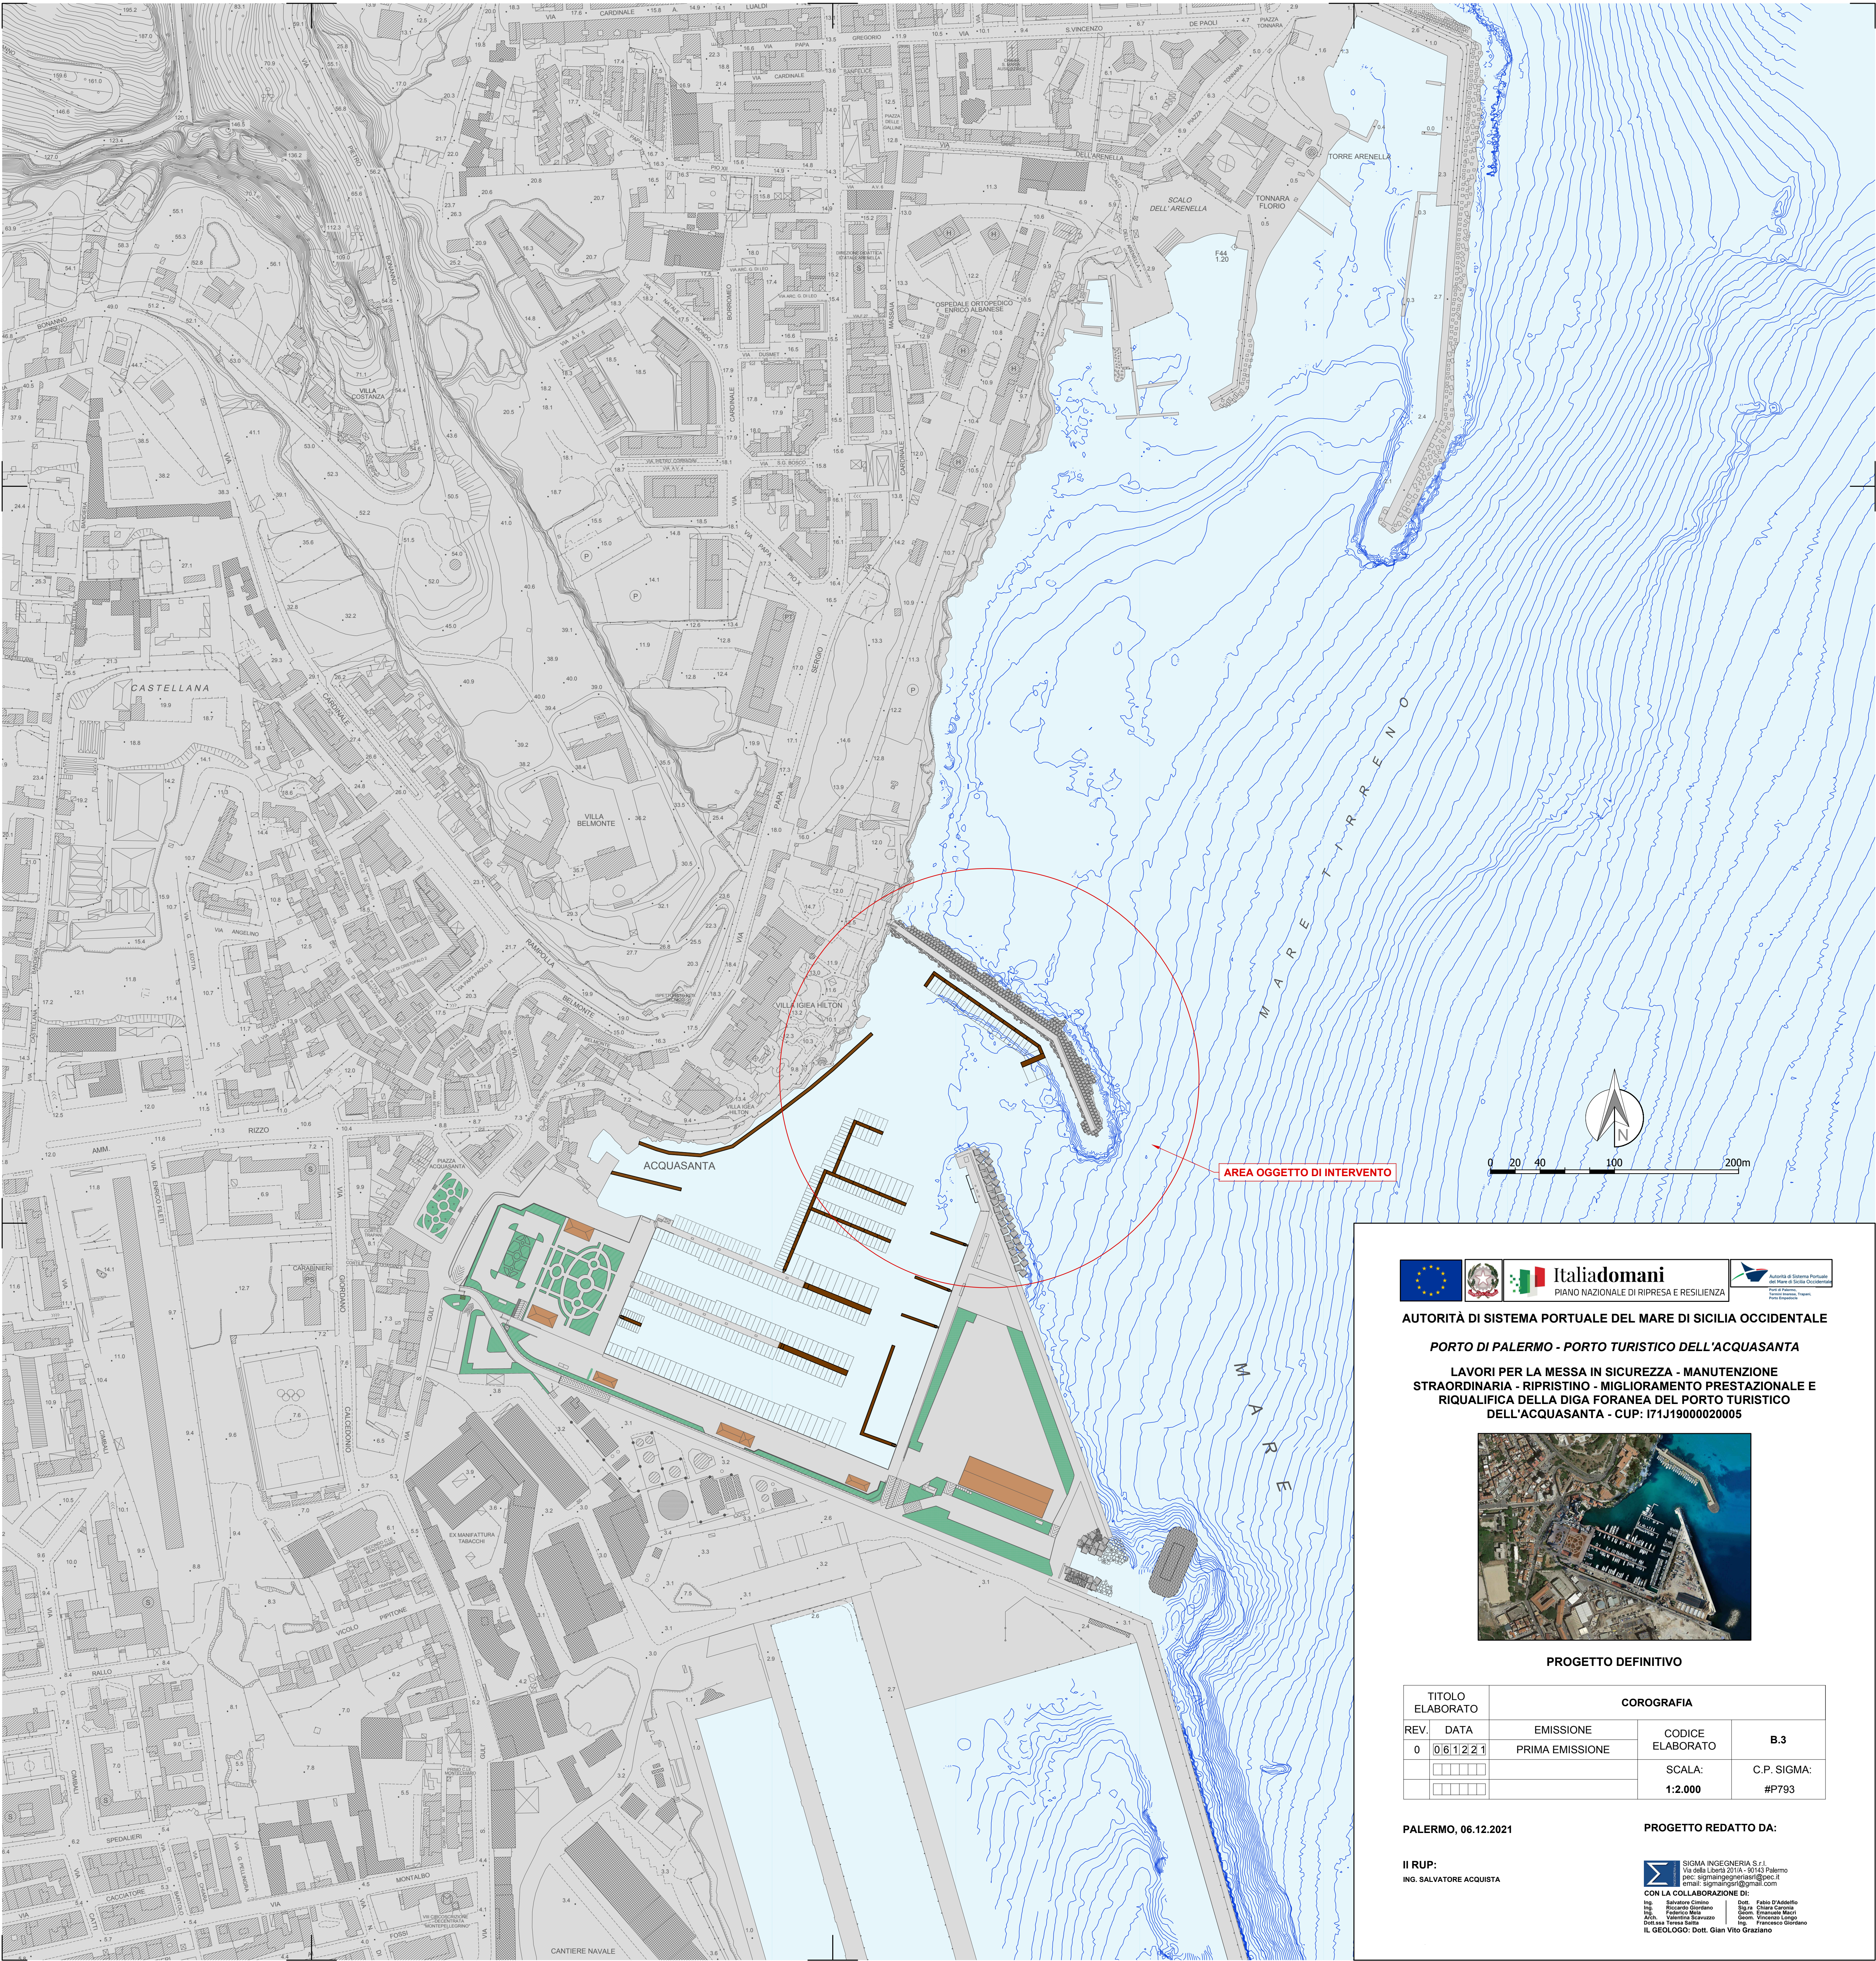

AUTORITÀ DI SISTEMA PORTUALE DEL MARE DI SICILIA OCCIDENTALE

PORTO DI PALERMO - PORTO TURISTICO DELL'ACQUASANTA

LAVORI PER LA MESSA IN SICUREZZA - MANUTENZIONE STRAORDINARIA - RIPRISTINO - MIGLIORAMENTO PRESTAZIONALE E RIQUALIFICA DELLA DIGA FORNEA DEL PORTO TURISTICO DELL'ACQUASANTA - CUP: I71J19000020005



PROGETTO DEFINITIVO

TITOLO ELABORATO		COROGRAFIA		
REV.	DATA	EMISSIONE	CODICE ELABORATO	B.3
0	06/12/21	PRIMA EMISSIONE	SCALA:	C.P. SIGMA:
			1:2.000	#P793

PALERMO, 06.12.2021

PROGETTO REDATTO DA:

II RUP:
ING. SALVATORE ACQUISTA

SIGMA INGEGNERIA S.r.l.
Via della Libertà 201/A - 90143 Palermo
Pec: sigmaingegneriasrl@gmail.com
Email: sigmaingr@gmail.com

CON LA COLLABORAZIONE DI:

Ing. Salvatore Cimino	Dott. Fabio D'Addelfio
Ing. Riccardo Giordano	Geom. Emanuele Marchi
Ing. Federico Mela	Geom. Vincenzo Longo
Arch. Valentina Scarsuzza	Ing. Francesco Giordano

IL GEOLOGO: Dott. Gian Vito Gratianno