

# “SERRA DEL CORVO”

## Progetto di impianto di accumulo idroelettrico

Comune di Gravina in Puglia (BA)

COMMITTENTE



COORDINAMENTO / MANDANTE



Progettista: Ing. Luigi Lorenzo Papetti

PROGETTAZIONE STRUTTURALE /  
MANDATARIA



Progettisti: Prof. D. Calcaterra  
Prof. L. Ferranti

### Allegato allo studio delle dinamiche di versante e dell'assetto geologico-strutturale: Tav. 1A e 1B



REV.	DESCRIZIONE	DATA	REDATTO	VERIFICATO	APPROVATO
0	PRIMA EMISSIONE	24/01/2022	L. Ferranti	D. Calcaterra	C. Pasqua

Codice commessa: 1373


Codifica documento: 1373-A-DS-A-01-0

# Sezione geologica A-A'


## Legenda

- Sabbie fluvio-lacustri
- Conglomerati di Irsina
- a) Sabbie di M. Marano e dello Staturò;  
a) lente argillose
- Argille grigio-azzurre
- Corpo di frana
- Superficie di scivolamento da frana in sondaggio
- Faglia da Carta Geologica 100k


Scala 1:2000

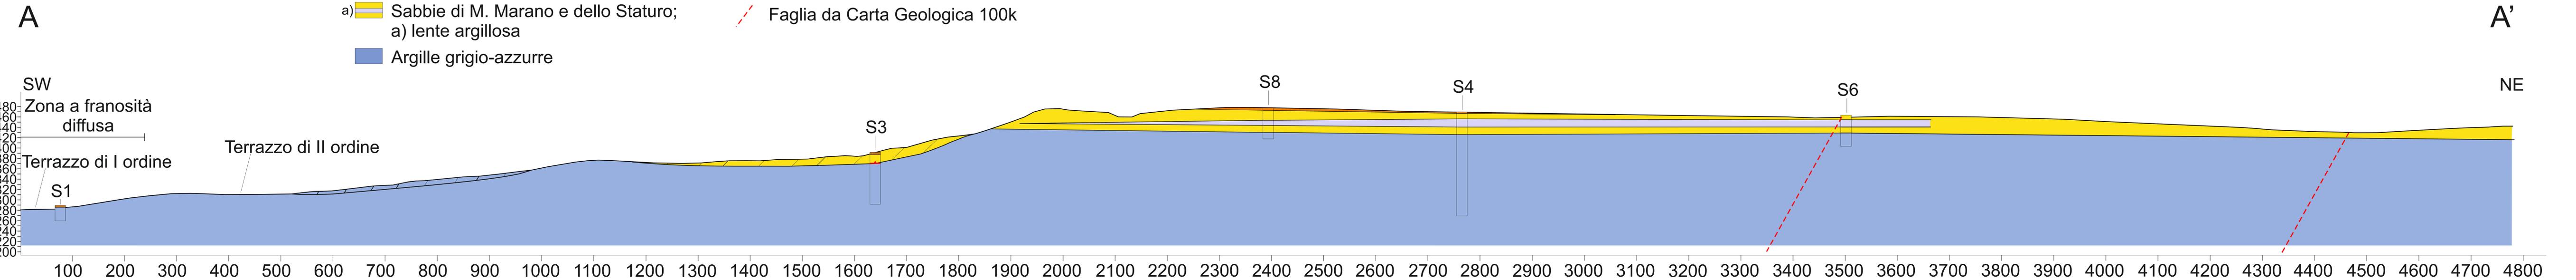

# Sezione geologica B-B'

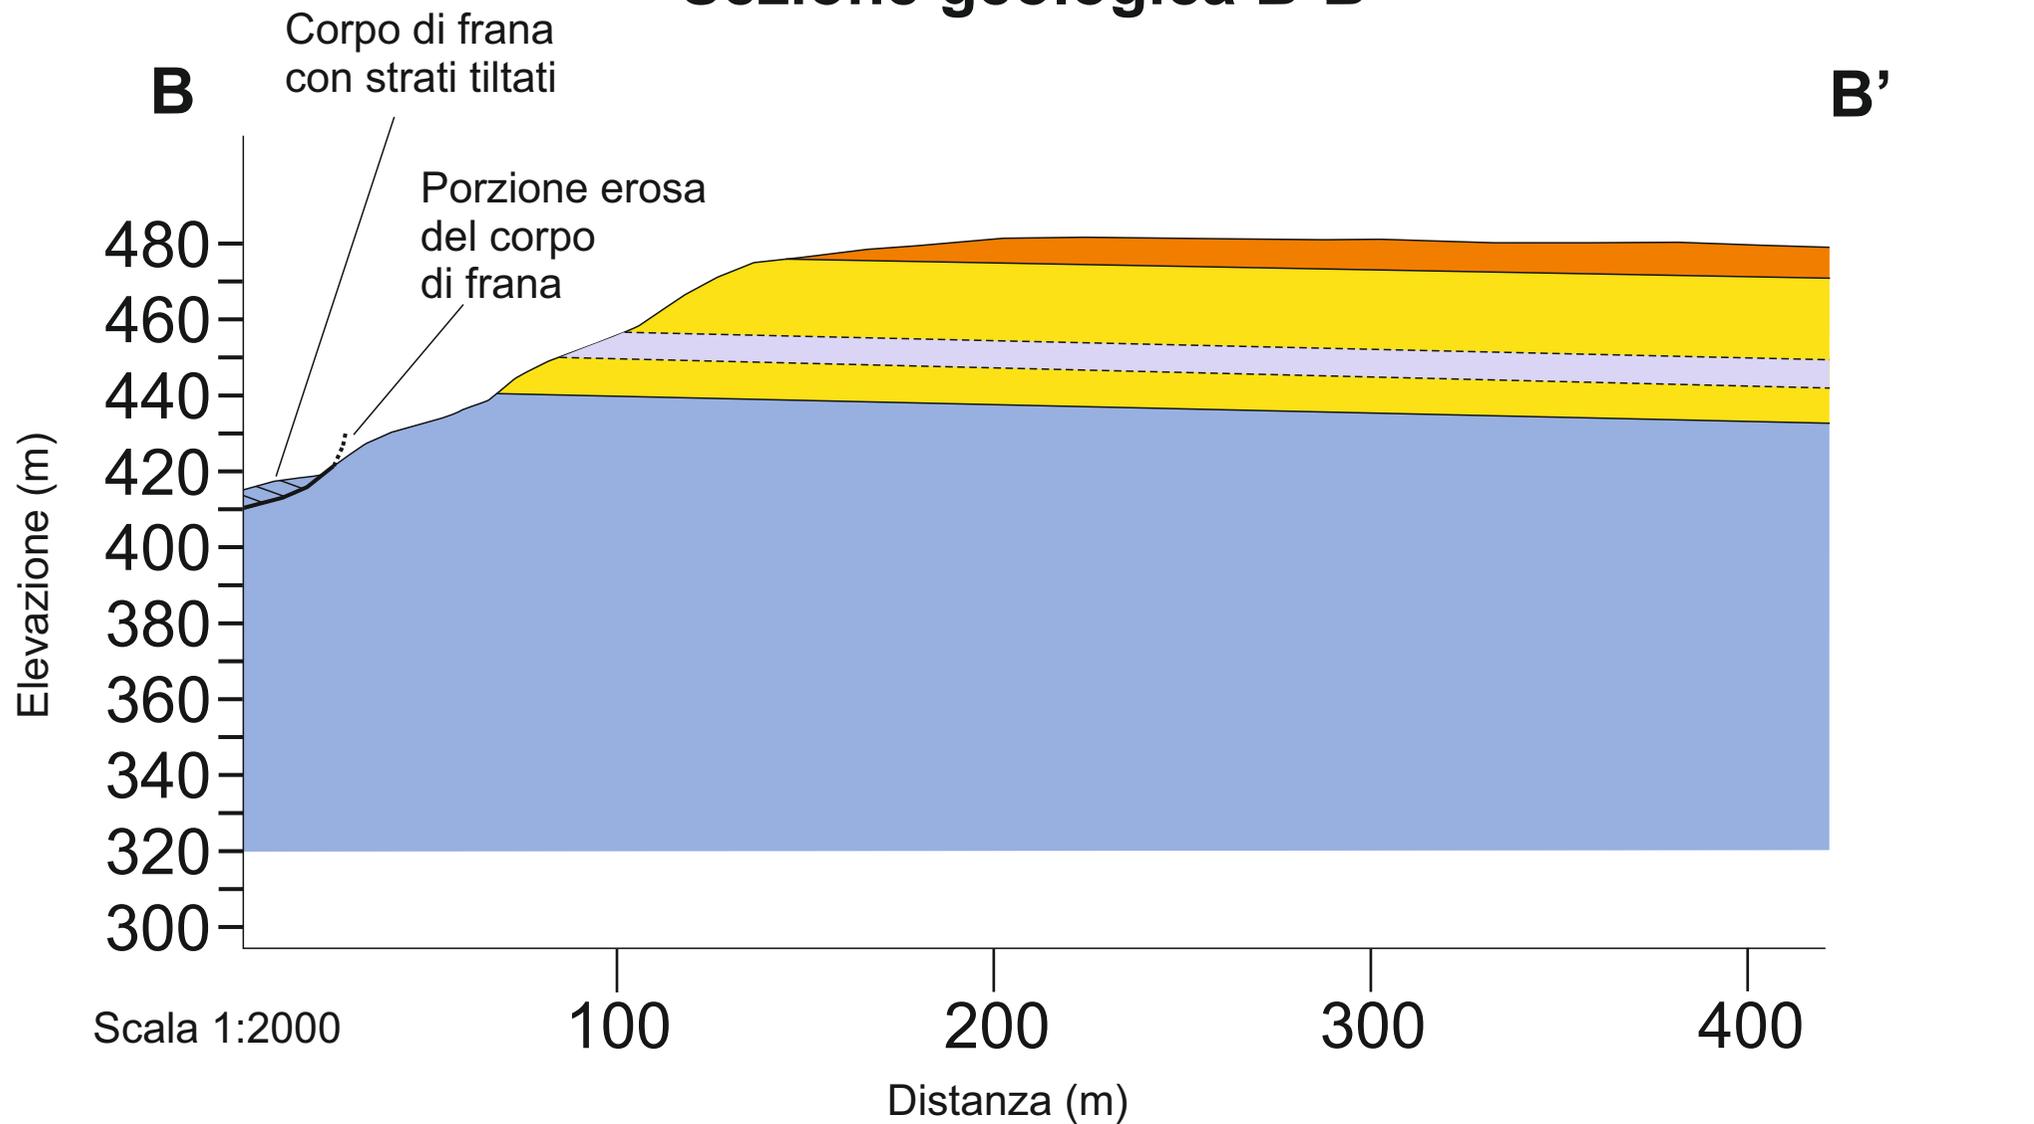

## Legenda

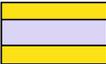- |  |  |   |   |
|--|--|---|---|
|     | Conglomerati di Irsina                                     |  | Argille grigio-azzurre                        |
| a)  | Sabbie di M. Marano e dello Staturò;<br>a) lente argillosa |  | Superficie di scivolamento del corpo di frana |