Firmato digitalmente da
Luigi Lorenzo Papetti
CN = Papetti Luigi Lorenzo

PROFILO LONGITUDINALE
1:2.000/1:2.000

TAVOLA 1/2

KEY-MAP

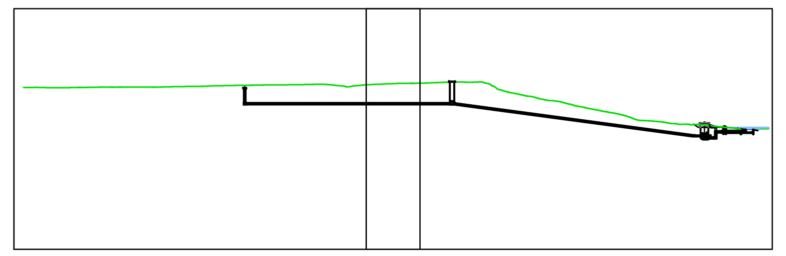

Profilo: Asse condotte
Scala : 1:2000/1:2000
Q.Rif. : 100.00

NUMERO SEZIONE	DISTANZE PROGRESSIVE	DISTANZE PARZIALI	QUOTE TERRENO
1	0+000.00	20.00	465.05
2	0+020.00	20.00	465.34
3	0+040.00	20.00	465.40
4	0+060.00	20.00	465.32
5	0+080.00	20.00	464.84
6	0+100.00	20.00	464.26
7	0+120.00	20.00	463.69
8	0+140.00	20.00	463.46
9	0+160.00	20.00	463.58
10	0+180.00	20.00	463.79
11	0+200.00	20.00	463.76
12	0+220.00	20.00	464.52
13	0+240.00	20.00	465.20
14	0+260.00	20.00	465.41
15	0+280.00	20.00	465.35
16	0+300.00	20.00	465.51
17	0+320.00	20.00	465.59
18	0+340.00	20.00	465.89
19	0+360.00	20.00	466.72
20	0+380.00	20.00	466.96
21	0+400.00	20.00	466.77
22	0+420.00	20.00	466.51
23	0+440.00	20.00	466.60
24	0+460.00	20.00	466.50
25	0+480.00	20.00	466.67
26	0+500.00	20.00	466.58
27	0+520.00	20.00	466.99
28	0+540.00	20.00	466.91
29	0+560.00	20.00	466.83
30	0+580.00	20.00	466.74
31	0+600.00	20.00	466.60
32	0+620.00	20.00	466.45
33	0+640.00	20.00	467.11
34	0+660.00	20.00	467.39
35	0+680.00	20.00	468.02
36	0+700.00	20.00	468.42
37	0+720.00	20.00	468.86
38	0+740.00	20.00	469.13
39	0+760.00	20.00	469.41
40	0+780.00	20.00	469.81
41	0+800.00	20.00	470.01
42	0+820.00	20.00	470.37
43	0+840.00	20.00	470.56
44	0+860.00	20.00	470.83
45	0+880.00	20.00	471.85
46	0+900.00	20.00	472.59
47	0+920.00	20.00	473.35
48	0+940.00	20.00	473.60
49	0+960.00	20.00	474.00
50	0+980.00	20.00	474.51
51	1+000.00	20.00	474.63
52	1+020.00	20.00	475.08
53	1+040.00	20.00	475.26
54	1+060.00	20.00	475.72
55	1+080.00	20.00	475.93
56	1+100.00	20.00	476.07
57	1+120.00	20.00	476.30
58	1+140.00	20.00	476.79
59	1+160.00	20.00	477.16
60	1+180.00	20.00	477.36
61	1+200.00	20.00	477.28
62	1+220.00	20.00	477.62
63	1+240.00	20.00	477.70
64	1+260.00	20.00	477.90
65	1+280.00	20.00	478.29
66	1+300.00	20.00	478.25
67	1+320.00	20.00	478.63
68	1+340.00	20.00	479.10
69	1+360.00	20.00	479.63
70	1+380.00	20.00	479.90
71	1+400.00	20.00	480.30
72	1+420.00	20.00	480.44
73	1+440.00	20.00	480.51
74	1+460.00	20.00	479.38
75	1+480.00	20.00	477.48
76	1+500.00	20.00	475.32
77	1+520.00	20.00	473.35
78	1+540.00	20.00	471.78
79	1+560.00	20.00	468.09
80	1+580.00	20.00	470.98
81	1+600.00	20.00	473.74
82	1+620.00	20.00	475.42
83	1+640.00	20.00	477.47
84	1+660.00	20.00	478.79
85	1+680.00	20.00	479.60
86	1+700.00	20.00	480.56
87	1+720.00	20.00	481.30
88	1+740.00	20.00	482.21
89	1+760.00	20.00	483.04
90	1+780.00	20.00	483.78
91	1+800.00	20.00	484.54
92	1+820.00	20.00	484.77
93	1+840.00	20.00	485.10
94	1+860.00	20.00	485.47
95	1+880.00	20.00	485.55
96	1+900.00	20.00	485.62

ETTOMETRICHE: 00, 01, 02, 03, 04, 05, 06, 07, 08, 09, 10, 11, 12, 13, 14, 15, 16, 17, 18, 19

QUOTA PROGETTO VIA D'ACQUA	463.45 / 386.00
DISTANZE PROGRESSIVE VIA D'ACQUA	1+060.00
DISTANZE PARZIALI VIA D'ACQUA	993.62
TIPO VIA D'ACQUA	Pozzo in c.a. ø 7.600 mm; Galleria rivestita di calcestruzzo armato – sezione policentrica ø 7.500 mm

"SERRA DEL CORVO"
Progetto di impianto di accumulo idroelettrico

Comune di Gravina in Puglia (BA)

COMMITTENTE: EDISON EDF GROUP

PROGETTAZIONE: FROSIO next – STRATEGIES FOR WATER

TITOLO ELABORATO	SCALA	1:2000
Profilo longitudinale - Tavola 1	COMMESSA	1373
	CODIFICA DOCUMENTO	1373-A-FN-D-03-0

REV.	DESCRIZIONE	DATA	REDATTO	VERIFICATO	APPROVATO
4					
3					
2					
1					
0	PRIMA EMISSIONE	25/01/2022	M. Bracchitta	C. Pasqua	L. Papetti

Questo disegno non può essere riprodotto, nè utilizzato altrove, nè ceduto a terzi in tutto o in parte senza il consenso scritto degli autori