



SEZIONE A-A
1:200

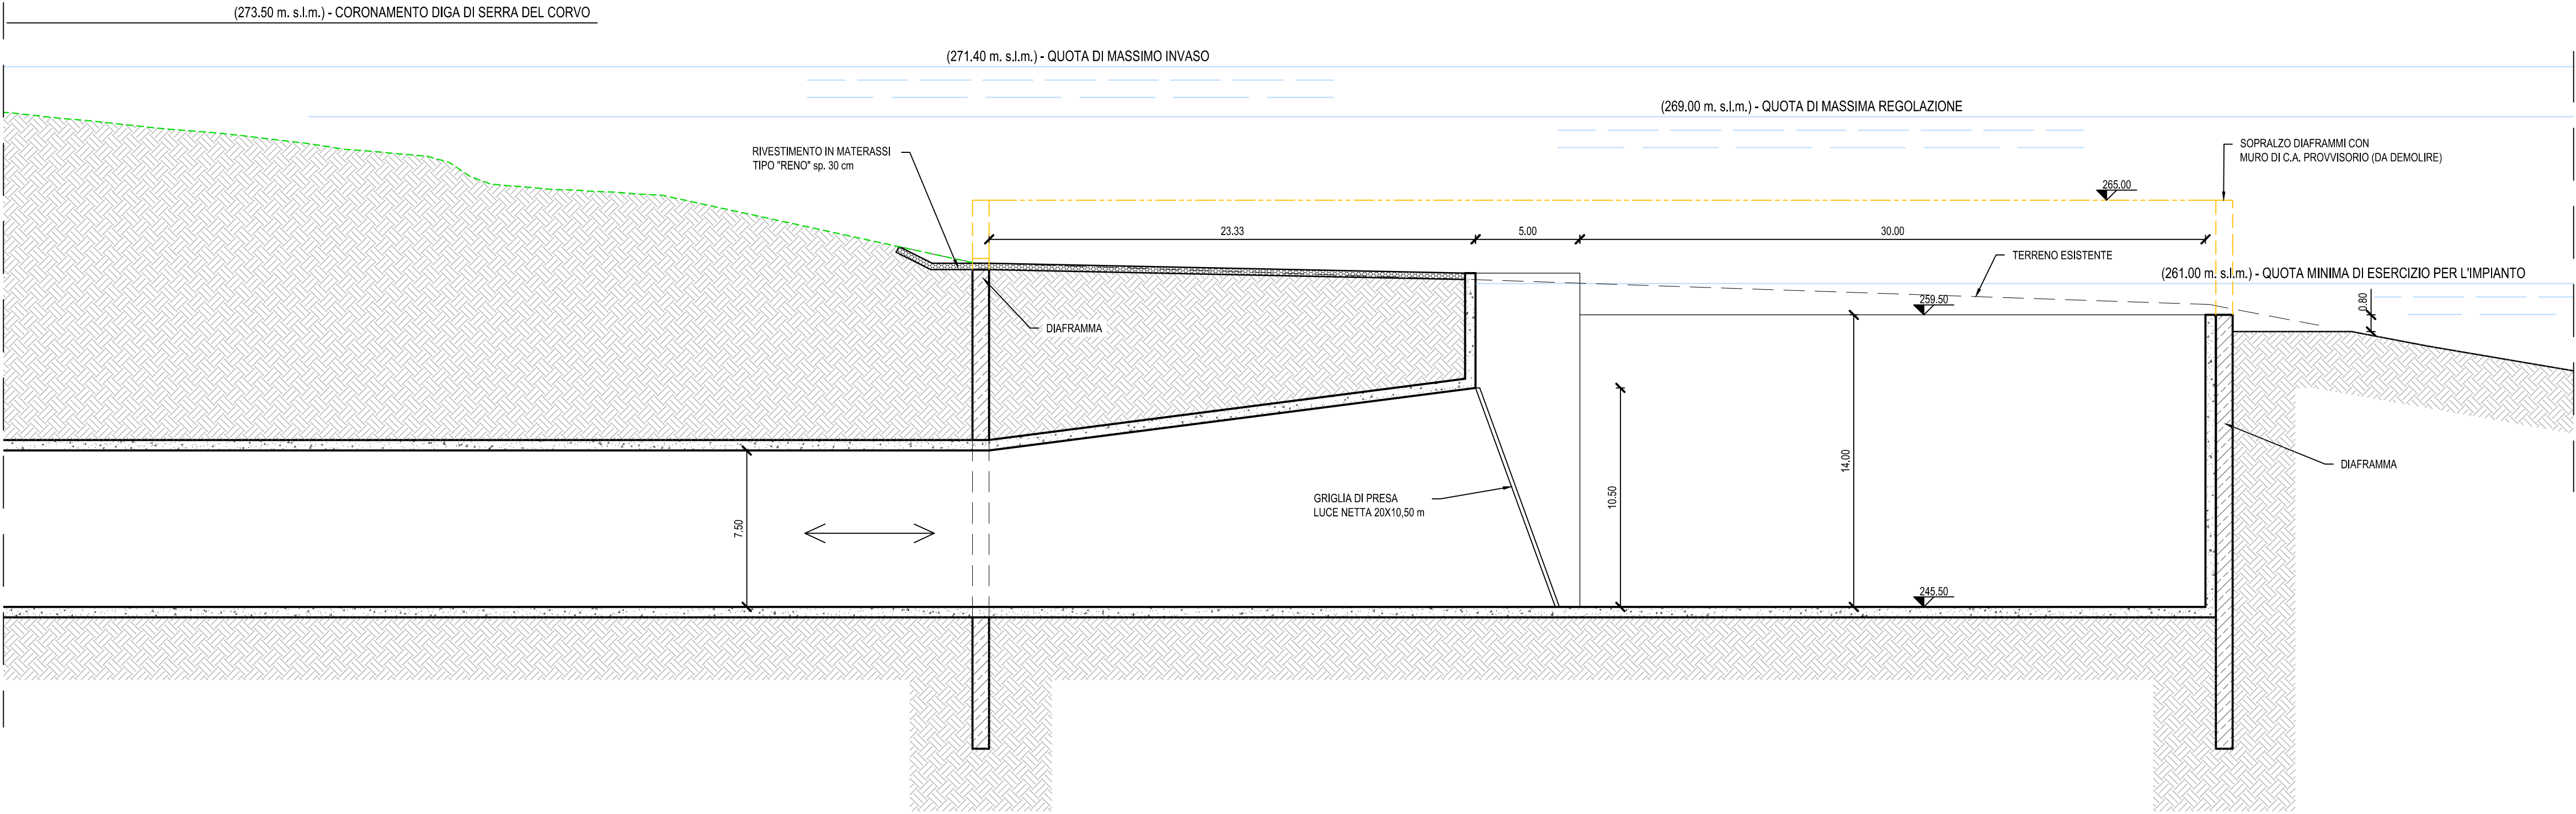

PIANTA
1:200

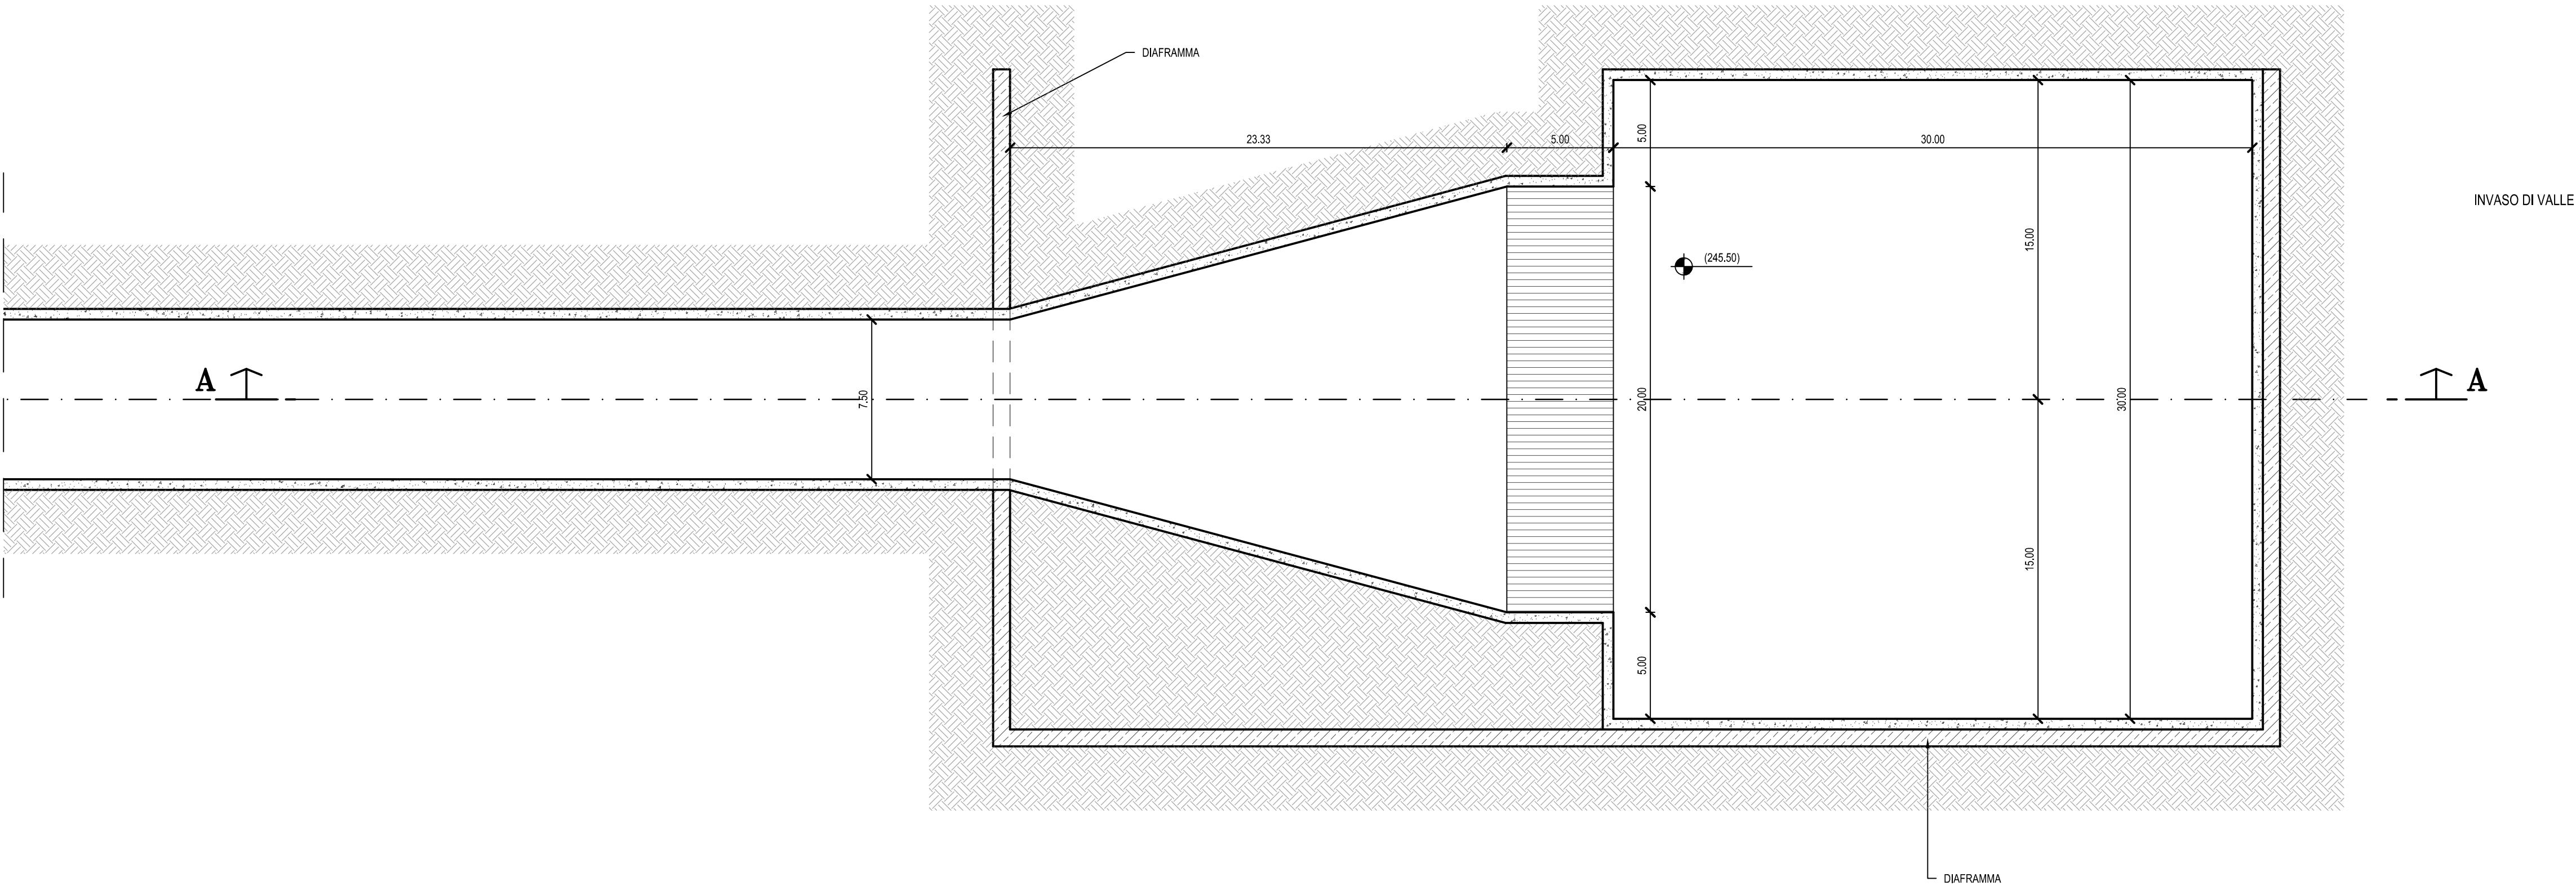

"SERRA DEL CORVO"					
Progetto di impianto di accumulo idroelettrico					
Comune di Gravina in Puglia (BA)					
COMMITTENTE			PROGETTAZIONE		
					
TITOLO ELABORATO			SCALA	1:200	
Opera di presa di valle Piante e sezioni			COMMESSA	1373	
			CODIFICA DOCUMENTO	1373-B-FN-D-01-0	
4					
3					
2					
1					
0	PRIMA EMISSIONE	20/01/2022	S. Ravelli	L. Pasqua	L. Papetti
REV.	DESCRIZIONE	DATA	REDATTO	VERIFICATO	APPROVATO
1					
2					
Questo disegno non può essere riprodotto, né utilizzato altrove, né ceduto a terzi in tutto o in parte senza il consenso scritto degli autori					