


Sezione Longitudinale

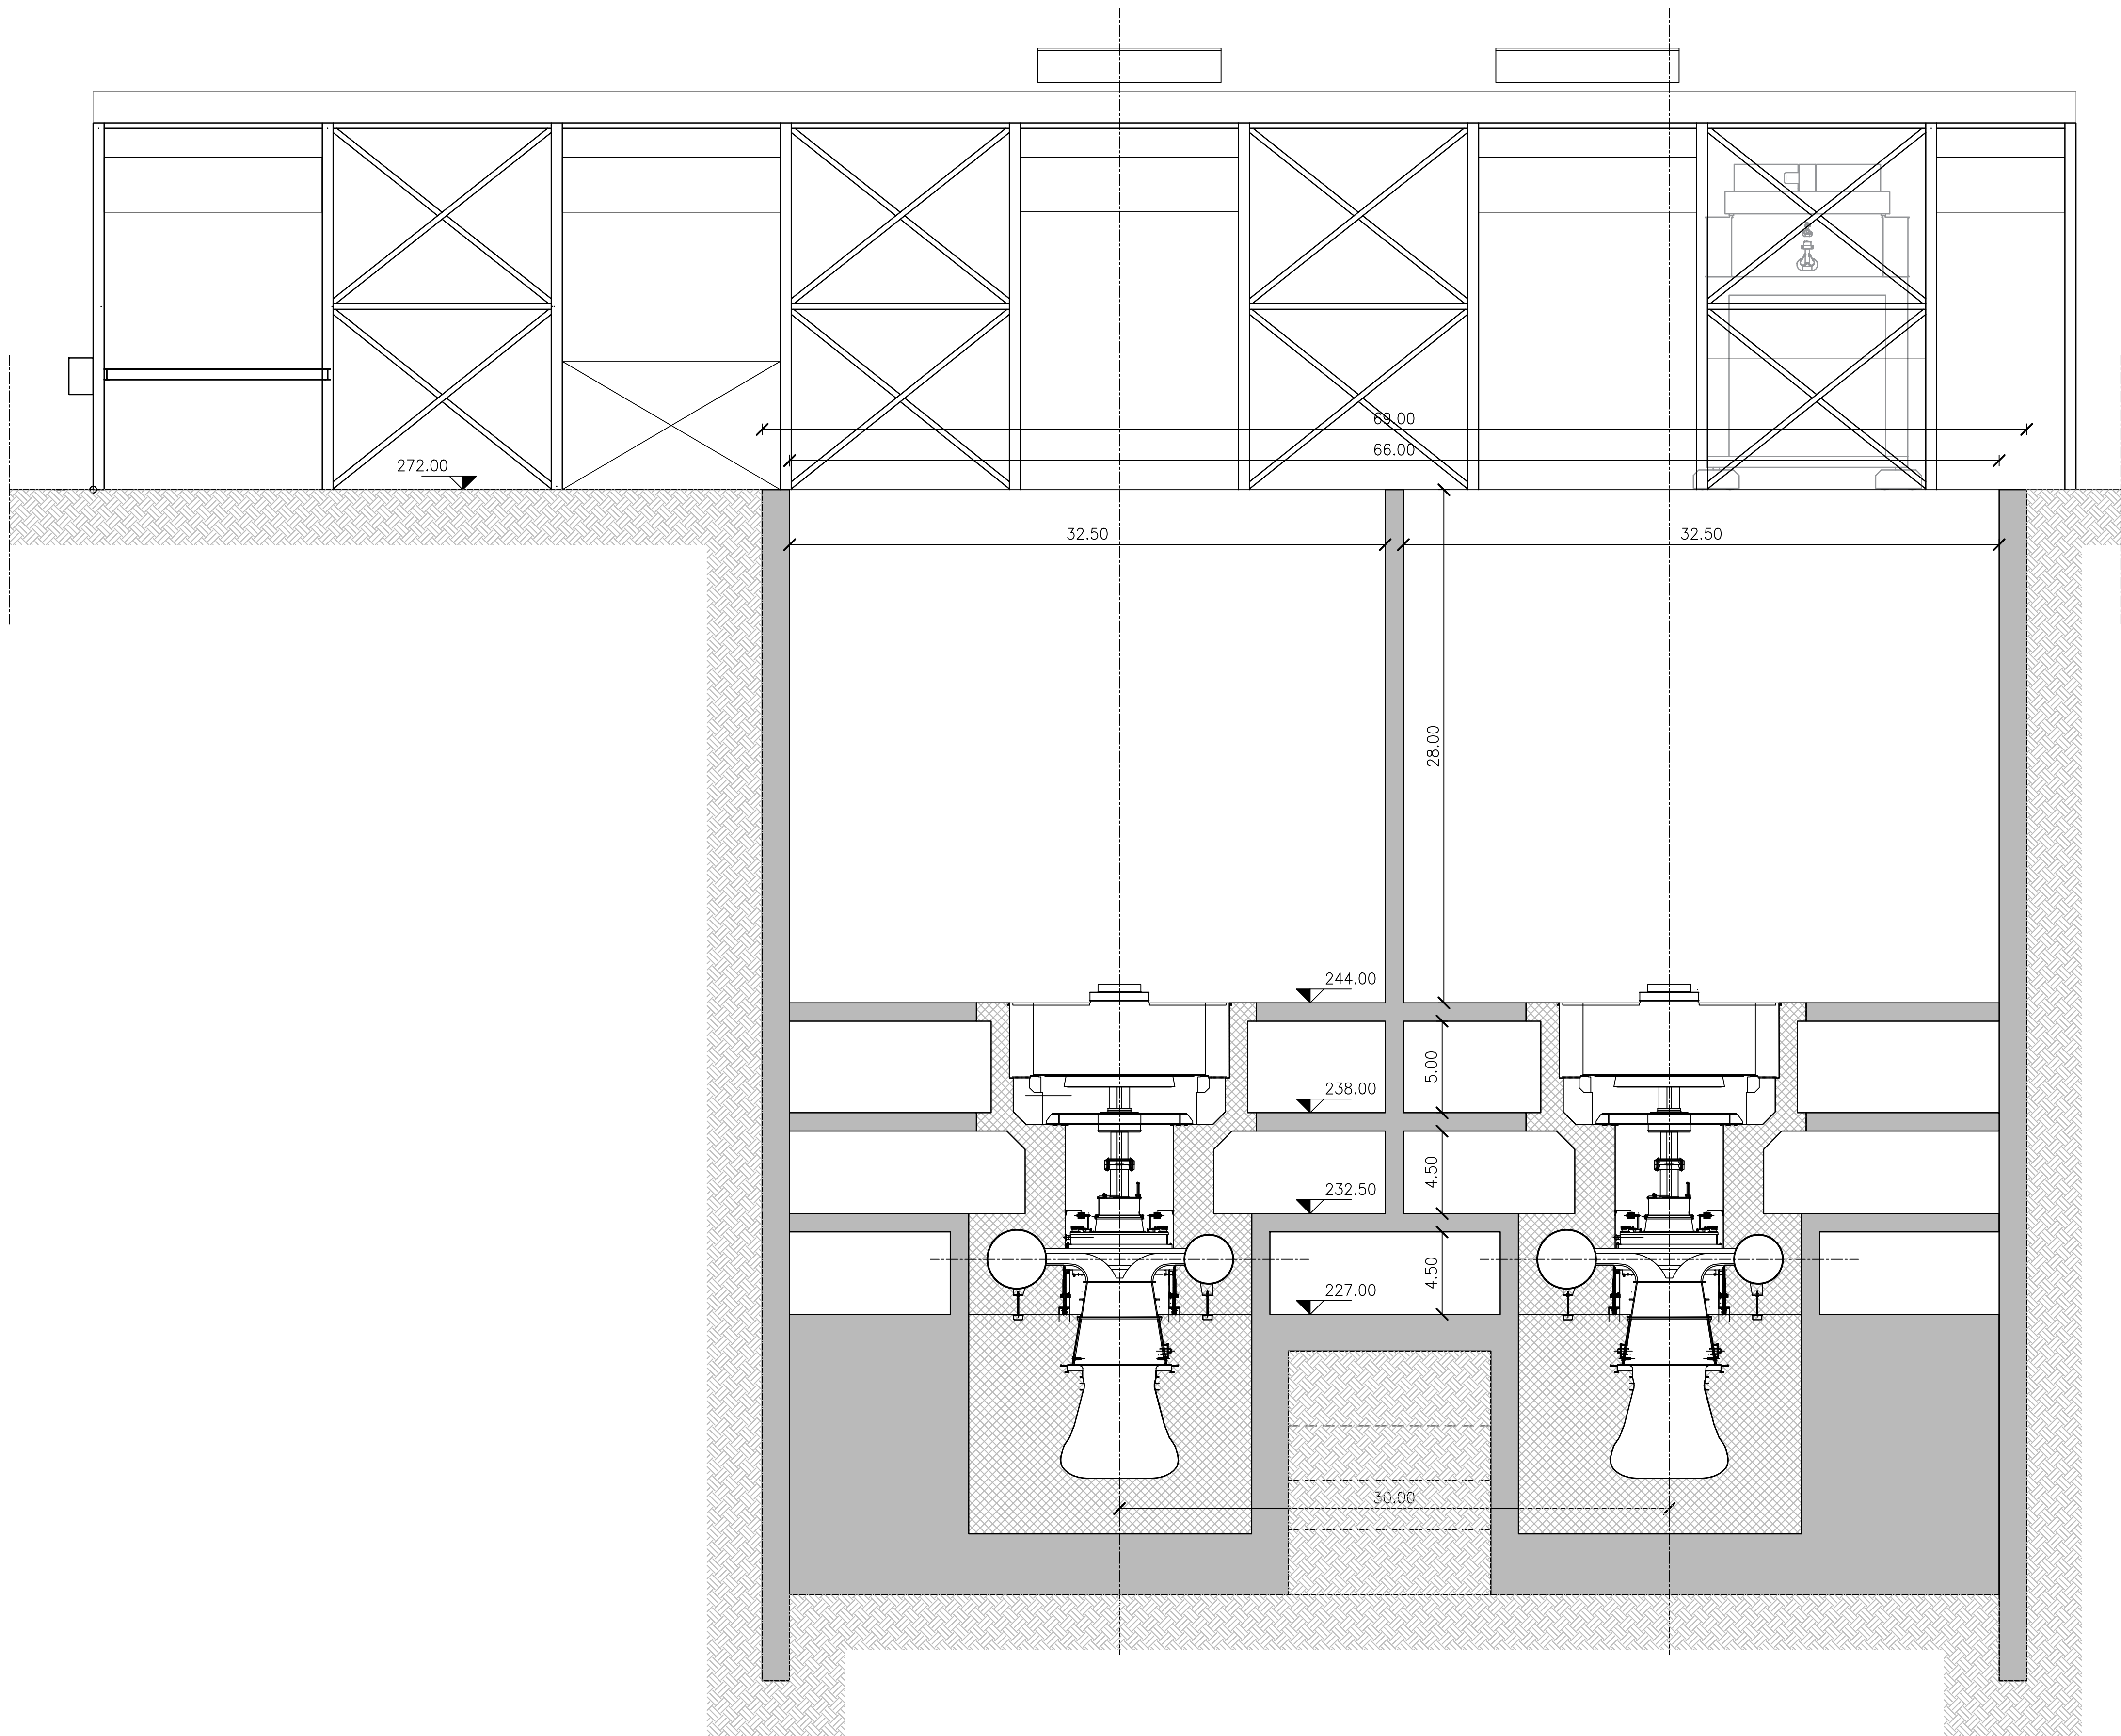

"SERRA DEL CORVO"
Progetto di impianto di accumulo idroelettrico

COMMITTENTE		PROGETTAZIONE			
TITOLO ELABORATO		SCALA	1:200		
Centrale Sezione Longitudinale		COMMESSA	1373		
		CODIFICA DOCUMENTO	1373-C-FN-D-03-0		
4					
3					
2					
1					
0	PRIMA EMISSIONE	27/01/2022	M.Brachitta	C. Pasqua	L. Papetti
REV.	DESCRIZIONE	DATA	REDATTO	VERIFICATO	APPROVATO
1					
2					
Questo disegno non può essere riprodotto, nè utilizzato altrove, nè ceduto a terzi in tutto o in parte senza il consenso scritto degli autori					