


Sezione Trasversale

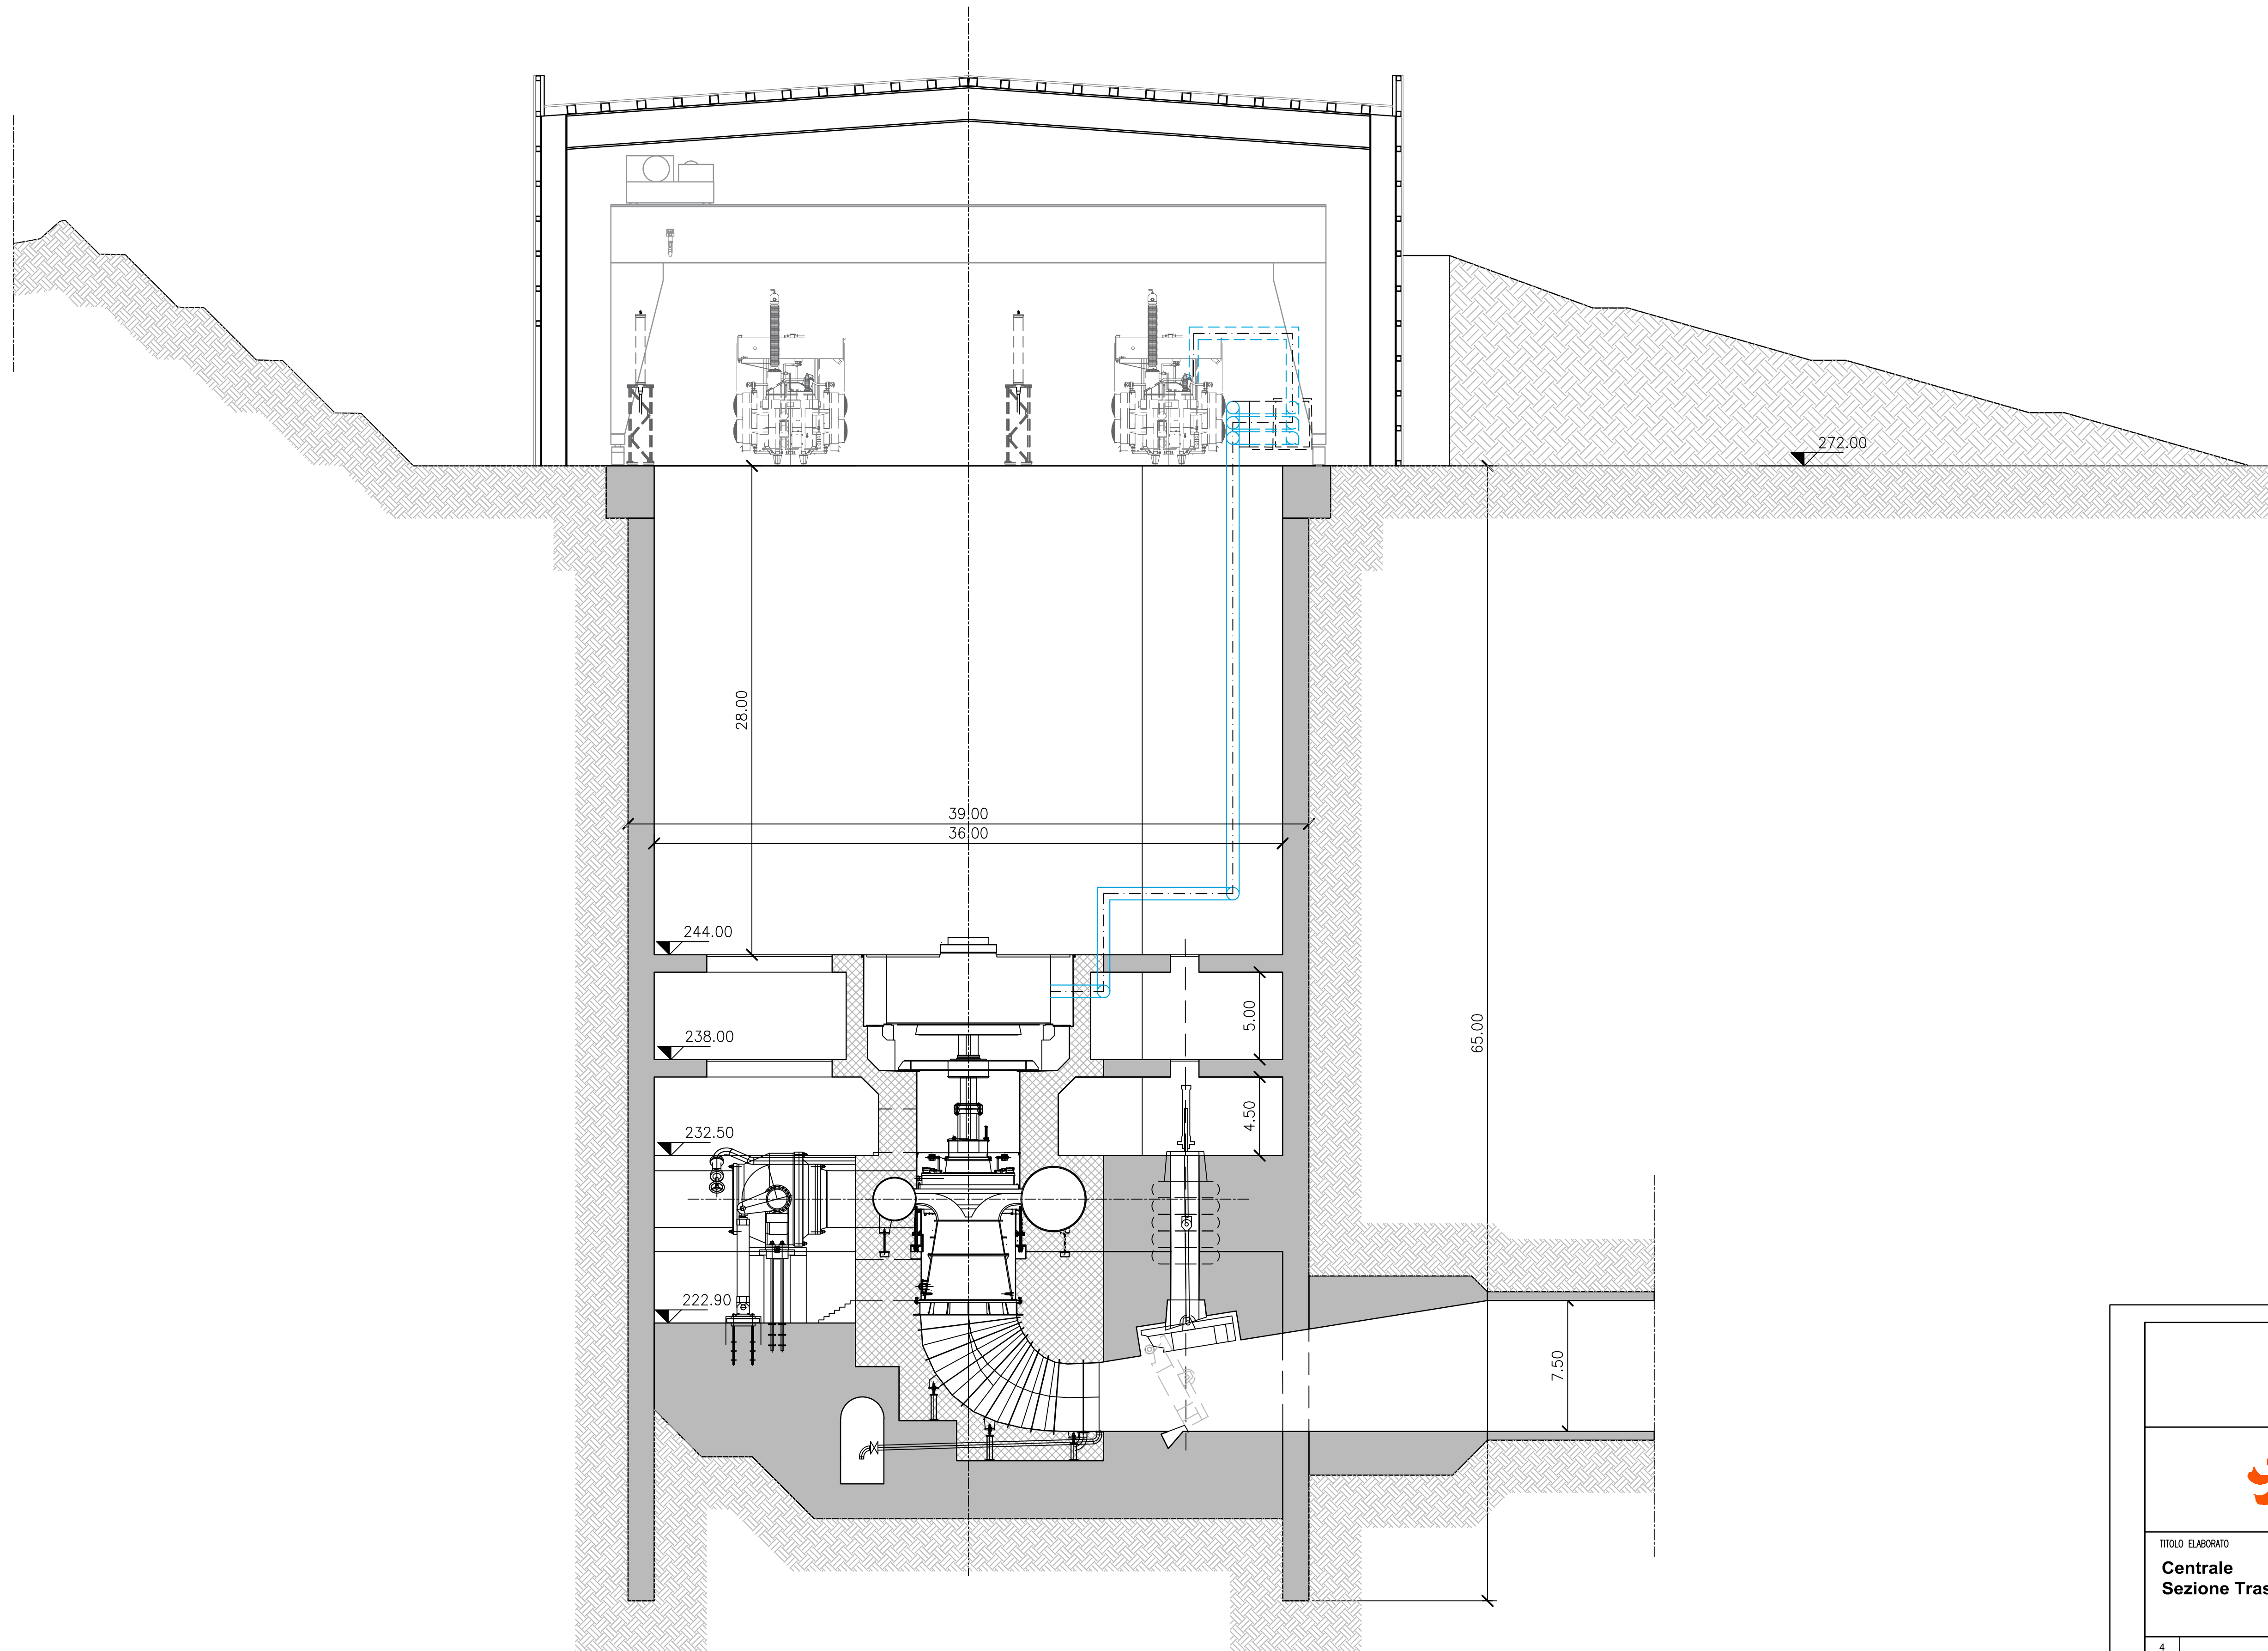

"SERRA DEL CORVO"
Progetto di impianto di accumulo idroelettrico



| | | | | | |
|---------------------------------|-----------------|--------------------|------------------|------------|------------|
| TITOLO ELABORATO | | SCALA | 1:200 | | |
| Centrale Sezione Trasversale | | COMMESSA | 1373 | | |
| | | CODIFICA DOCUMENTO | 1373-C-FN-D-04-0 | | |
| 4 | | | | | |
| 3 | | | | | |
| 2 | | | | | |
| 1 | | | | | |
| 0 | PRIMA EMISSIONE | 27/01/2022 | M.Bracchitta | C. Pasqua | L. Papetti |
| REV. | DESCRIZIONE | DATA | REDATTO | VERIFICATO | APPROVATO |
| 1 | | | | | |
| 2 | | | | | |
Questo disegno non può essere riprodotto, né utilizzato altrove, né ceduto a terzi in tutto o in parte senza il consenso scritto degli autori