


LAYOUT ARCHITETTONICO

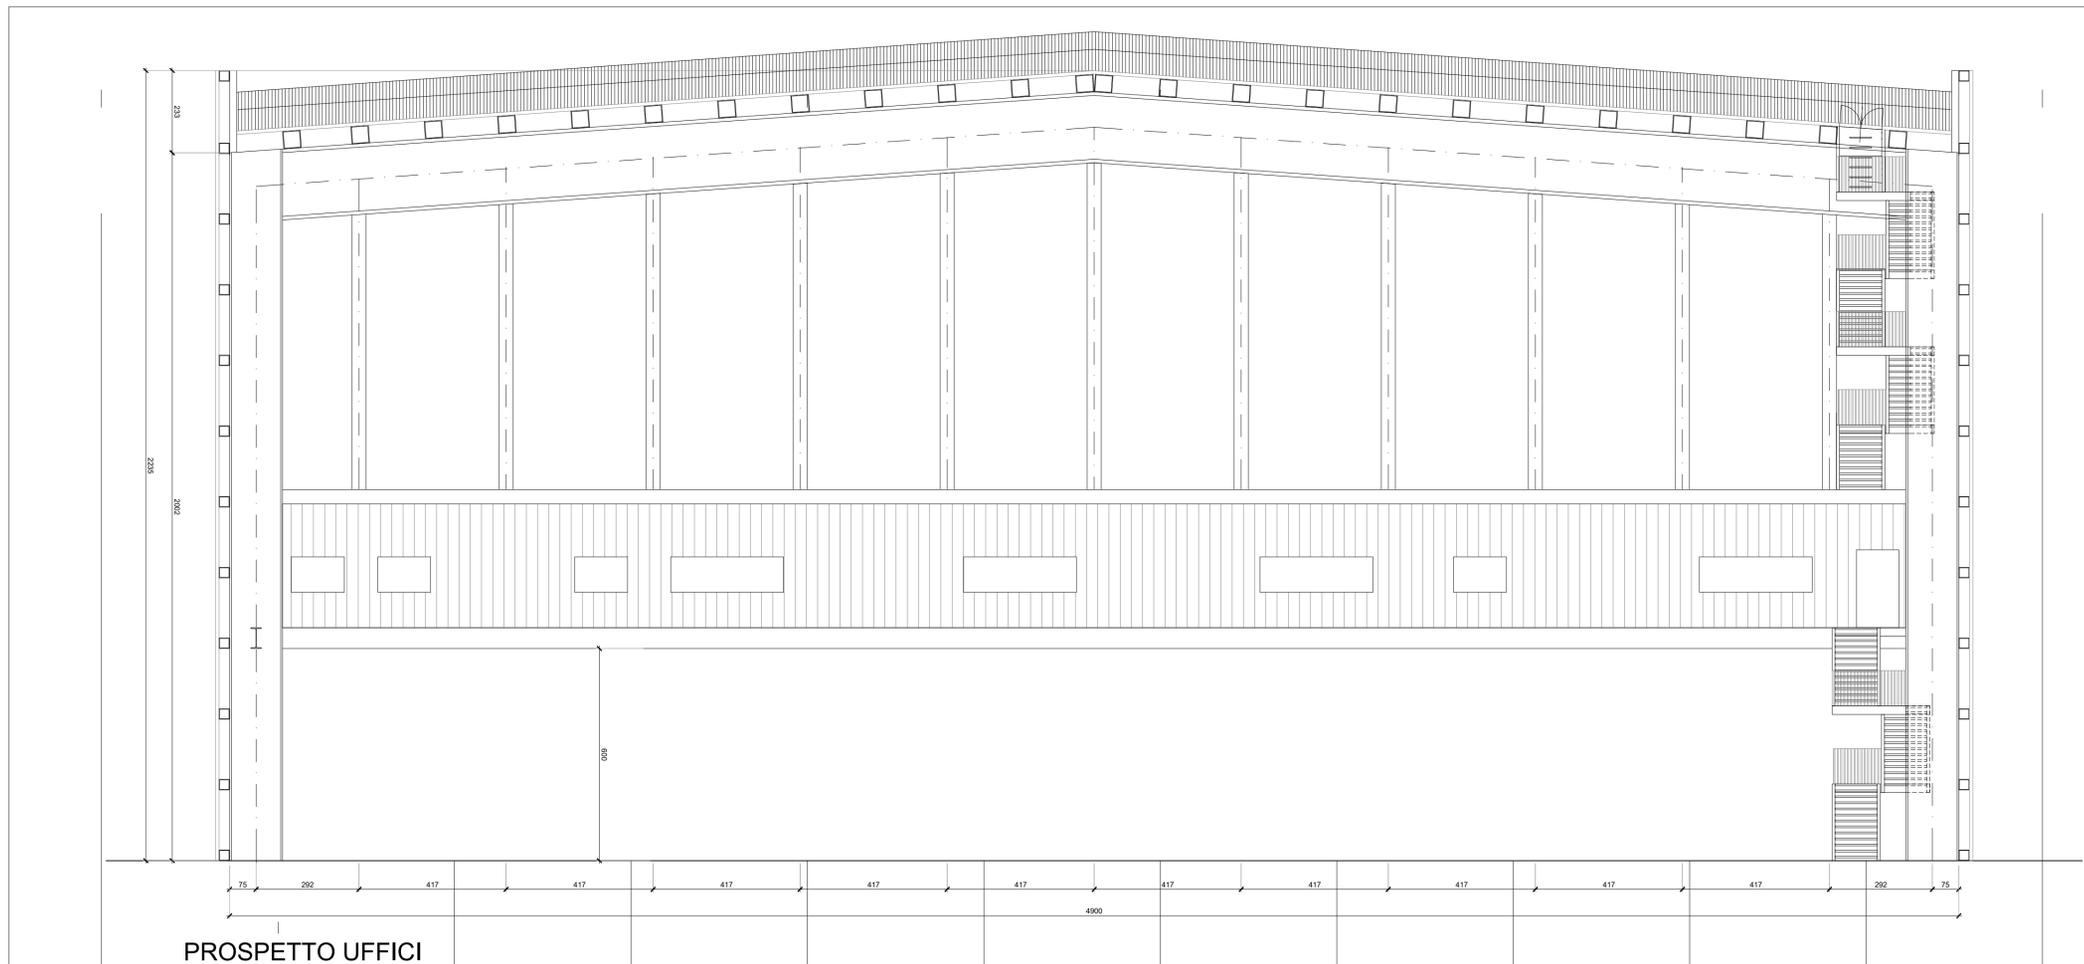

PROSPETTO UFFICI

"SERRA DEL CORVO"
Progetto di impianto di accumulo idroelettrico

Comune di Gravina in Puglia (BA)

<p>COMMITTENTE</p>	<p>COORDINAMENTO / MANDANTE</p> <p>STRATEGIES FOR WATER</p>	<p>PROGETTAZIONE STRUTTURALE / MANDATARIA</p> <p>ing. ALESSANDRO GASPARINI Legale Rappresentante</p> <p>ing. ANDREA RUGGERI Direttore Tecnico Progettista</p>
--------------------	-------------------------------------------------------------	---

<p>TITOLO ELABORATO</p> <p>EDIFICIO CENTRALE Particolari zona uffici</p>		<p>SCALA</p> <p>1:100</p>
<p>COMMESSA</p> <p>1373</p>		<p>CODIFICA DOCUMENTO</p> <p>1373-C-GP-D-06-0</p>
<p>REV.</p>	<p>DESCRIZIONE</p>	<p>DATA</p>
<p>4</p>		
<p>3</p>		
<p>2</p>		
<p>1</p>		
<p>0</p>	<p>PRIMA EMISSIONE</p>	<p>16/12/2021</p>
		<p>LF</p>
		<p>AR</p>
		<p>AG</p>
		<p>REDAITO</p>
		<p>VERIFICATO</p>
		<p>APPROVATO</p>

Questo disegno non può essere riprodotto, né utilizzato altrove, né ceduto a terzi in tutto o in parte senza il consenso scritto degli autori