




PROSPETTO ASSE A

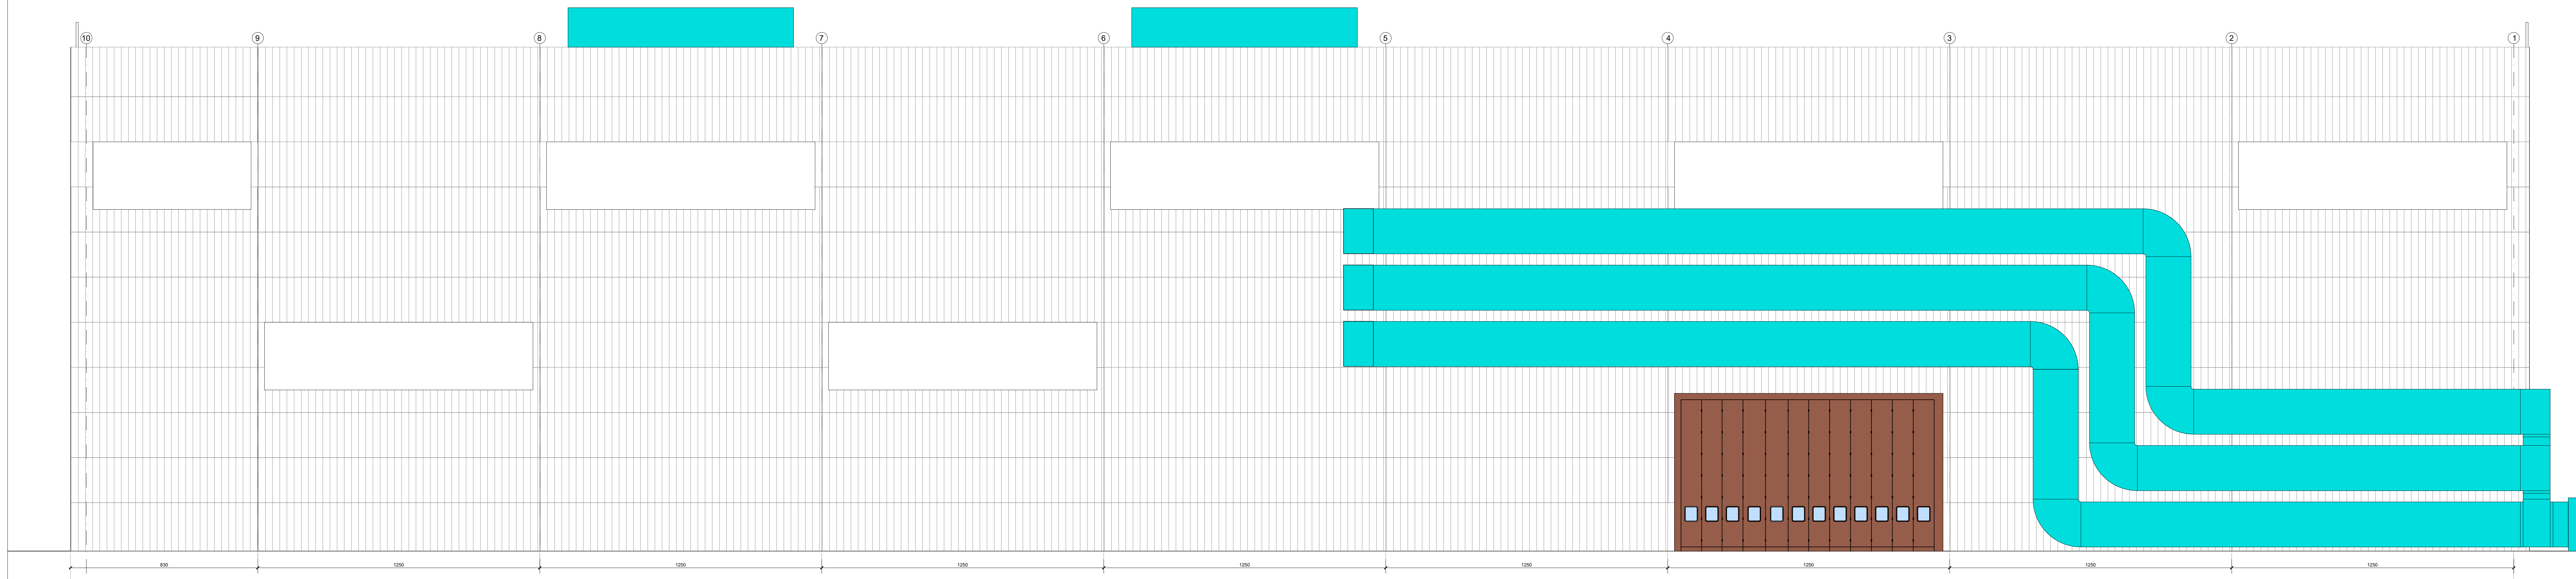

PROSPETTO ASSE D

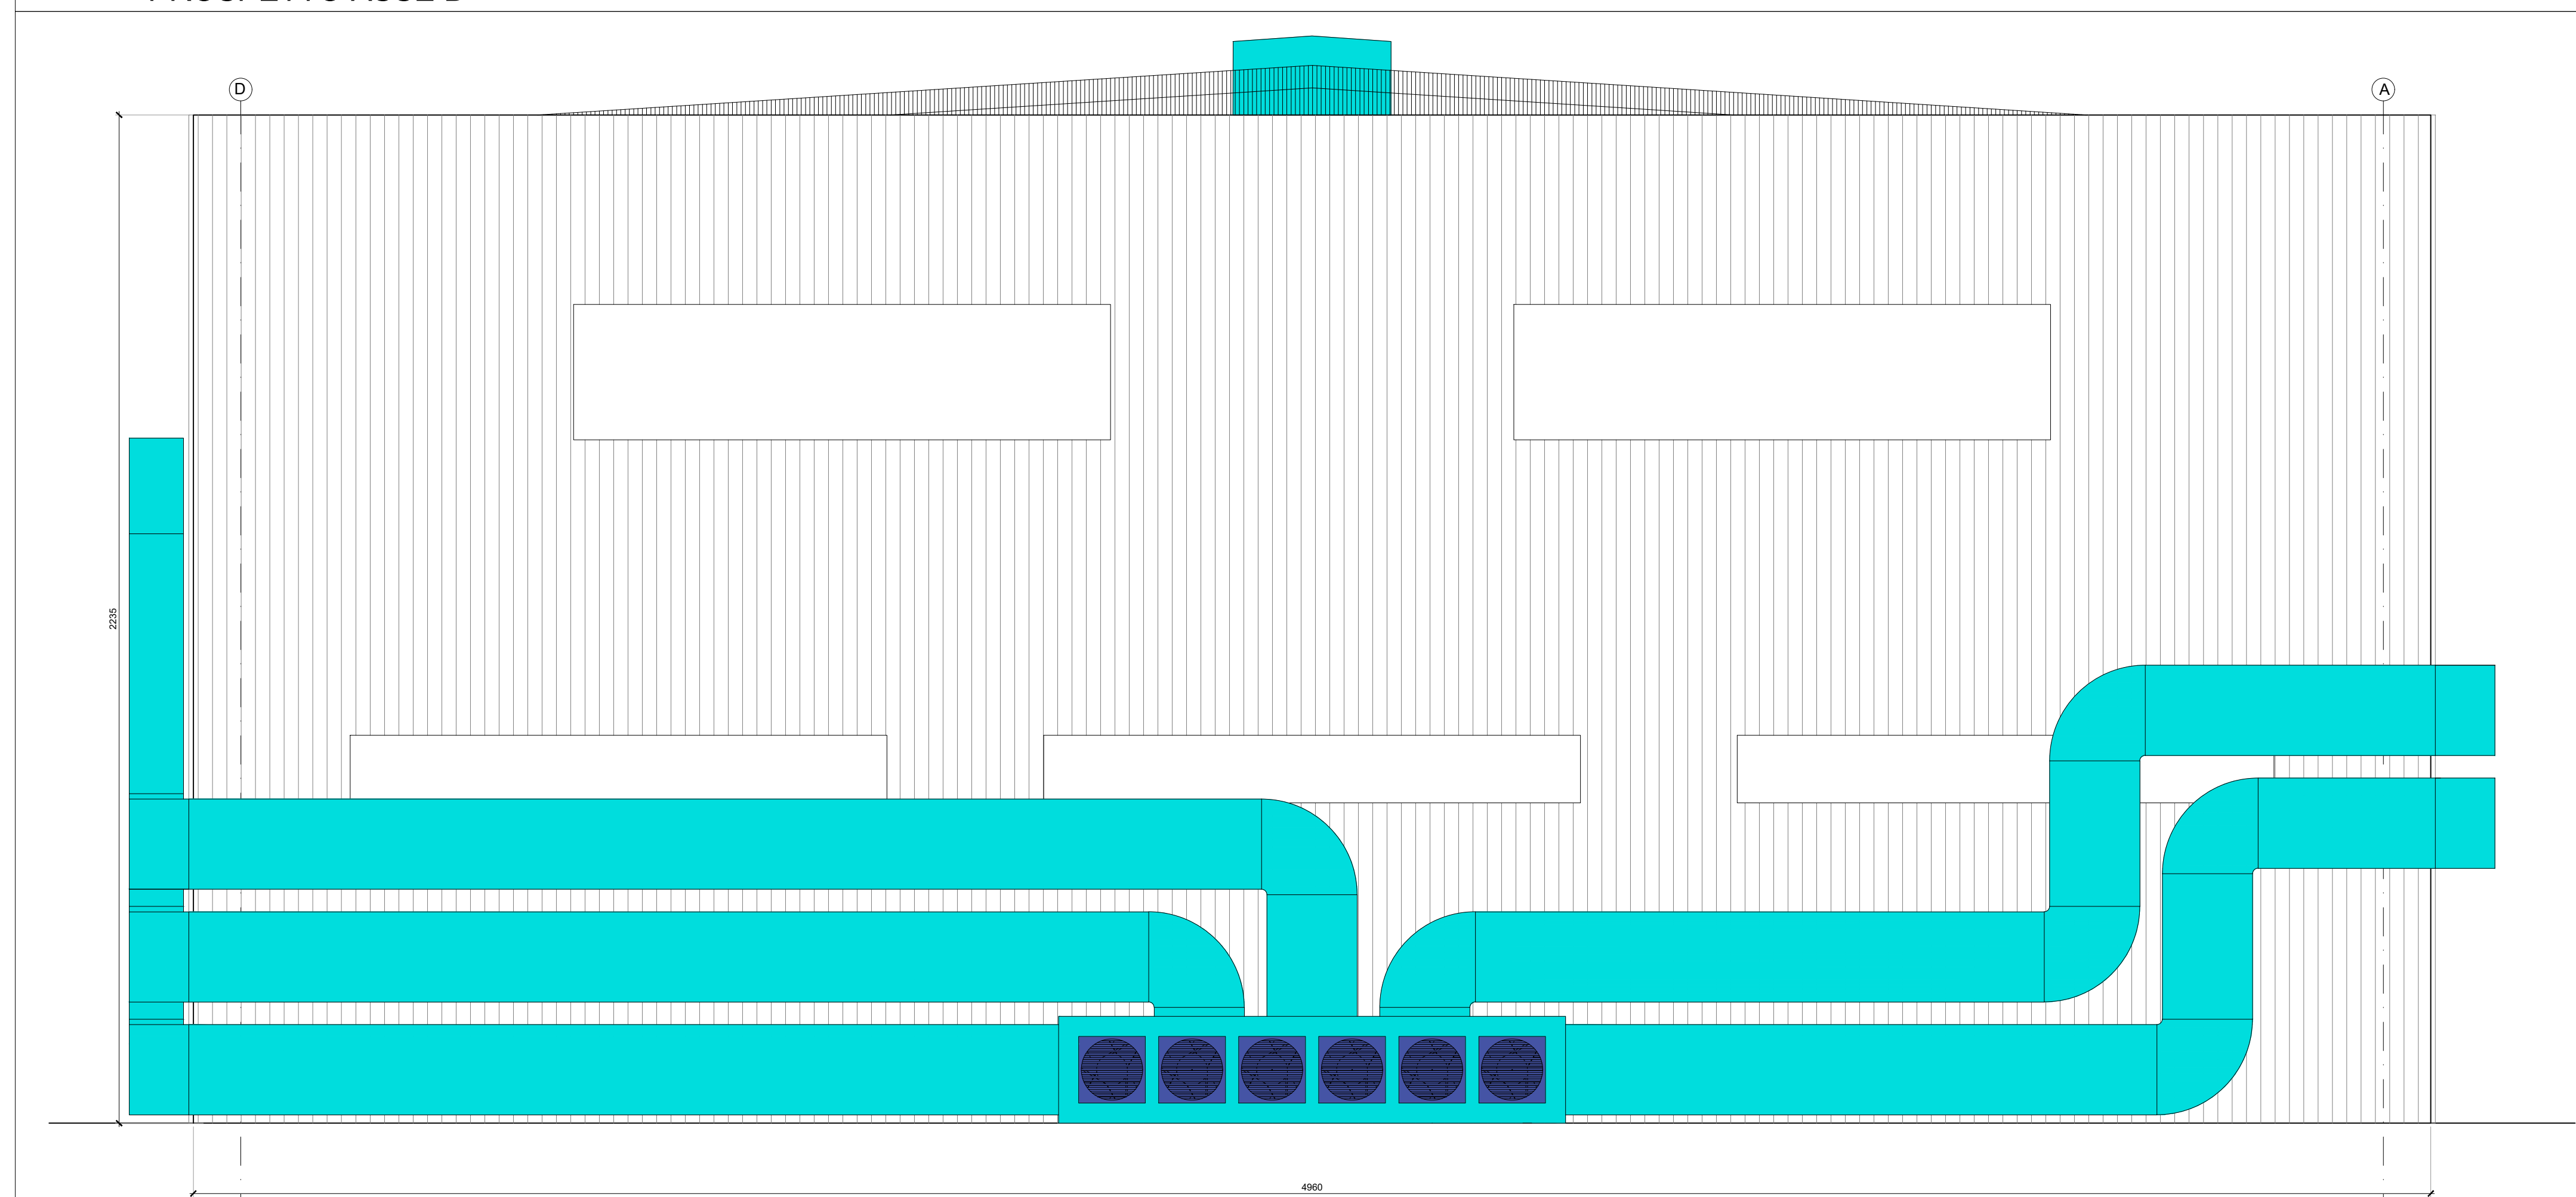

PROSPETTO ASSE 1

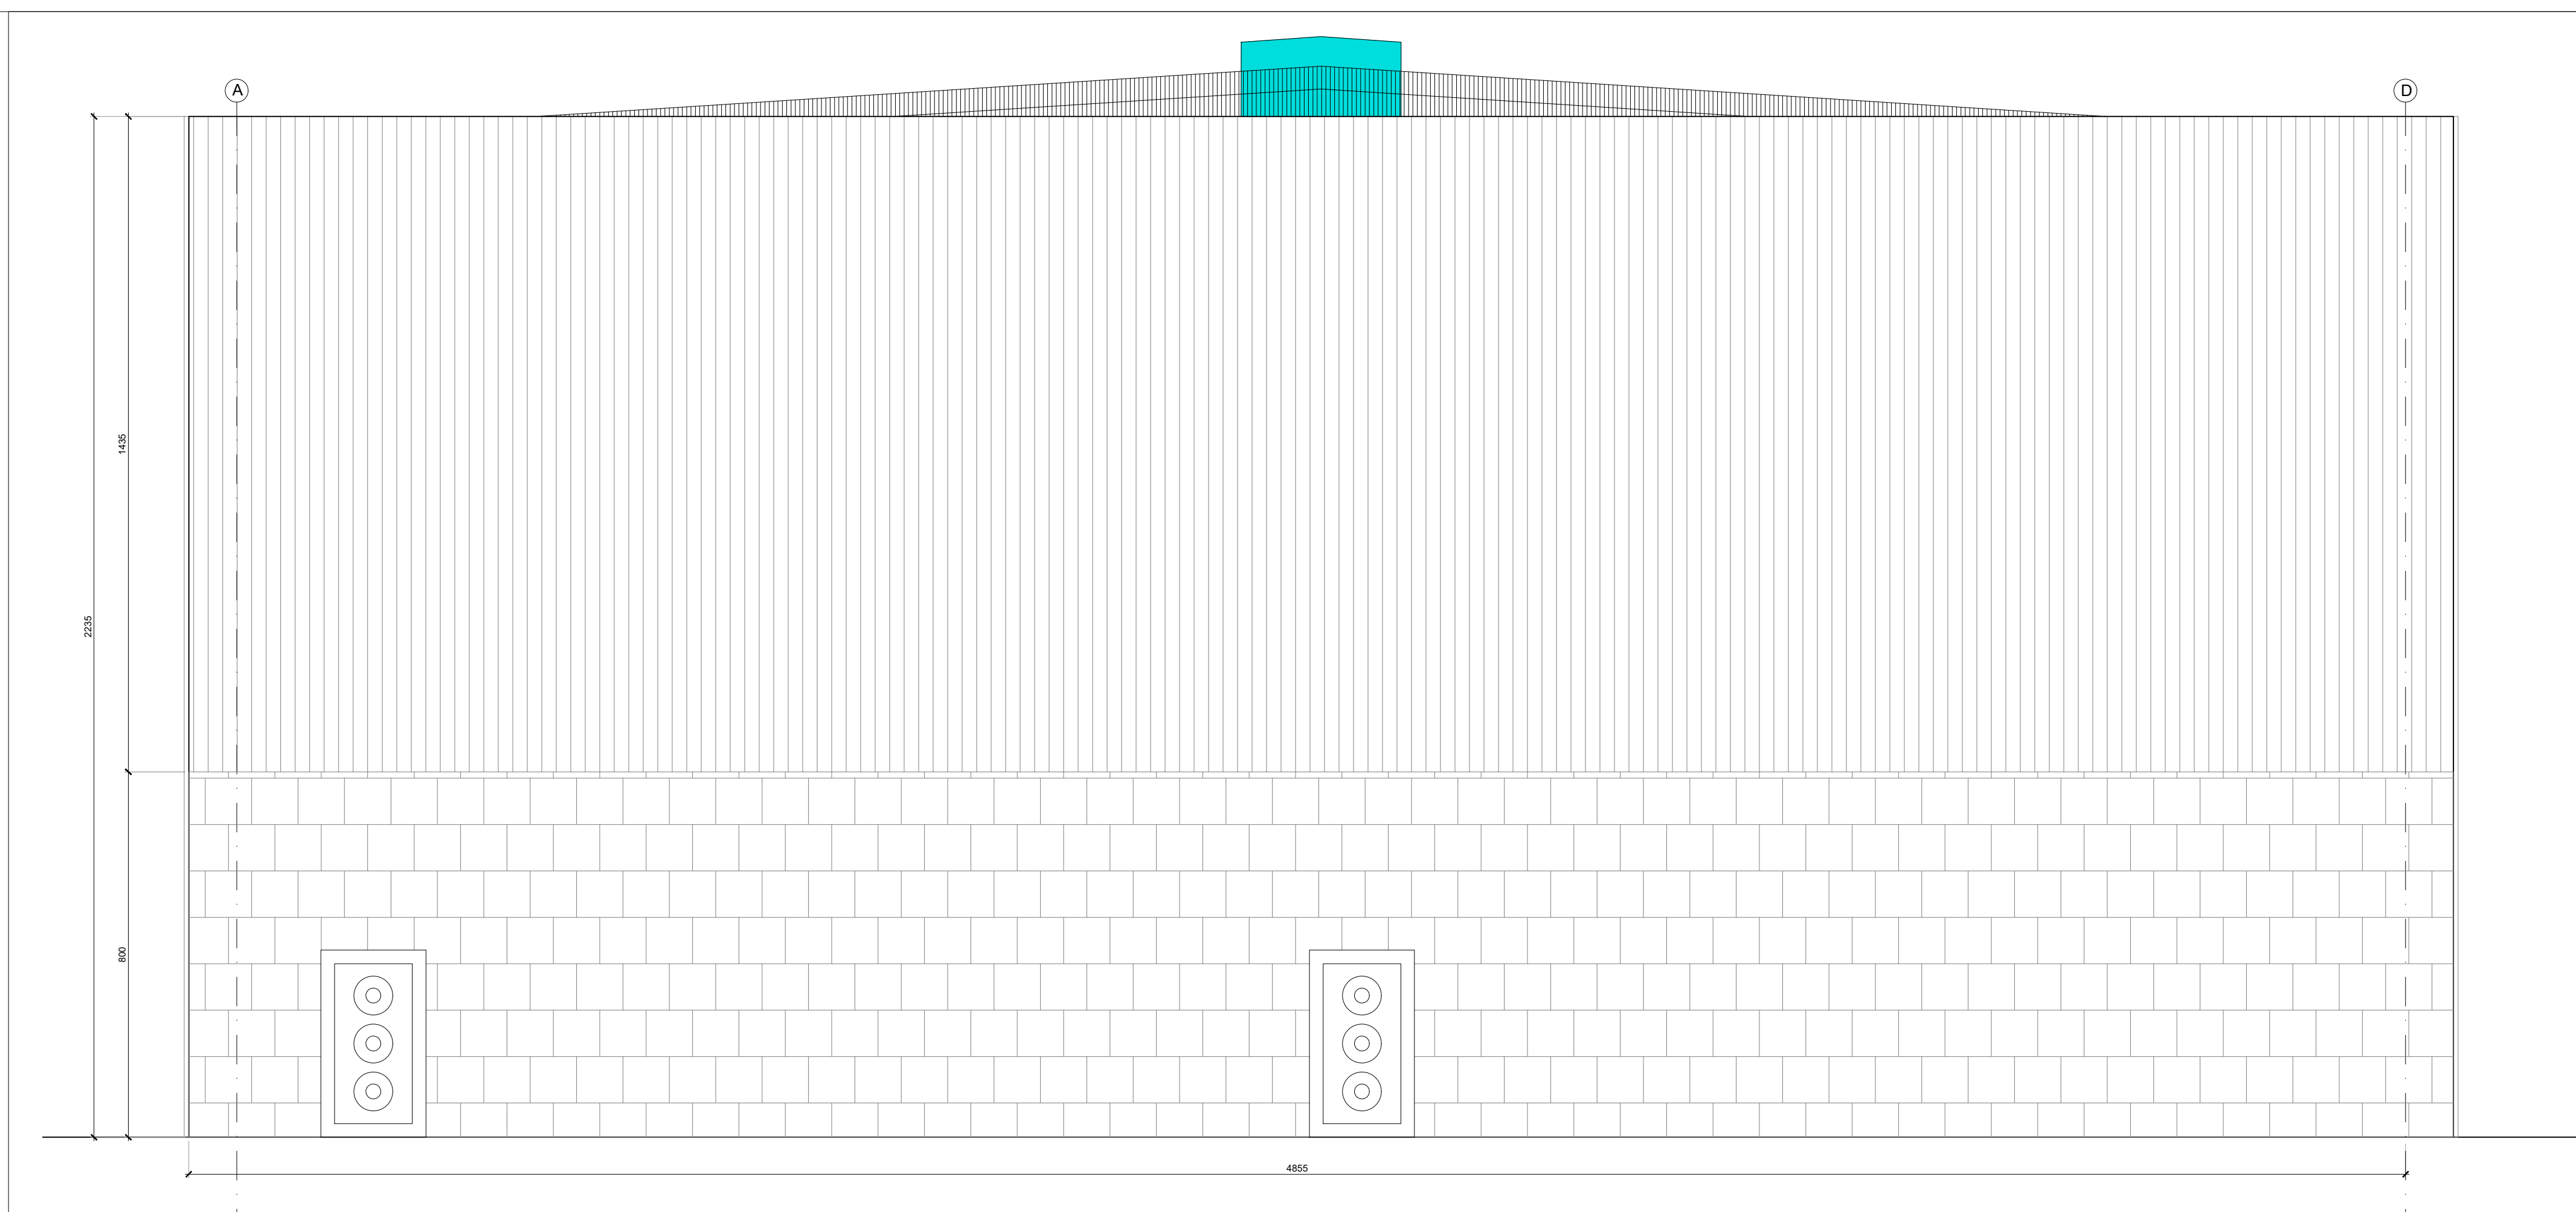

PROSPETTO ASSE 10

"SERRA DEL CORVO"
Progetto di impianto di accumulo idroelettrico

Comune di Gravina in Puglia (BA)

COMMITTEE 	COORDINAMENTO / MANAGER 	PROGETTAZIONE STRUTTURALE / MANAGER
TITOLO ELABORATO EDIFICIO CENTRALE Prospetti		
SCALA 1:100	COMESEA 1373	CODIFICA DOCUMENTO 1373-C-GP-D-07-0
4 3 2 1 0	PRIMA EMISSIONE 16/12/2021	AR AR AG
RED 1 2 3 4 5 6 7 8 9 10 11 12 13 14 15 16 17	EMISSIONE DATA REDATTO VERIFICATO APPROVATO	DATA REDATTO VERIFICATO APPROVATO

Questo disegno non può essere riprodotto, né utilizzato altrove, né ceduto o terzi in tutto o in parte senza il consenso scritto degli autori.