




SEZIONE SOSTEGNO TIPO 1:25
COUPE TYPE SOUTÈNEMENT 1:25

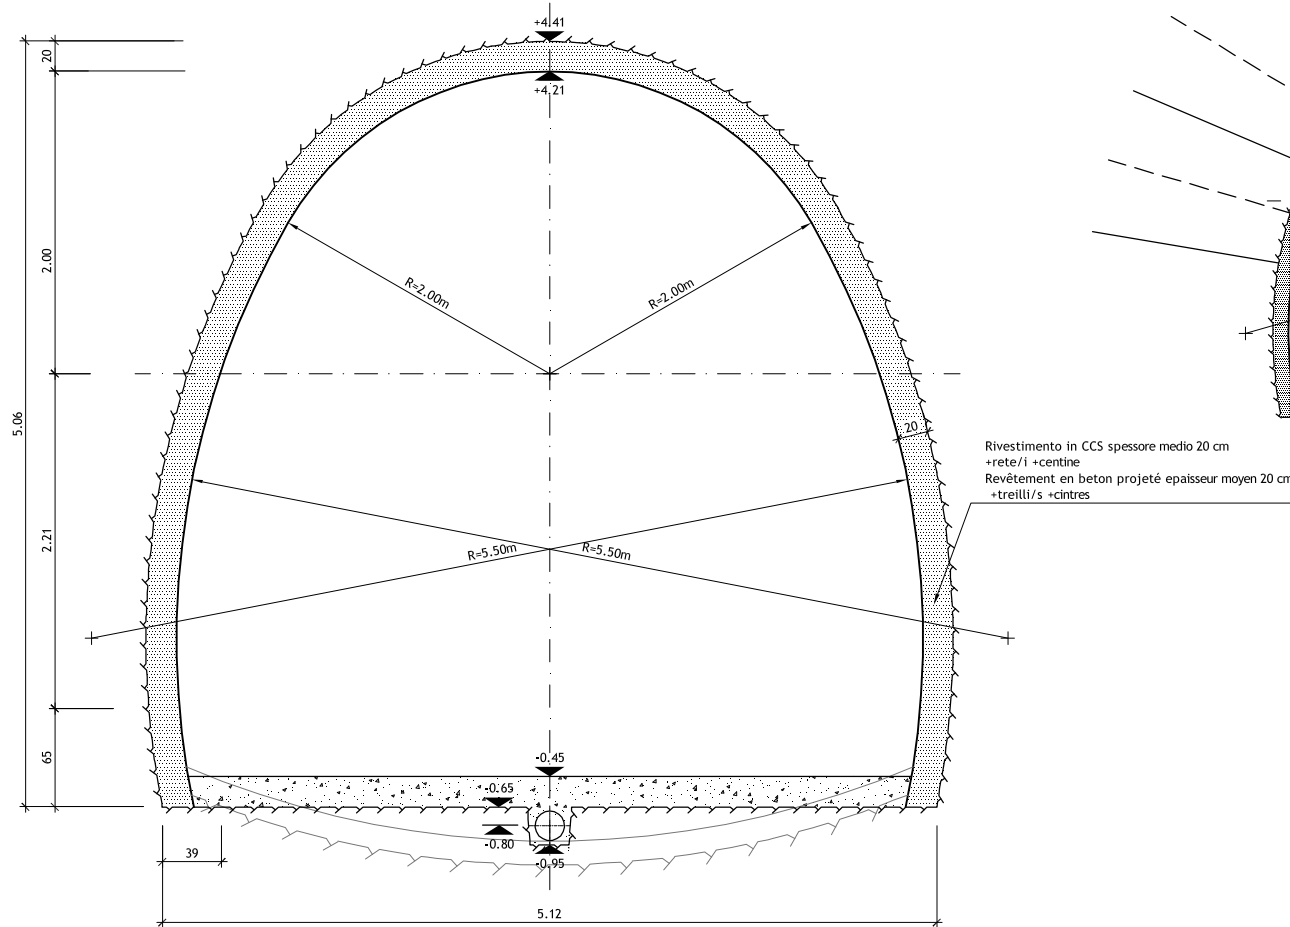

SEZIONE SOSTEGNO TIPO A 1:50
COUPE TYPE A SOUTÈNEMENT 1:50

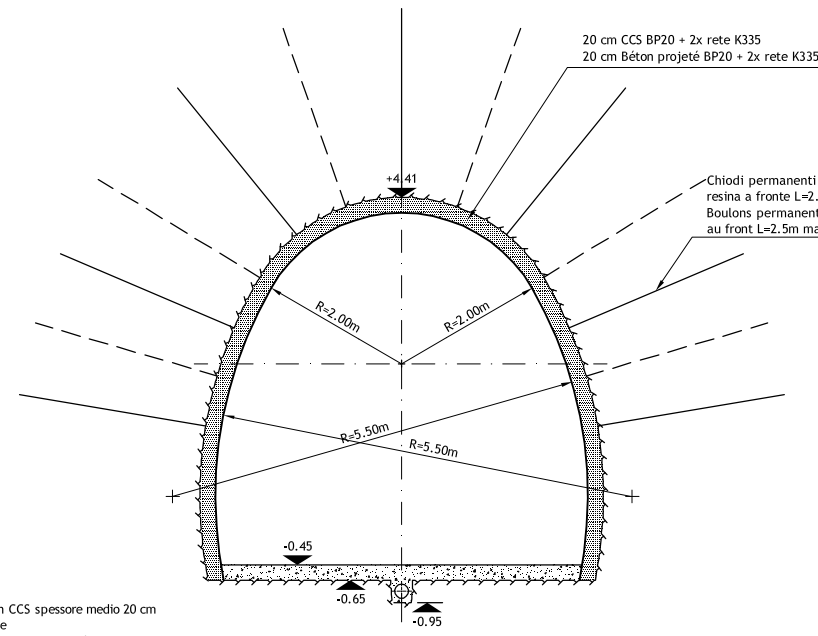



SEZIONE SOSTEGNO TIPO B 1:50
COUPE TYPE B SOUTÈNEMENT 1:50

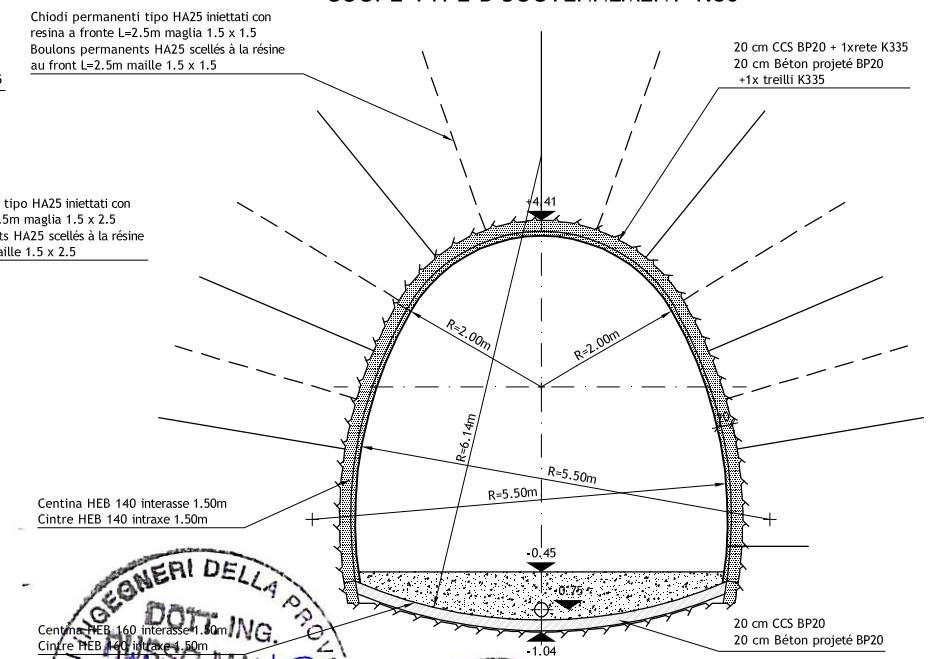

Note / Notes

- Cunicolo scavato con limitazione vibrazioni su strutture adiacenti
- conduit à excaver sous limitations strictes des vibrations sur structures proches

SCALA GRAFICA - ECHELLE GRAPHIQUE :

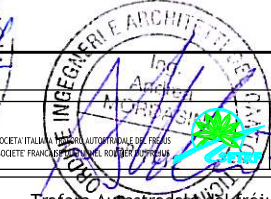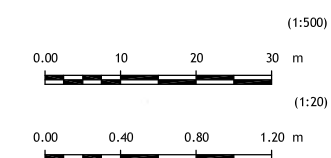

LOMBARDI SA
INGEGNERI CONSULENTI

Trafors Autostrada del Fréjus / Tunnel Routier du Fréjus
COSTRUZIONE GALLERIA DI SICUREZZA / CONSTRUCTION GALERIE DE SECURITE

PROGETTO DEFINITIVO 2006 / PROJET 2006

GALLERIA DI SICUREZZA / GALERIE DE SECURITE
CENTRALE C FRANCE / CENTRALE C FRANCA
ESTRAZIONE MASSICCIA / EXTRACTION MASSIVE
PROFILO LONGITUDINALE 1:500 / PROFIL EN LONG 1:500

24.11.2006	RM	Ru	Mo	Aggiornamento / Mise à jour	B
					A
DATA	DISEGNATO	COSTRUITO	VISTO	Nome file:	
15.09.2006	RM	Mo	Mo	6145.2-P029A	No. 6145.2-029
Formato :	84x60	Scala :	1:500 / 50 / 25	No. L. F.	No. Com.

Progettisti: Ing. Andrea Mordasini, Dott. Ing. Marco Russo - Lombardi SA